




PLANTA BAIXA - BARRAÇÃO COBERTO  
ESCALA:.....1:100

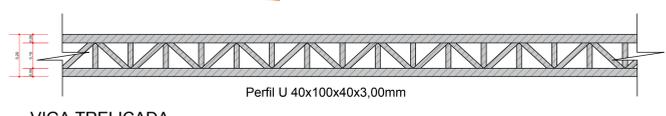


VIGA TRELIÇADA  
ESCALA:.....SEM




Modelo da viga treliçada

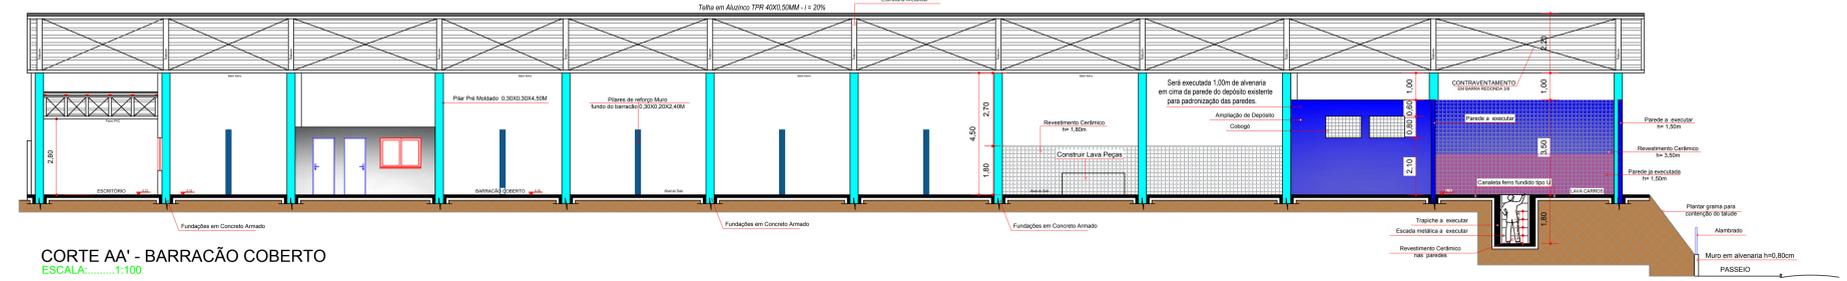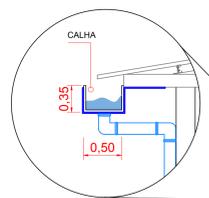

CORTE AA' - BARRAÇÃO COBERTO  
ESCALA:.....1:100

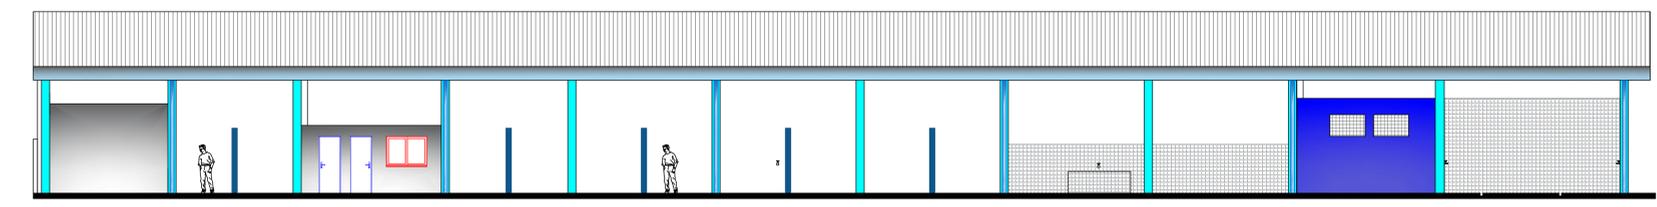

ELEVAÇÃO FRONTAL - BARRAÇÃO COBERTO  
ESCALA:.....1:100

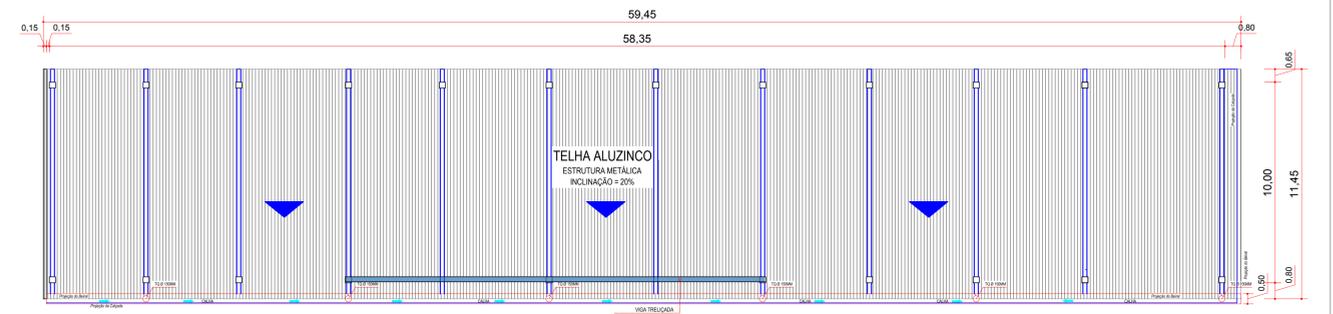


PLANTA DE COBERTURA  
ESCALA:.....SEM


TABELA DE ESQUADRIAS:

CODIGO	TIPO	LARGURA	ALTURA	PEITORIL	MATERIAL	QUANTIDADE
J04	Cobogó	1,30m	0,80m	2,10m	Cobogó	02
J05	Grade fixa	2,80m	0,80m	2,10m	Grade ferro	01
J06	Grade fixa	1,80m	0,80m	2,10m	Grade ferro	01
J07	Correr	1,50m	1,20m	0,90m	Vidro/Alumínio	01
PD1	Abriu	0,80m	2,10m	---	Ferro	01
PD2	Abriu	1,00m	2,10m	---	Ferro	01

- PAREDE EXISTENTE
- PAREDE A CONSTRUIR
- PILARES PRÉ MOLDADOS EM CONCRETO ARMADO 0,30X0,30 CM
- PILARES EM CONCRETO ARMADO MOLDADO IN LOCO 0,20X0,30 CM
- PISO USINADO 12CM, malha com o ferro de 10mm no sentido transversal e longitudinal mantendo quadrados de 25cmx25cm.

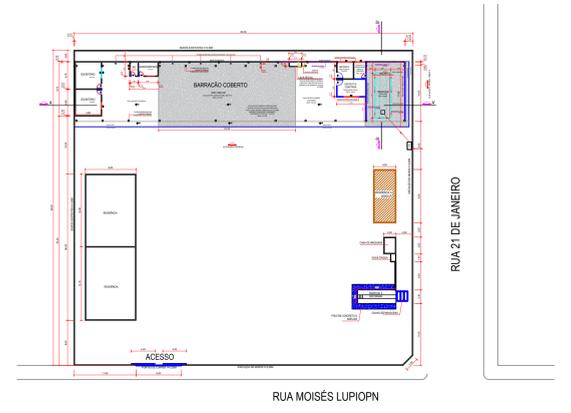


PLANTA DE SITUAÇÃO  
Escala: sem

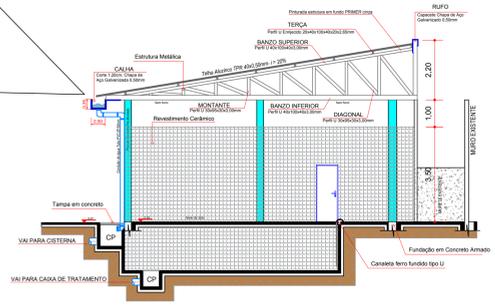


CORTE BB' - BARRAÇÃO COBERTO  
ESCALA:.....1:75

DETALHE DA ESCADA  
Tubo Aço Galvanizado 1 1/2" - 5 degraus  
Escala: 1:20

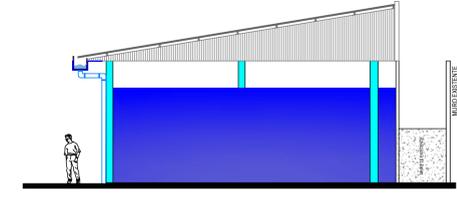

ELEVAÇÃO LATERAL DIREITA - BARRAÇÃO COBERTO  
ESCALA:.....1:100

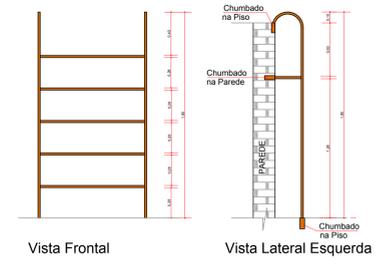

Vista Frontal

Vista Lateral Esquerda

**MUNICÍPIO DE PALMITAL**

**PROJETO ARQUITETÔNICO** BRANQUINHA

**01/01**

CÓDIGO: \_\_\_\_\_

**PÁTIO DE MAQUINAS MUNICIPAL**

ENDEREÇO DA OBRA:  
**Rua Moisés Lupion, esquina com Rua 21 de Janeiro - PALMITAL, PARANÁ**

CONTEÚDO:  
**PLANTA BAIXA - CORTE - ELEVAÇÕES - COBERTURA**

MAPA DE LOCALIZAÇÃO (OPROCU)

QUADRO ESTADÍSTICO:  
**Área total da edificação:...623,02m²**  
**Área total da Cobertura:...680,70m²**

PROFONDADE:  
**Valdeney de Souza**  
Prefeito Municipal

RESPONSÁVEL TÉCNICO PELO PROJETO:  
**SIMONE DE ANDRADE**  
Arquiteta e Urbanista CAU A45011-1

DESENHO:  
ARQ. Simone de Andrade

ESCALA:  
INDICADA

Palmital, 26 de Maio de 2020.

PRANCHA A1