



RUA INTERVENTOR MANOEL RIBAS: TRECHO 1:


Escala 1:200

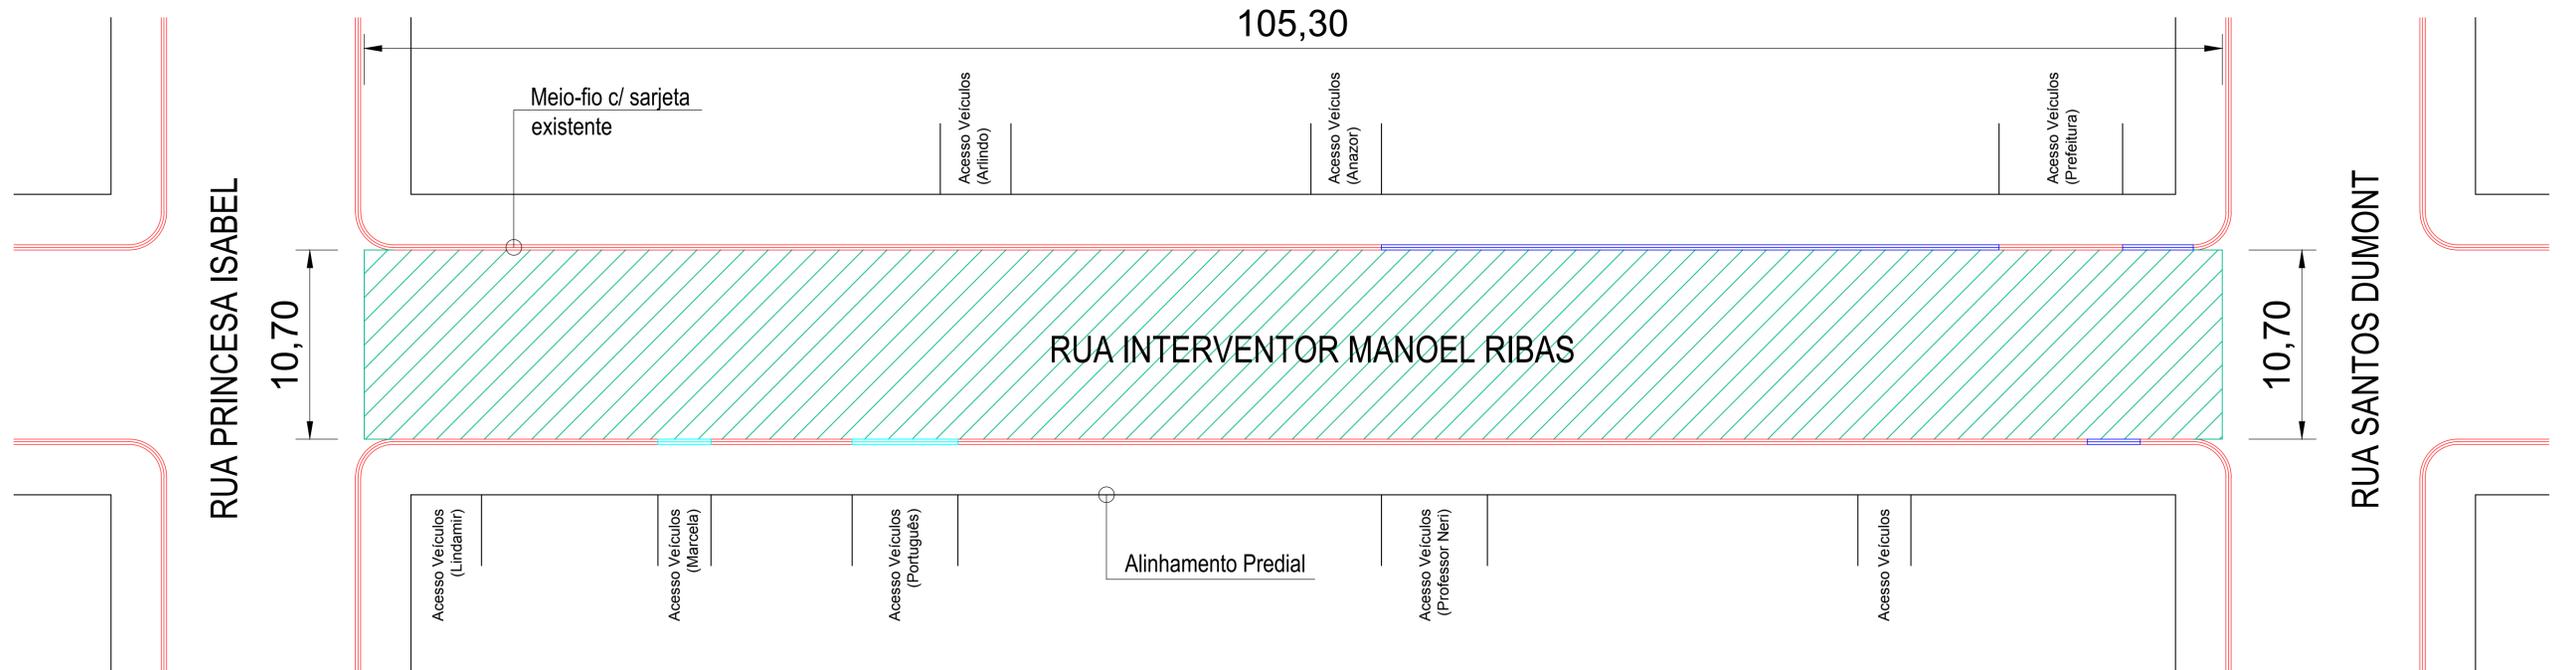

Detalhe do Meio-Fio com Sarjeta (intransponível)
(DER Tipo 2 - 0,042 m³/m)
(medidas em centímetros)

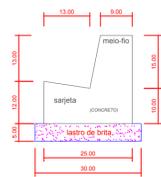

Seção Transversal Tipo
escala 1:10

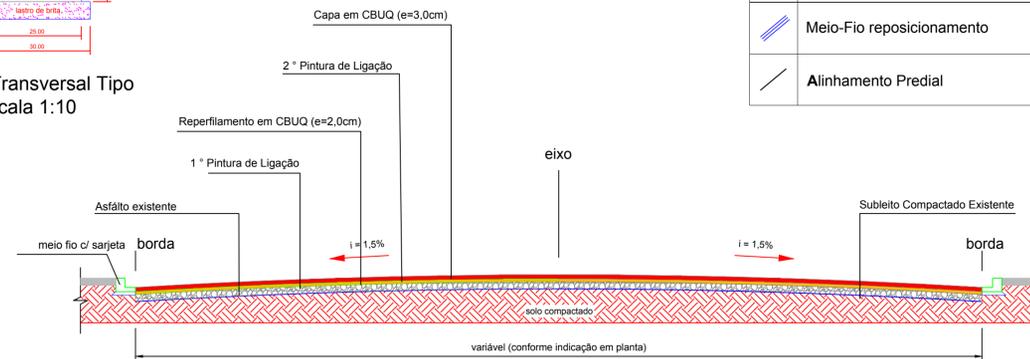

Seção Transversal do Recapeamento sobre Pavimento Asfáltico
Escala 1:50

TRECHO 1:

| LEGENDA e QUANTIDADES | | |
|-----------------------|--|-------------|
| | Recape sobre asfalto | 1.126,71 m² |
| | Meio-Fio Existente | ----- |
| | Meio-Fio Substituição por Transponível | 9,00 m |
| | Meio-Fio Substituição por Intransponível | ----- |
| | Meio-Fio reposicionamento | 42,00 m |
| | Alinhamento Predial | ----- |



LOCAL DE INTERVENÇÃO

Escala 1:5000

PREFEITURA MUNICIPAL DE PALMITAL

DEPARTAMENTO DE ENGENHARIA

PRANCHA
01/05

OBRA:
PROJETO DE PAVIMENTAÇÃO

ENDEREÇO DA OBRA:
Ruas Interventor Manoel Ribas, Vitor Grande, Santos Dumont, Moisés Lupion e Ostilio Nunes de Oliveira



CONTEÚDO:
Pavimentação

PROPRIETÁRIO:
Prefeito Valdenei de Souza
Prefeitura Municipal de Palmital
CNPJ: 75.680.025/0001-82

RESPONSÁVEL TÉCNICO PELO PROJETO:
Eduardo O. Tomen
Engenheiro Civil - CREA-PR 80402/D

ESTATÍSTICAS:

AUTENTICAÇÕES:

DESENHO: Darlan Dutra

ESCALA: Indicada

Palmital, 21 de Maio de 2020.