



>> COORDENADAS GEOGRÁFICAS <<				"UTM"	
Ponto	Início		Ponto	Fim	
	Latitude	Longitude		Latitude	Longitude
P1	7249129.62 m S	384287.25 m E	P2	7251785.38 m S	383080.07 m E

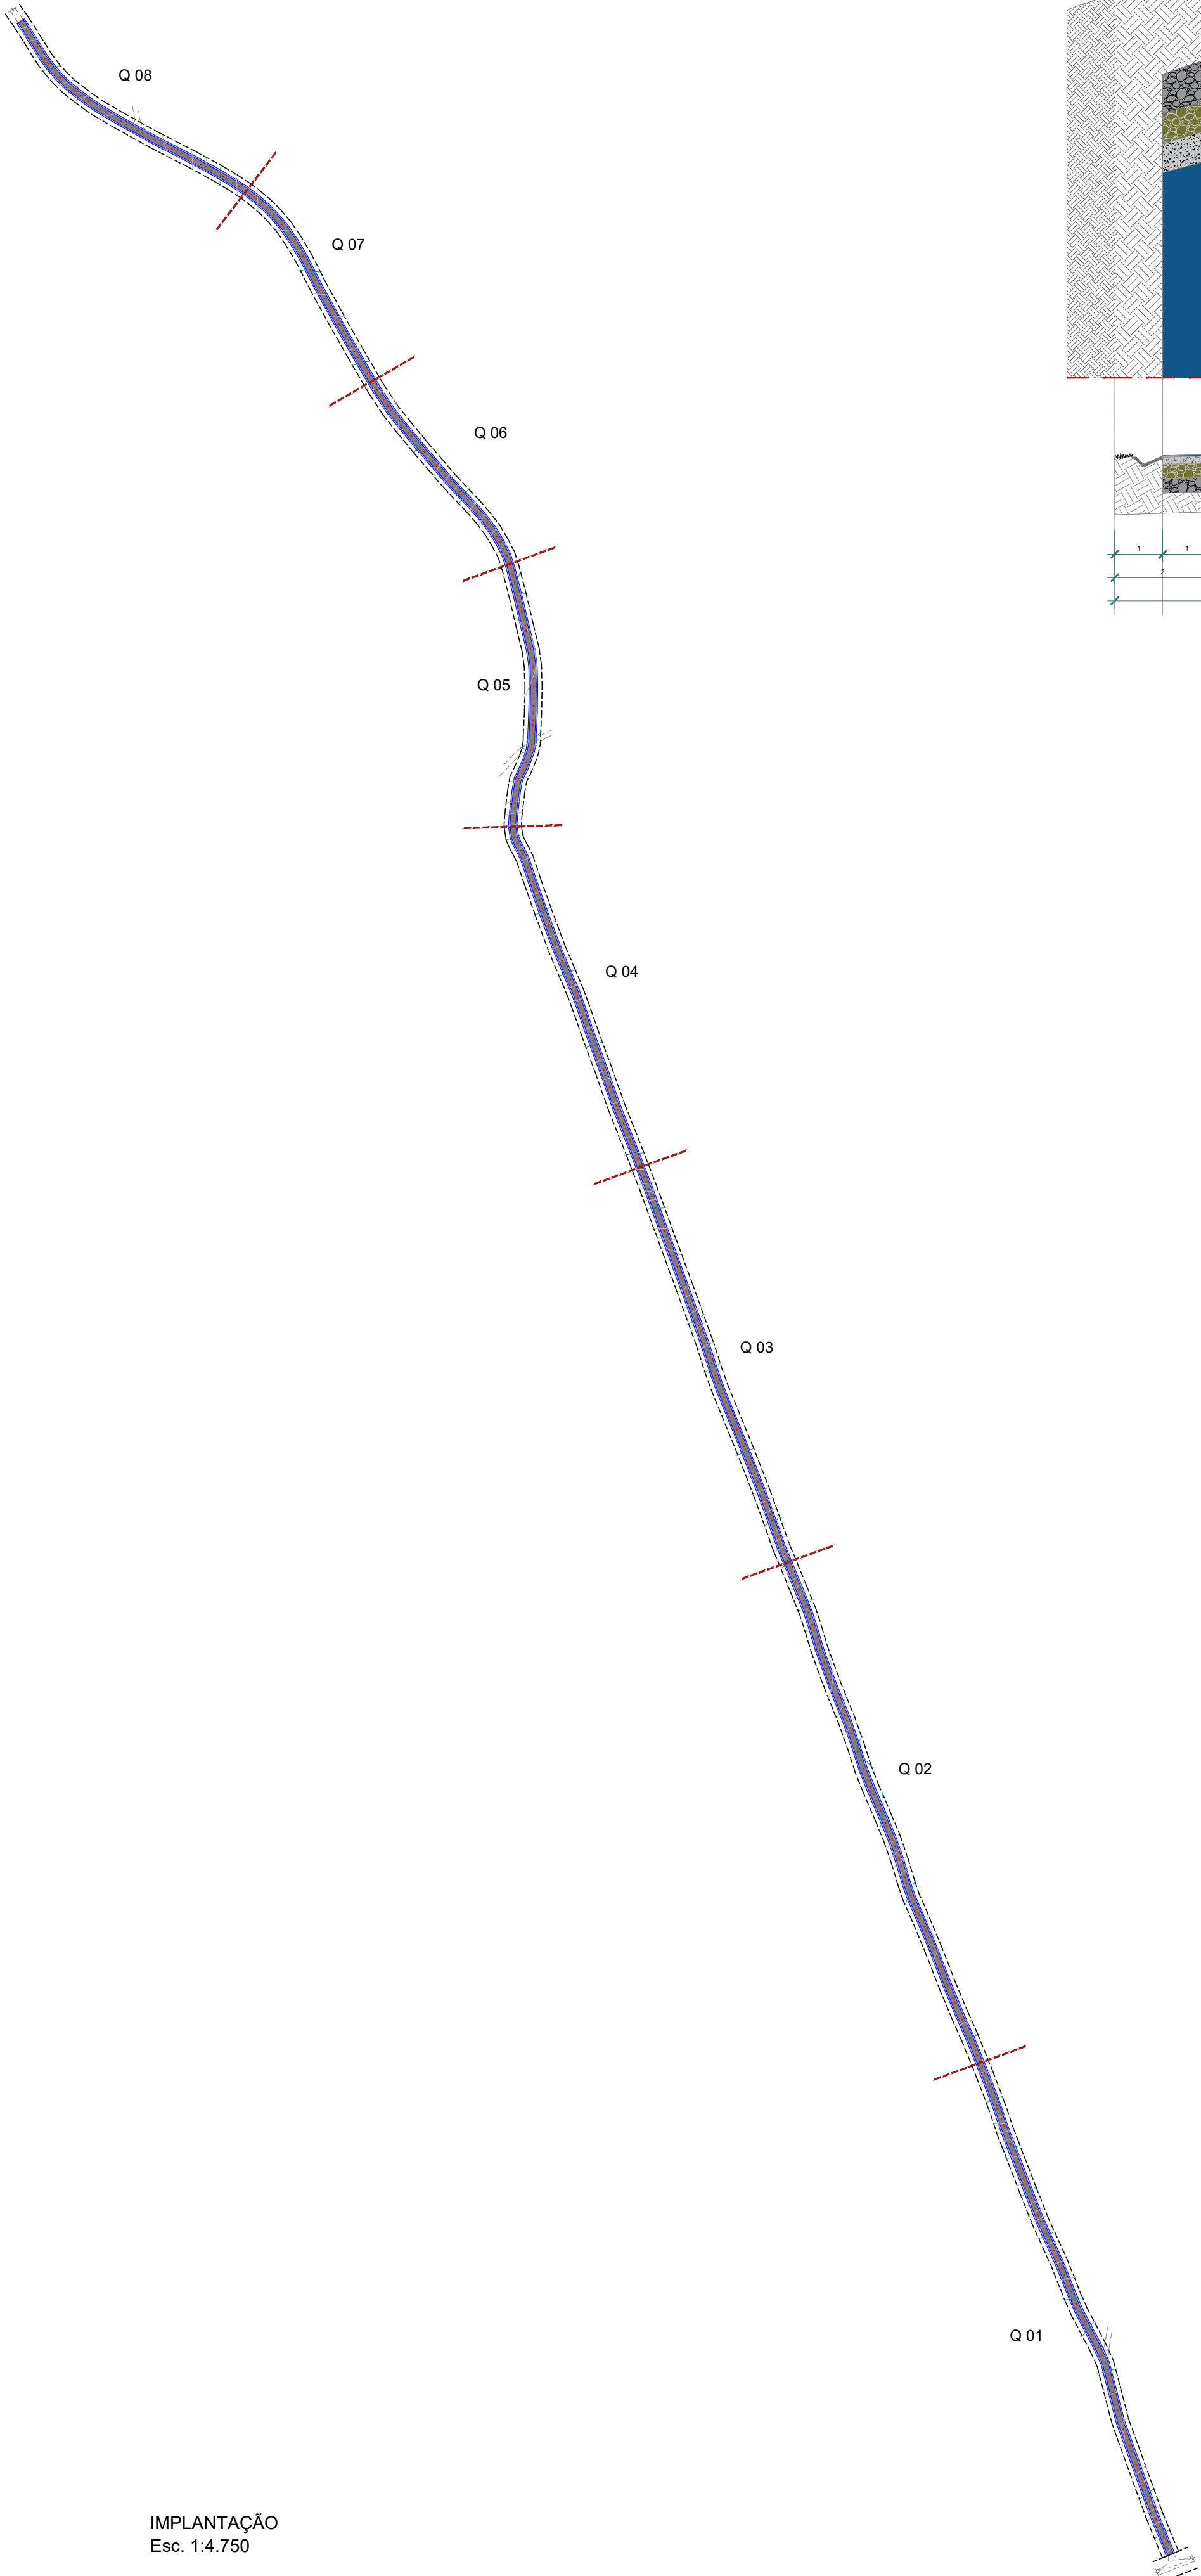

IMPLANTAÇÃO
Esc. 1:4.750

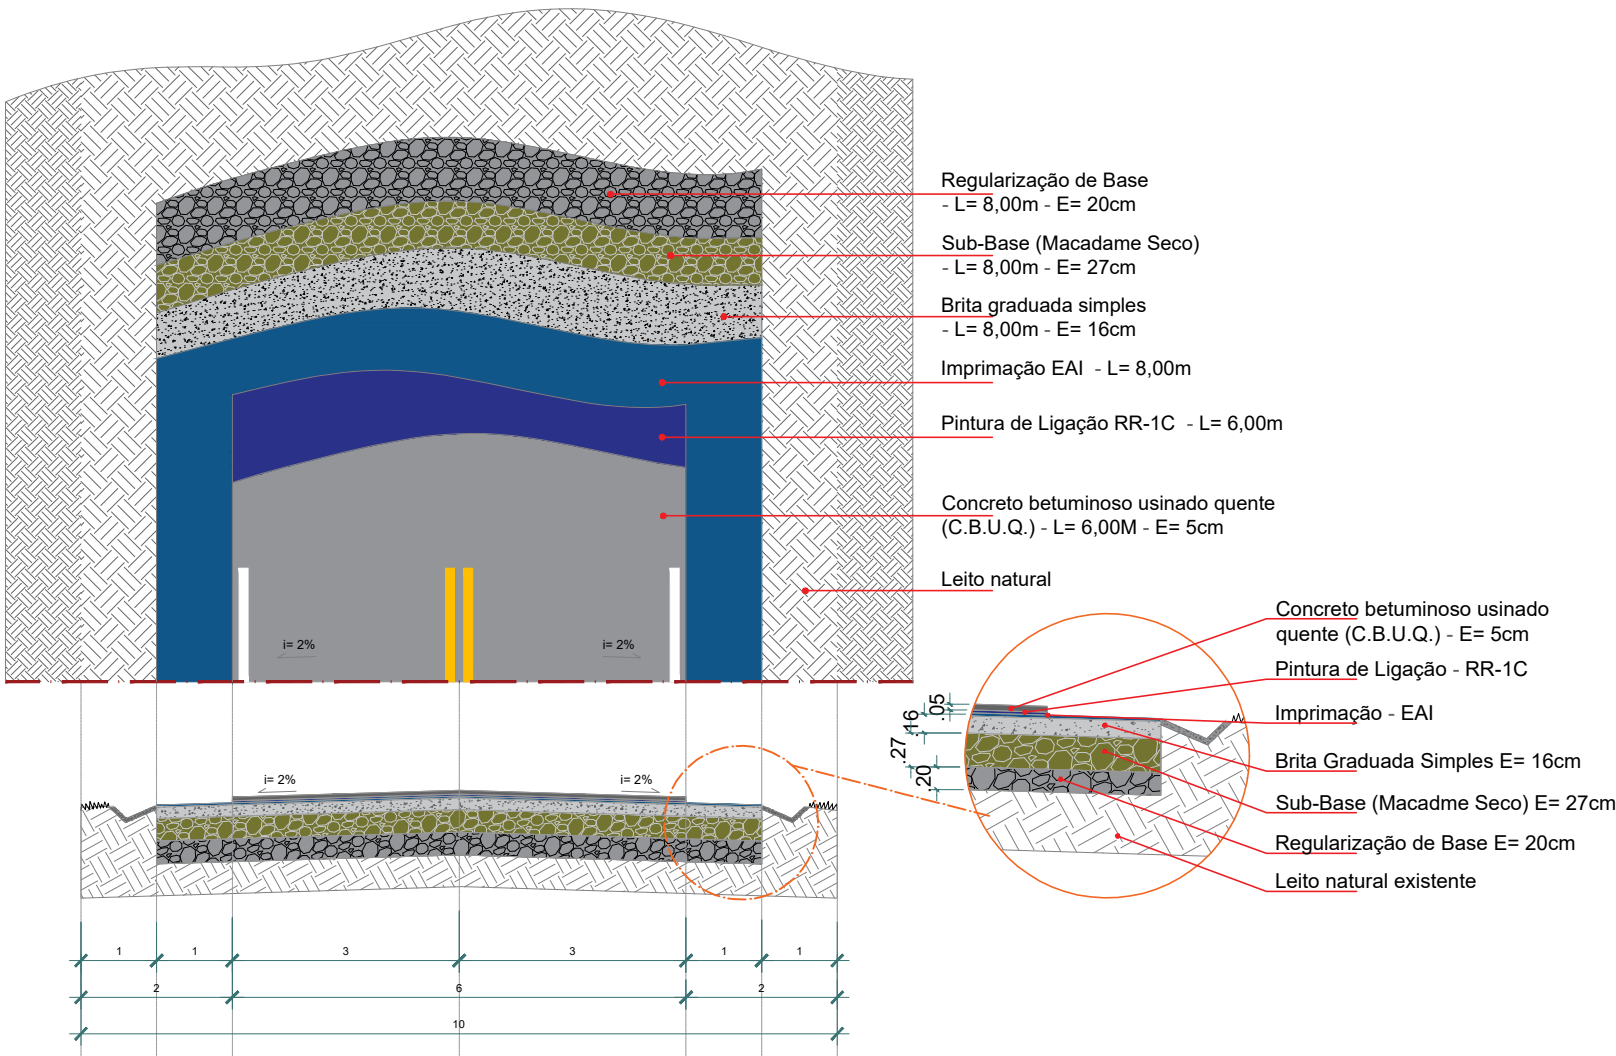

LEGENDA		Limite da Faixa de Domínio
		Eixo da via com estaca à cada - C= 20m
		Concreto betuminoso usinado quente (C.B.U.Q.) - Faixa D: E= 0,05m C= 2.991,00m L= 6,00 m A= 17.946,00m² A= 897,30 m³
		Área de pintura de ligação: RR-1C C= 2.991,00m L= 6,00 m A= 17.946,00m²
		Área de: Imprimação - EAI C= 2.991,00m L= 8,00 m A= 23.928,00m²
		Brita Graduada Simples (BGS): E= 0,16m C= 2.991,00m L= 8,00 m A= 23.928,00m² A= 3.828,48 m³
		Sub-Base (Macadame Seco): E= 0,27m C= 2.991,00m L= 8,00 m A= 23.928,00m² A= 6.460,56 m³
		Regularização de Base : E= 0,20m C= 2.991,00m L= 8,00 m A= 23.928,00m² A= 4.785,60 m³

O PRESENTE PROJETO NÃO PODERÁ SER TRANSFERIDO, USADO OU COPIADO SEM A DEVIDA AUTORIZAÇÃO POR ESCRITO DO AUTOR DO PROJETO, SOB PENA DA LEI Nº 9.610 DE DIREITOS AUTORAIS.

PREFEITURA / D.O.V

PREFEITURA MUNICIPAL DE
PALMITAL

GESTÃO TÉCNICA
ENGENHARIA E PLANEJAMENTO URBANO

PROJETO DE PAVIMENTAÇÃO

OBRA: PAVIMENTAÇÃO EM C.B.U.Q. EM VIA RURAL

LOCAL: - ESTRADA LINHA CANTUANA - PALMITAL
- (22J 384287.25 m E 7249129.62 m S até 22J 383080.07 m E 7251785.38 m S)

PROP.: MUNICÍPIO DE PALMITAL

REFERÊNCIA:
IMPLANTAÇÃO | LOCALIZAÇÃO | DETALHES
COORDENADAS GEOGRÁFICAS | LEGENDAS

DESENHO:
ROGÉRIO A. PORTELA
ESCALA:
INDICADA

DATA:
06/10/2025


FOLHA Nº:
01
04

PROPRIETÁRIO:
MUNICÍPIO DE PALMITAL
CNPJ: 75.680.025/0001-82

PROJETO:
GESTÃO TÉCNICA - ENG. E PLANEJAMENTO URBANO LTDA | CNPJ: 40.977.301/0001-94
GUSTAVO KNOLL POMINI | CREA: 194160/D


QUADRANTE- 01

Escala: 1:750

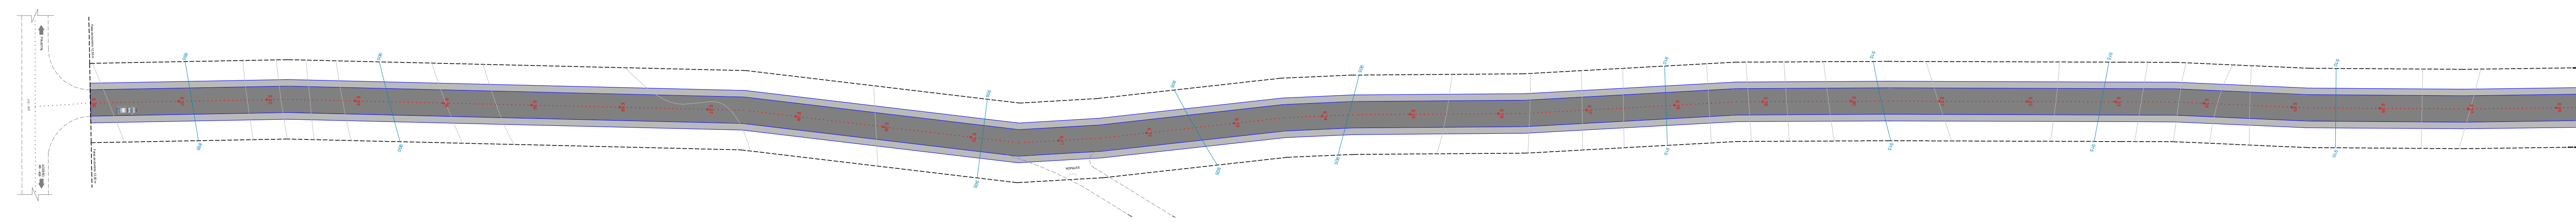


PERFIL LONGITUDINAL - QUADRANTE 01

Escala: 1:750

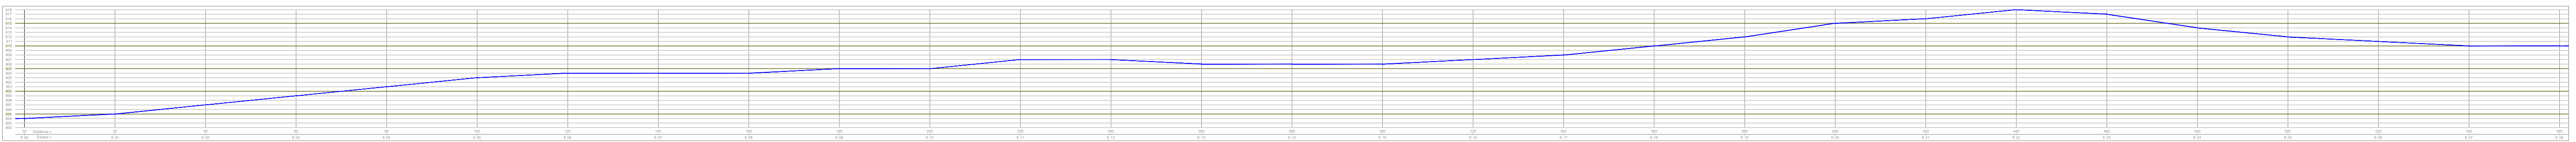


QUADRANTE- 02

Escala: 1:750

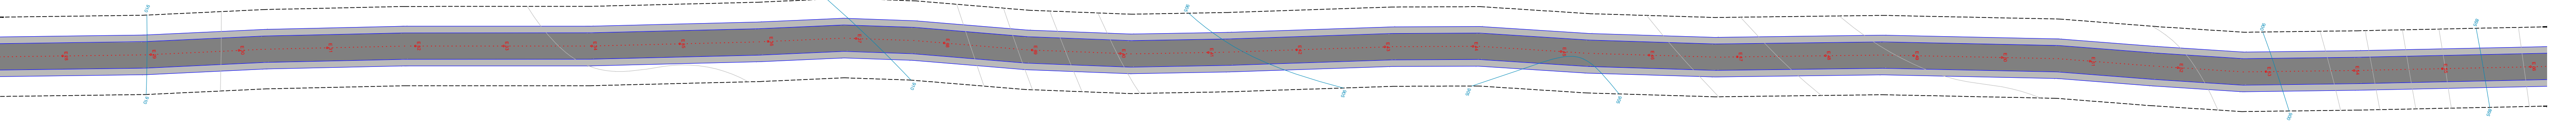


PERFIL LONGITUDINAL - QUADRANTE 02

Escala: 1:750

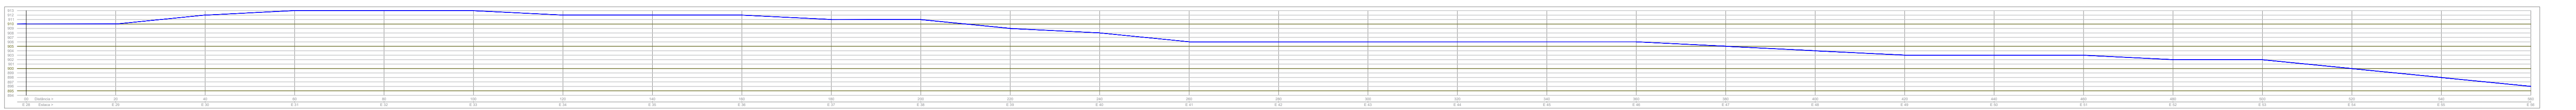


QUADRANTE- 03

Escala: 1:750

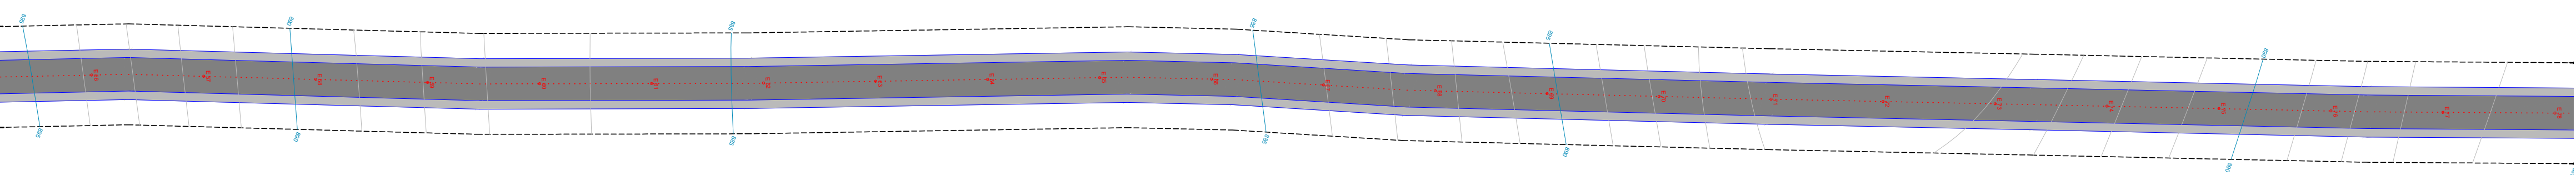


PERFIL LONGITUDINAL - QUADRANTE 03

Escala: 1:750

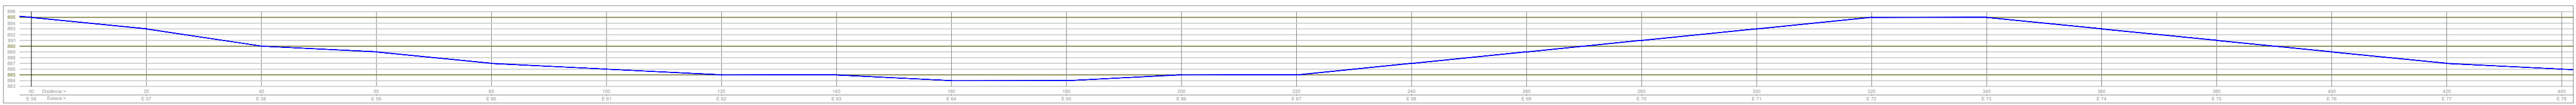


QUADRANTE- 04

Escala: 1:750

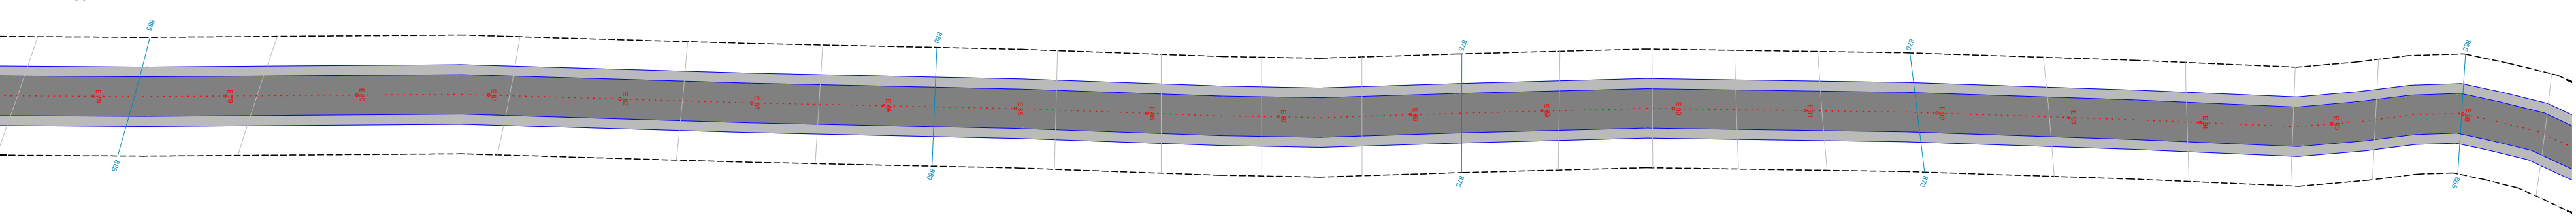

PERFIL LONGITUDINAL - QUADRANTE 04

Escala: 1:750

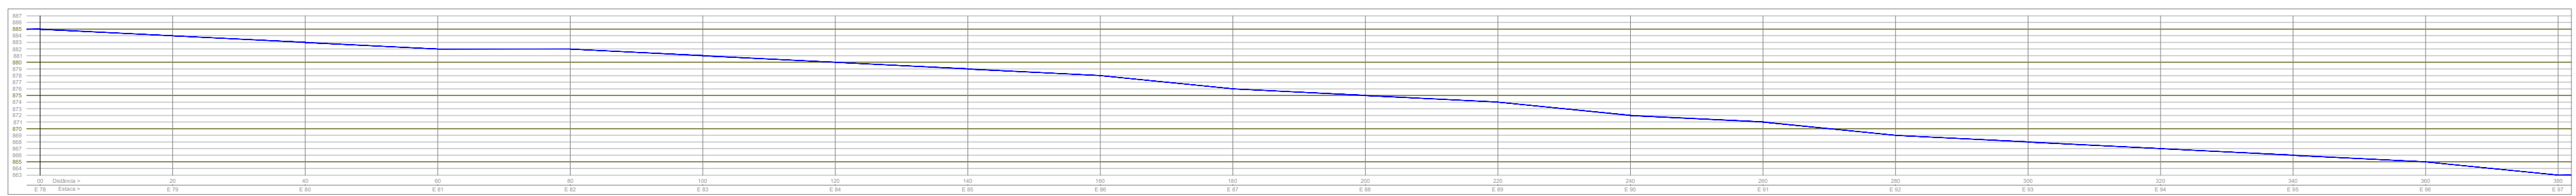

O PRESENTE PROJETO NÃO PODERÁ SER TRANSFERIDO, USADO OU COPIADO SEM A DEVIDA AUTORIZAÇÃO POR ESCRITO DO AUTOR DO PROJETO, SOB PENA DA LEI Nº 9.610 DE DIREITOS AUTORAIS.

PREFEITURA / D.O.V



PREFEITURA
MUNICIPAL DE
PALMITAL



PROJETO DE PAVIMENTAÇÃO

OBRA: PAVIMENTAÇÃO EM C.B.U.Q. EM VIA RURAL

LOCAL: - ESTRADA LINHA CANTUANA - PALMITAL
- (22J 384287.25 m E 7249129.62 m S até 22J 383080.07 m E 7251785.38 m S)

PROP.: MUNICÍPIO DE PALMITAL









REFERÊNCIA:
- QUADRANTES - 01 AO 04
- PERFIS LONGITUDINAIS - 01 AO 004

DESENHO:
ROGÉRIO A. PORTELA
ESCALA:
INDICADA
DATA:
06/10/2025

FOLHA Nº:
02
04
Nº FOLHAS

PROPRIETÁRIO:
MUNICÍPIO DE PALMITAL
CNPJ: 75.680.025/0001-82

PROJETO:
GESTÃO TÉCNICA - ENG. E PLANEJAMENTO URBANO LTDA | CNPJ: 40.977.301/0001-94
GUSTAVO KNOLL POMINI | CREA: 194160/D

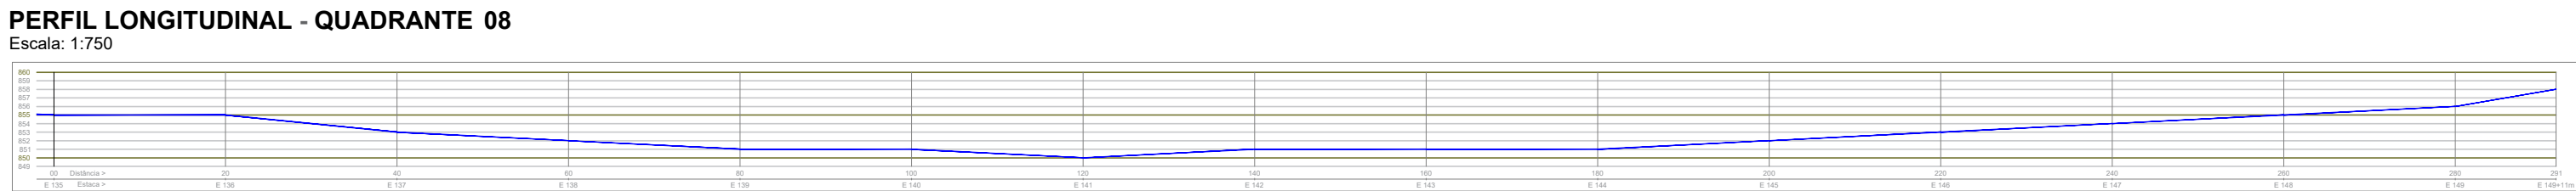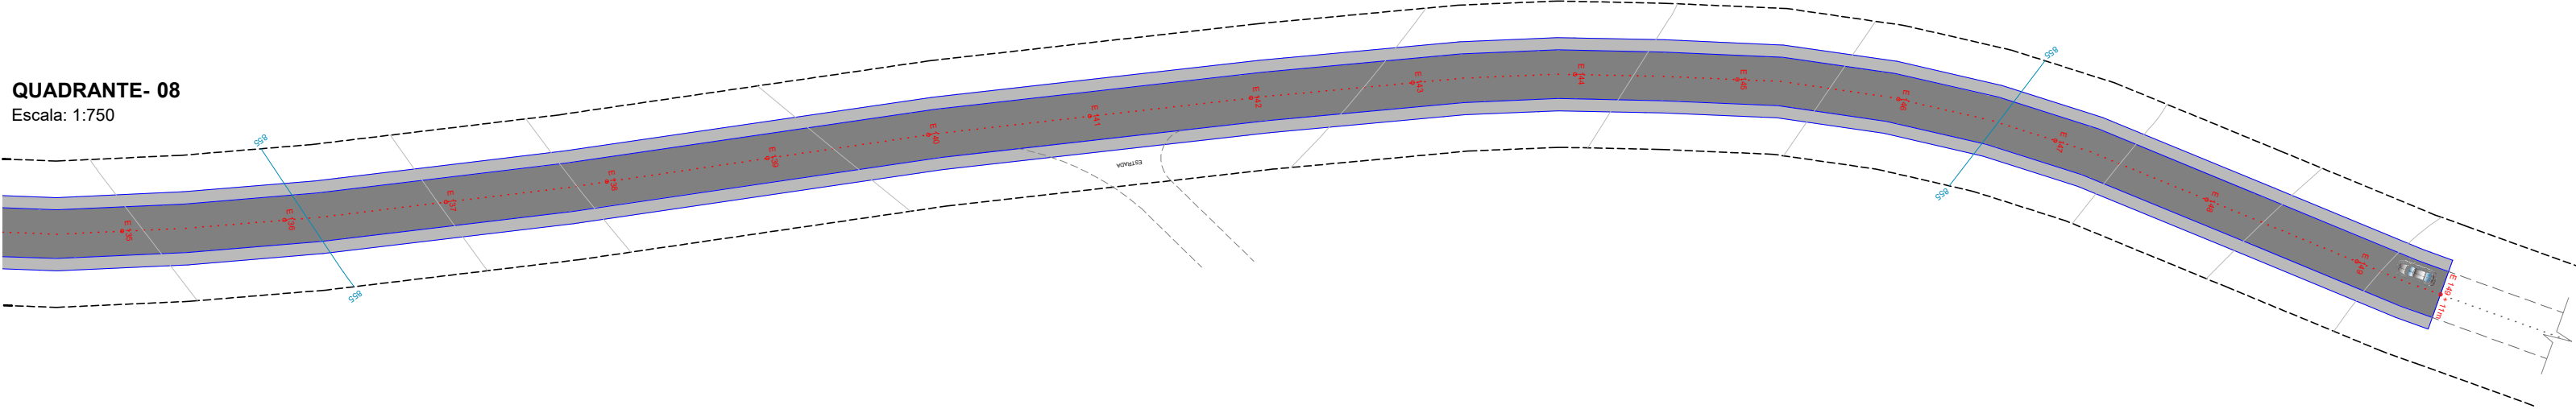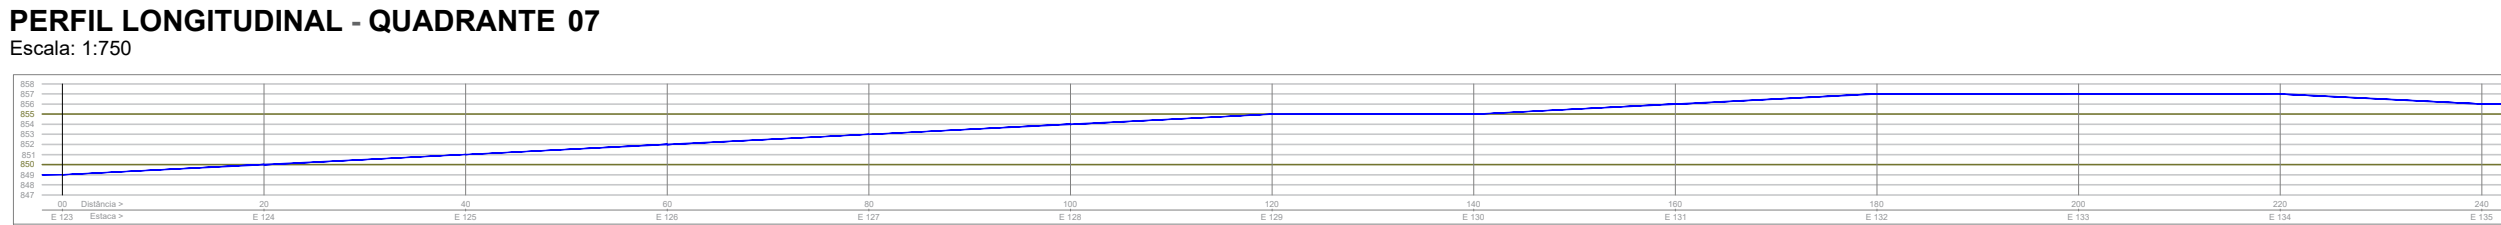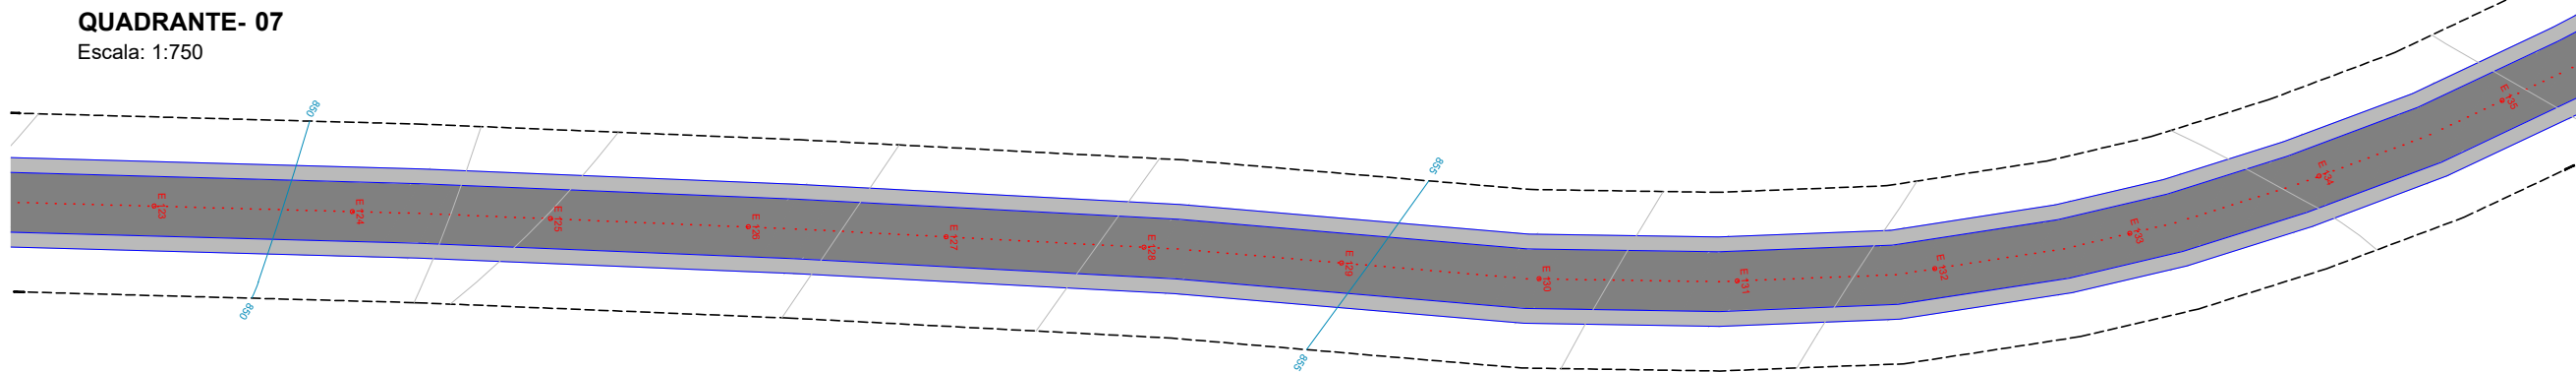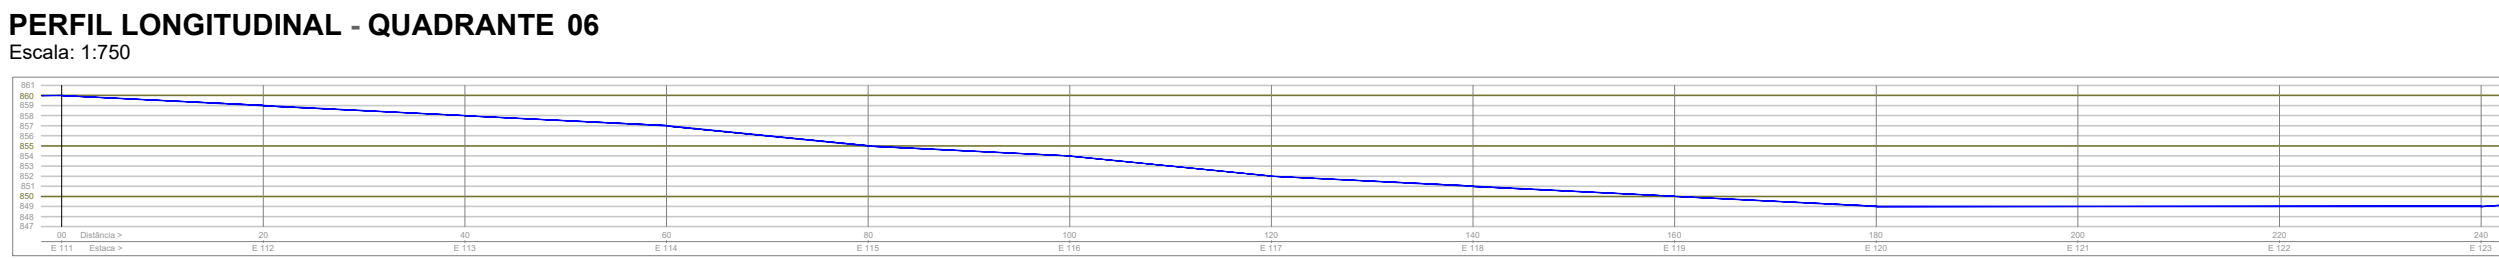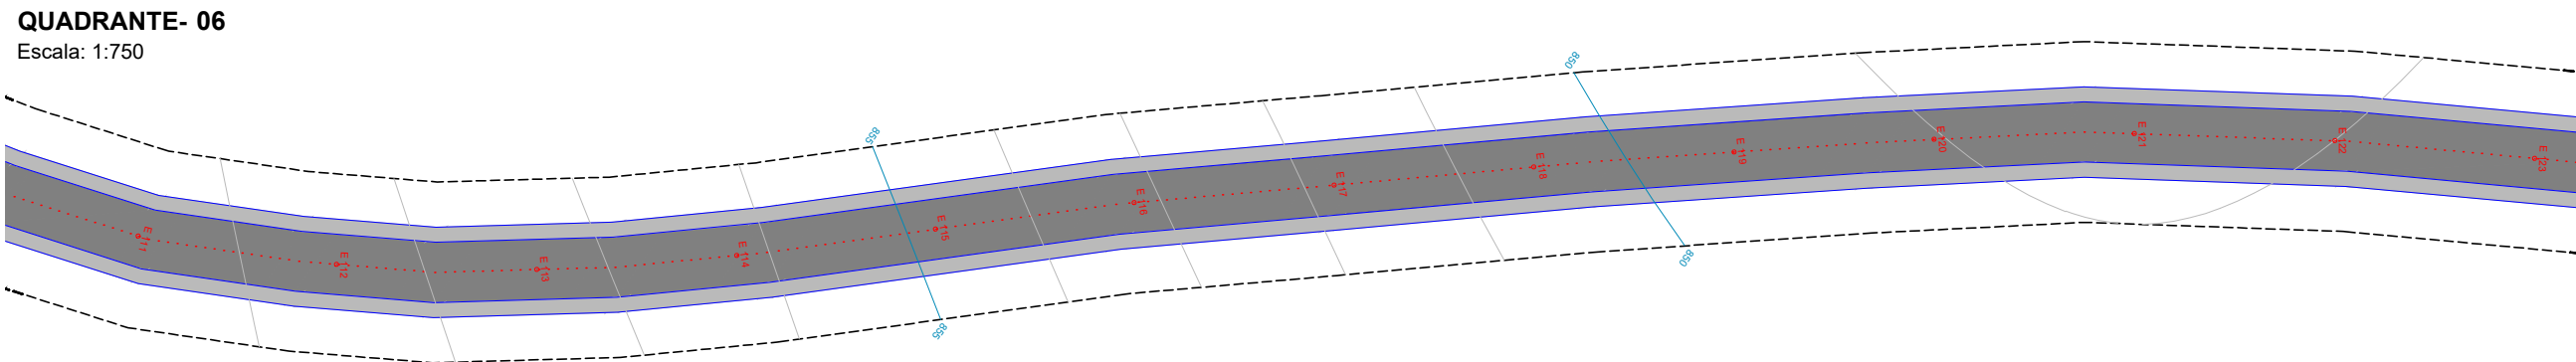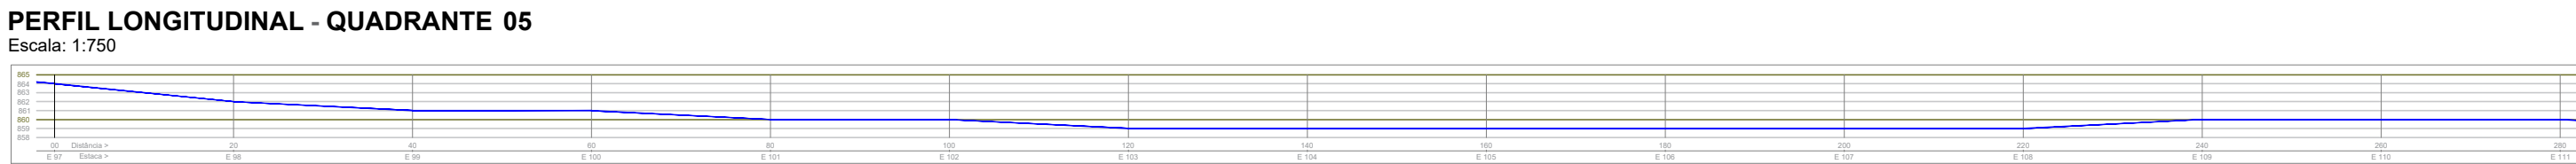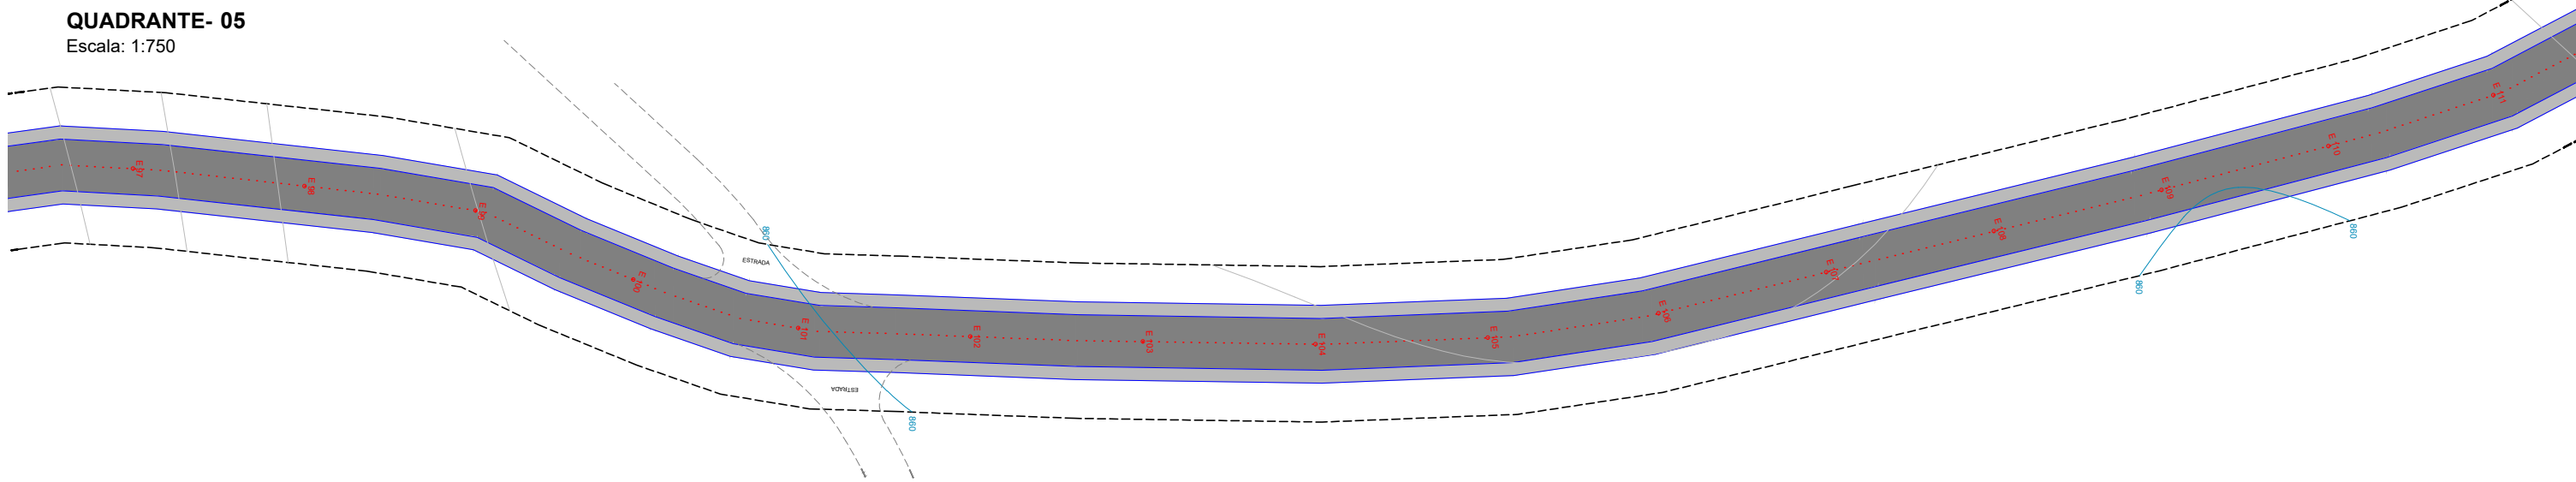

O PRESENTE PROJETO NÃO PODERÁ SER TRANSFERIDO, USADO OU COPIADO SEM A DEVIDA AUTORIZAÇÃO POR ESCRITO DO AUTOR DO PROJETO, SOB PENA DA LEI Nº 9.610 DE DIREITOS AUTORAIS.

PREFEITURA / D.O.V



PREFEITURA
MUNICIPAL DE
PALMITAL



PROJETO DE PAVIMENTAÇÃO

OBRA: PAVIMENTAÇÃO EM C.B.U.Q. EM VIA RURAL

LOCAL: - ESTRADA LINHA CANTUANA - PALMITAL
- (22J 384287.25 m E 7249129.62 m S até 22J 383080.07 m E 7251785.38 m S)

PROP.: MUNICÍPIO DE PALMITAL

REFERÊNCIA:
- QUADRANTES - 05 AO 08
- PERFIS LONGITUDINAIS - 05 AO 08

DESENHO:
ROGÉRIO A. PORTELA
ESCALA:
INDICADA
DATA:
06/10/2025

FOLHA Nº:
03
04
Nº FOLHAS

PROPRIETÁRIO:
MUNICÍPIO DE PALMITAL
CNPJ: 75.680.025/0001-82

PROJETO:
GESTÃO TÉCNICA - ENG. E PLANEJAMENTO URBANO LTDA | CNPJ: 40.977.301/0001-94
GUSTAVO KNOLL POMINI | CREA: 194160/D

O PRESENTE PROJETO NÃO PODERÁ SER TRANSFERIDO, USADO OU COPIADO SEM A DEVIDA AUTORIZAÇÃO POR ESCRITO DO AUTOR DO PROJETO, SOB PENA DA LEI Nº 9.610 DE DIREITOS AUTORAIS.

PREFEITURA / D.O.V



PROJETO DE PAVIMENTAÇÃO

OBRA: PAVIMENTAÇÃO EM C.B.U.Q. EM VIA RURAL
LOCAL: - ESTRADA LINHA CANTUANA - PALMITAL
- (22J 384287.25 m E 7249129.62 m S até 22J 383080.07 m E 7251785.38 m S)
PROP.: MUNICÍPIO DE PALMITAL

REFERÊNCIA:
- PERFIS TRANSVERSAIS - 00 AO 150

DESENHO:
ROGÉRIO A. PORTELA
ESCALA:
INDICADA

DATA:
06/10/2025

FOLHA Nº:
04
Nº FOLHAS

PROPRIETÁRIO:
MUNICÍPIO DE PALMITAL
CNPJ: 75.680.025/0001-82

PROJETO:
GESTÃO TÉCNICA - ENG. E PLANEJAMENTO URBANO LTDA | CNPJ: 40.977.301/0001-94
GUSTAVO KNOLL POMINI | CREA: 194160/D