

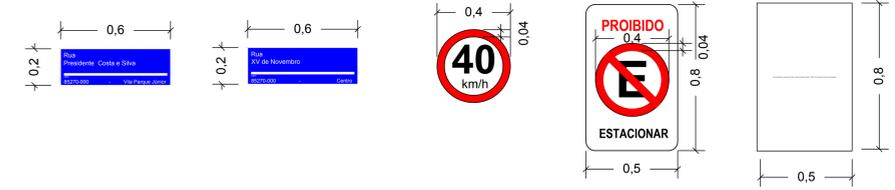





TABELA DE QUANTITATIVOS		
Identificação	UN	Quantidade
Pintura Branca	M²	90,30
Pintura Amarela	M²	60,77
Placa Proibido Estac.	Un	02
Placa Permitido Estac.	Un	0
Placa Controle Veloc.	Un	02
Placa Lombada	Un	02
Placa Identificação Rua	Un	03
Placa Pare	Un	0

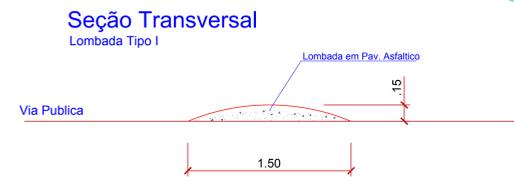

**DETALHE 1**  
escala 1:100

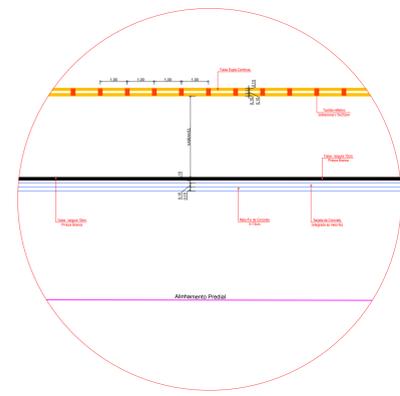

**DETALHE 2**  
escala 1:100

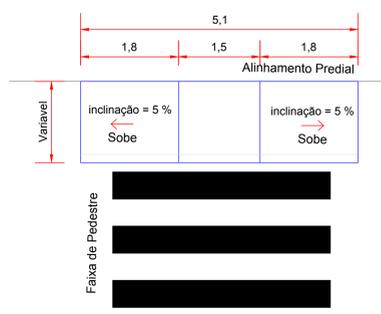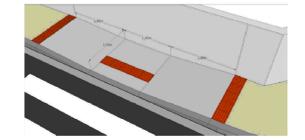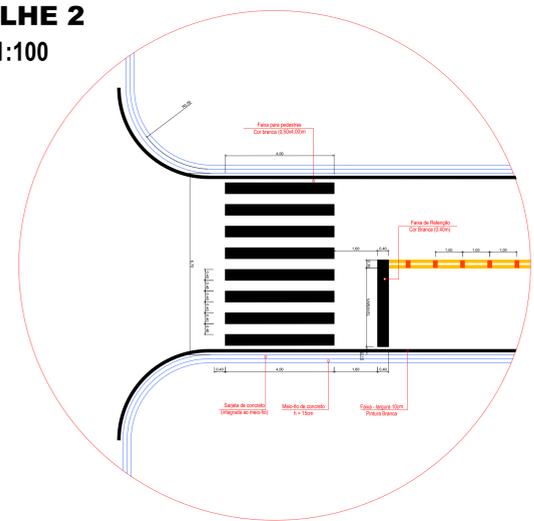

**PROJETO DE SINALIZAÇÃO**  
Escala 1:500

RUA PRESIDENTE COSTA E SILVA

RUA XV DE NOVEMBRO

LOMBADA ELEVADA  
1,50x9,70/0,15m

52

<b>PREFEITURA MUNICIPAL DE PALMITAL</b>	
DEPARTAMENTO DE ENGENHARIA	<b>03/05</b>
PROJETO DE PAVIMENTAÇÃO ASFALTICA CBUQ	<b>TRECHO 6</b>
PROLONGAMENTO DA RUA XV DE NOVEMBRO, CENTRO E RUA PRESIDENTE COSTA E SILVA, VILA PARQUE JÚNIOR	
PROJETO DE SINALIZAÇÃO	
PROPRIETÁRIO: Prefeito Valdenei de Souza Prefeitura Municipal de Palmital CNPJ: 75.680.025/0001-82	RESPONSÁVEL TÉCNICO PELO PROJETO: ALEX CLEYTON ALMEIDA MOHANNA Engenheiro Civil - CREA-PR 156234/D
LOCALIZAÇÃO DO TERRENO:	ESTATÍSTICAS:
DESENHO: Arq. Simone A.	ESCALA: Indicada
Palmital, 25 de setembro de 2019.	