



PLANTA BAIXA ÁGUA FRIA - ARQUIVO sANEPAR..  
Esc: sem.

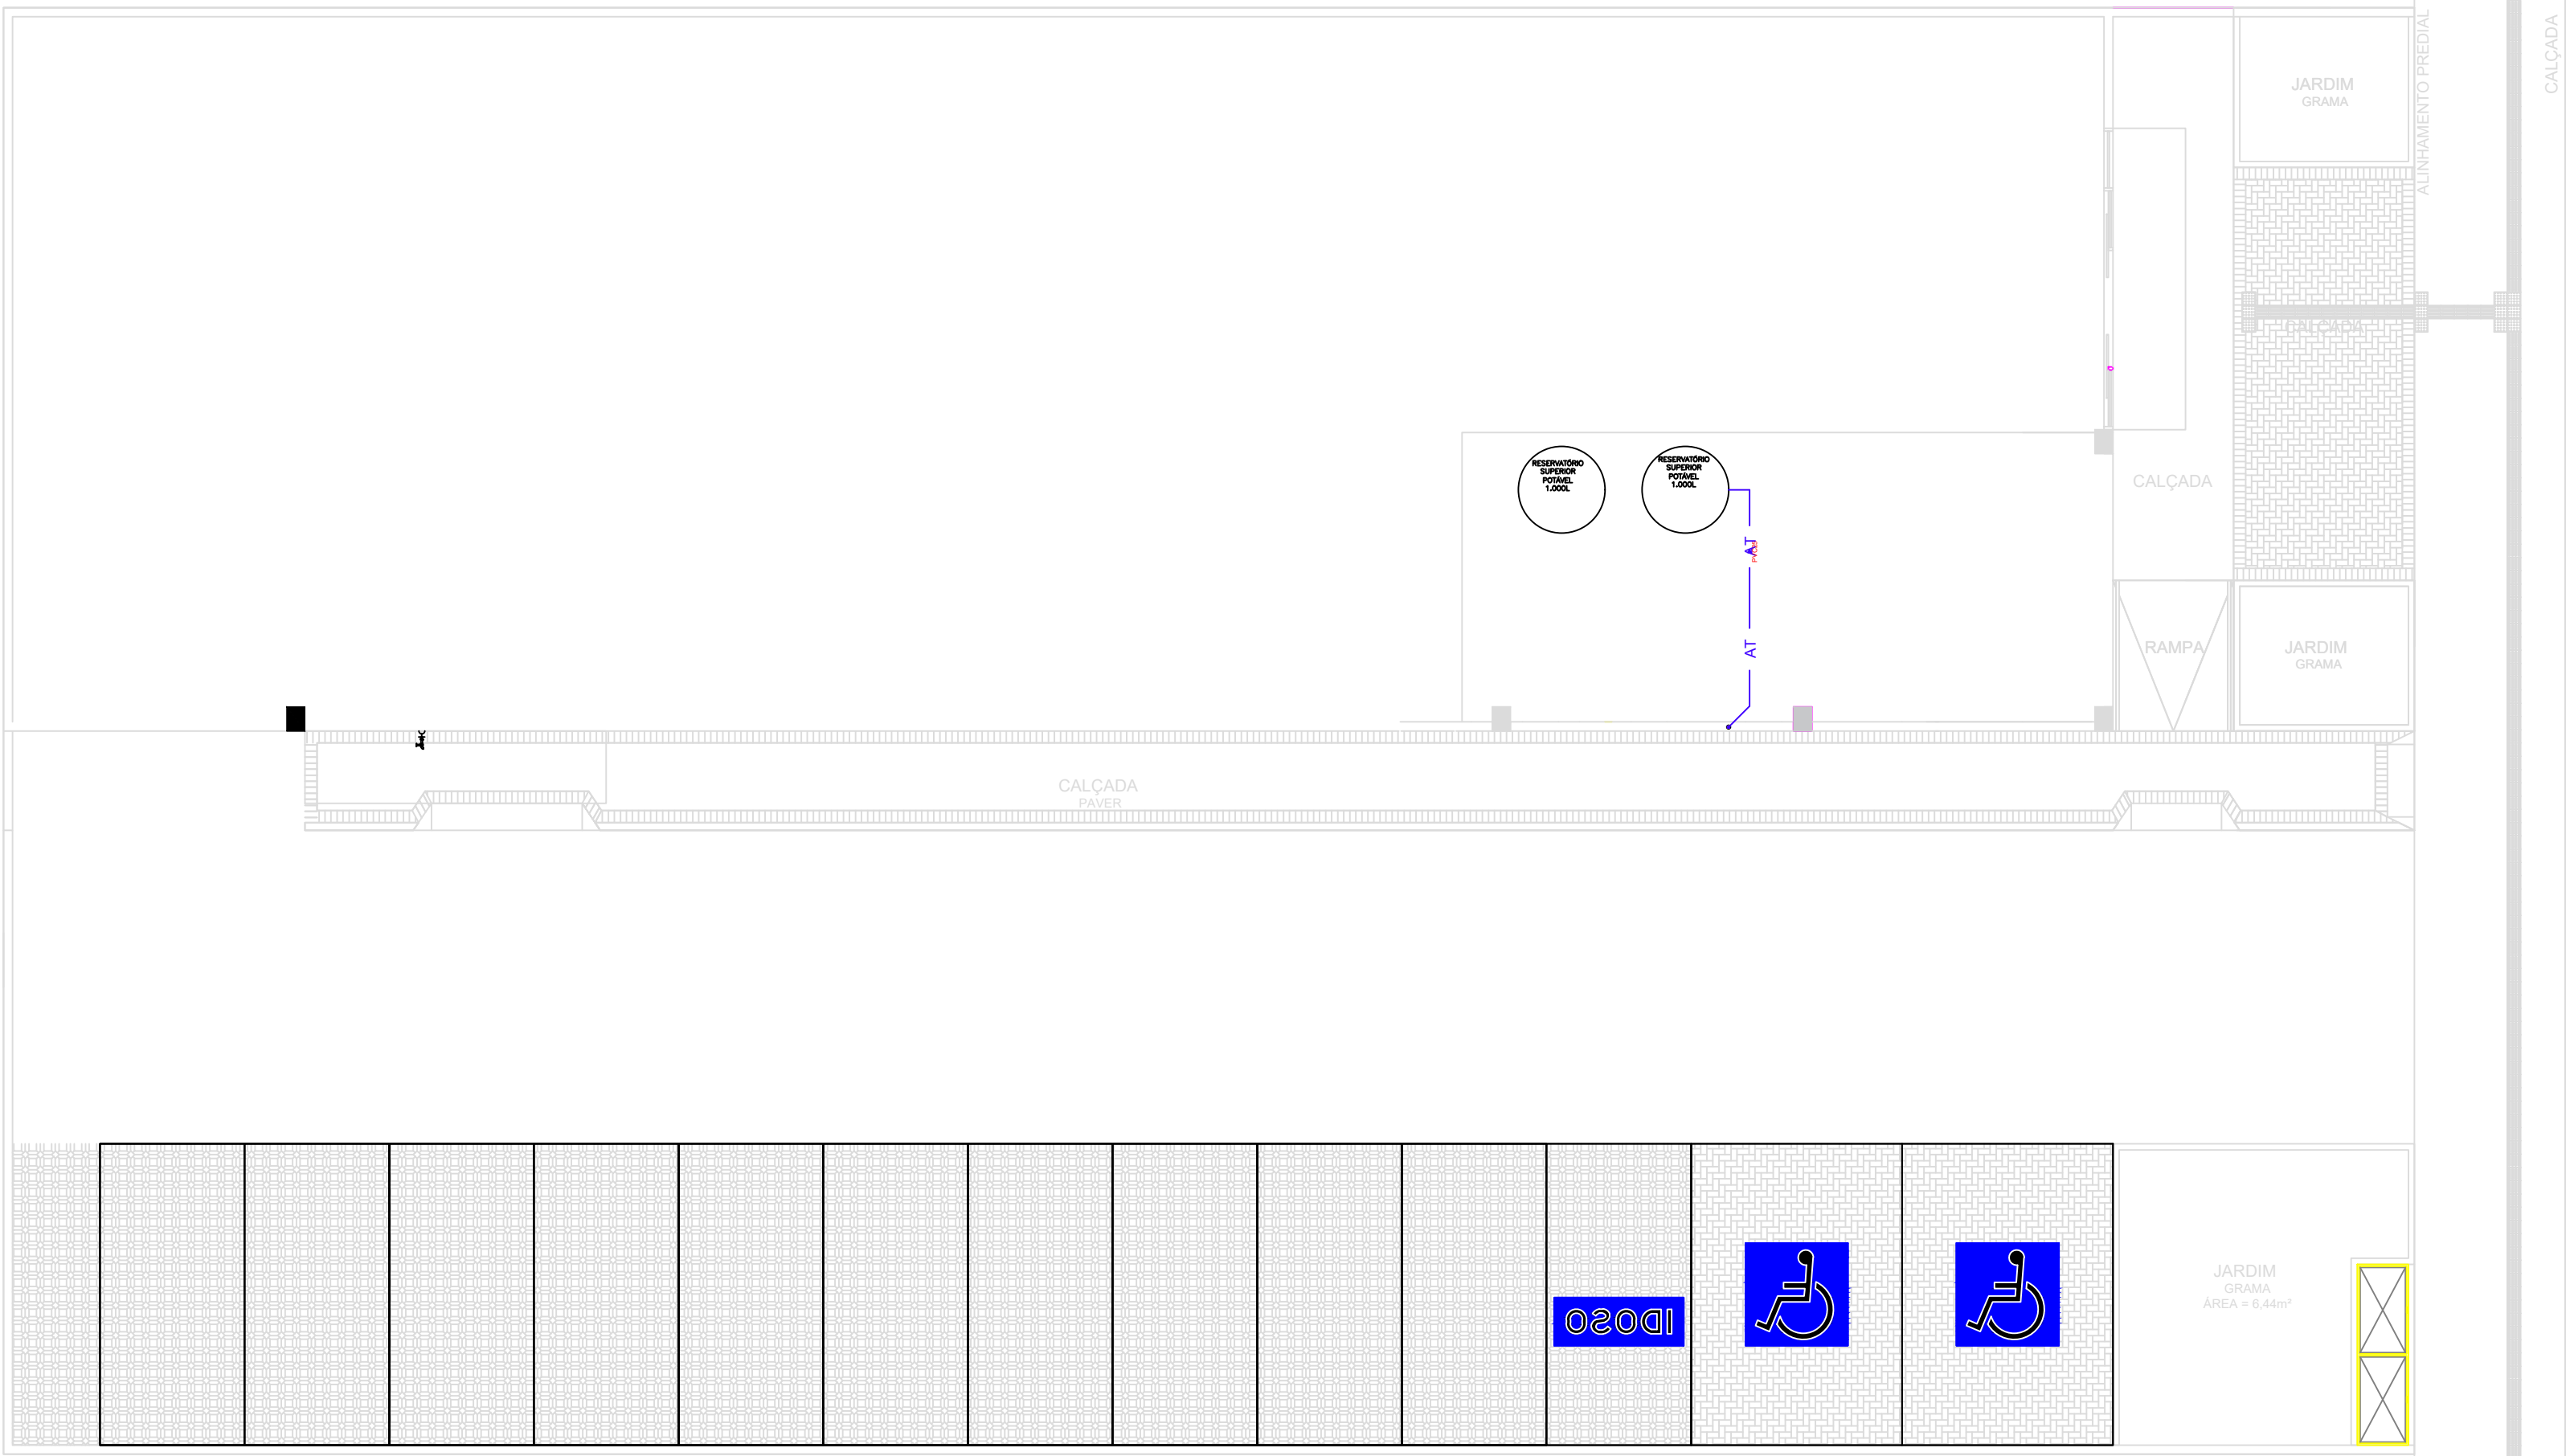

PLANTA BAIXA ÁGUA FRIA - COBERTURA.  
Esc: sem.

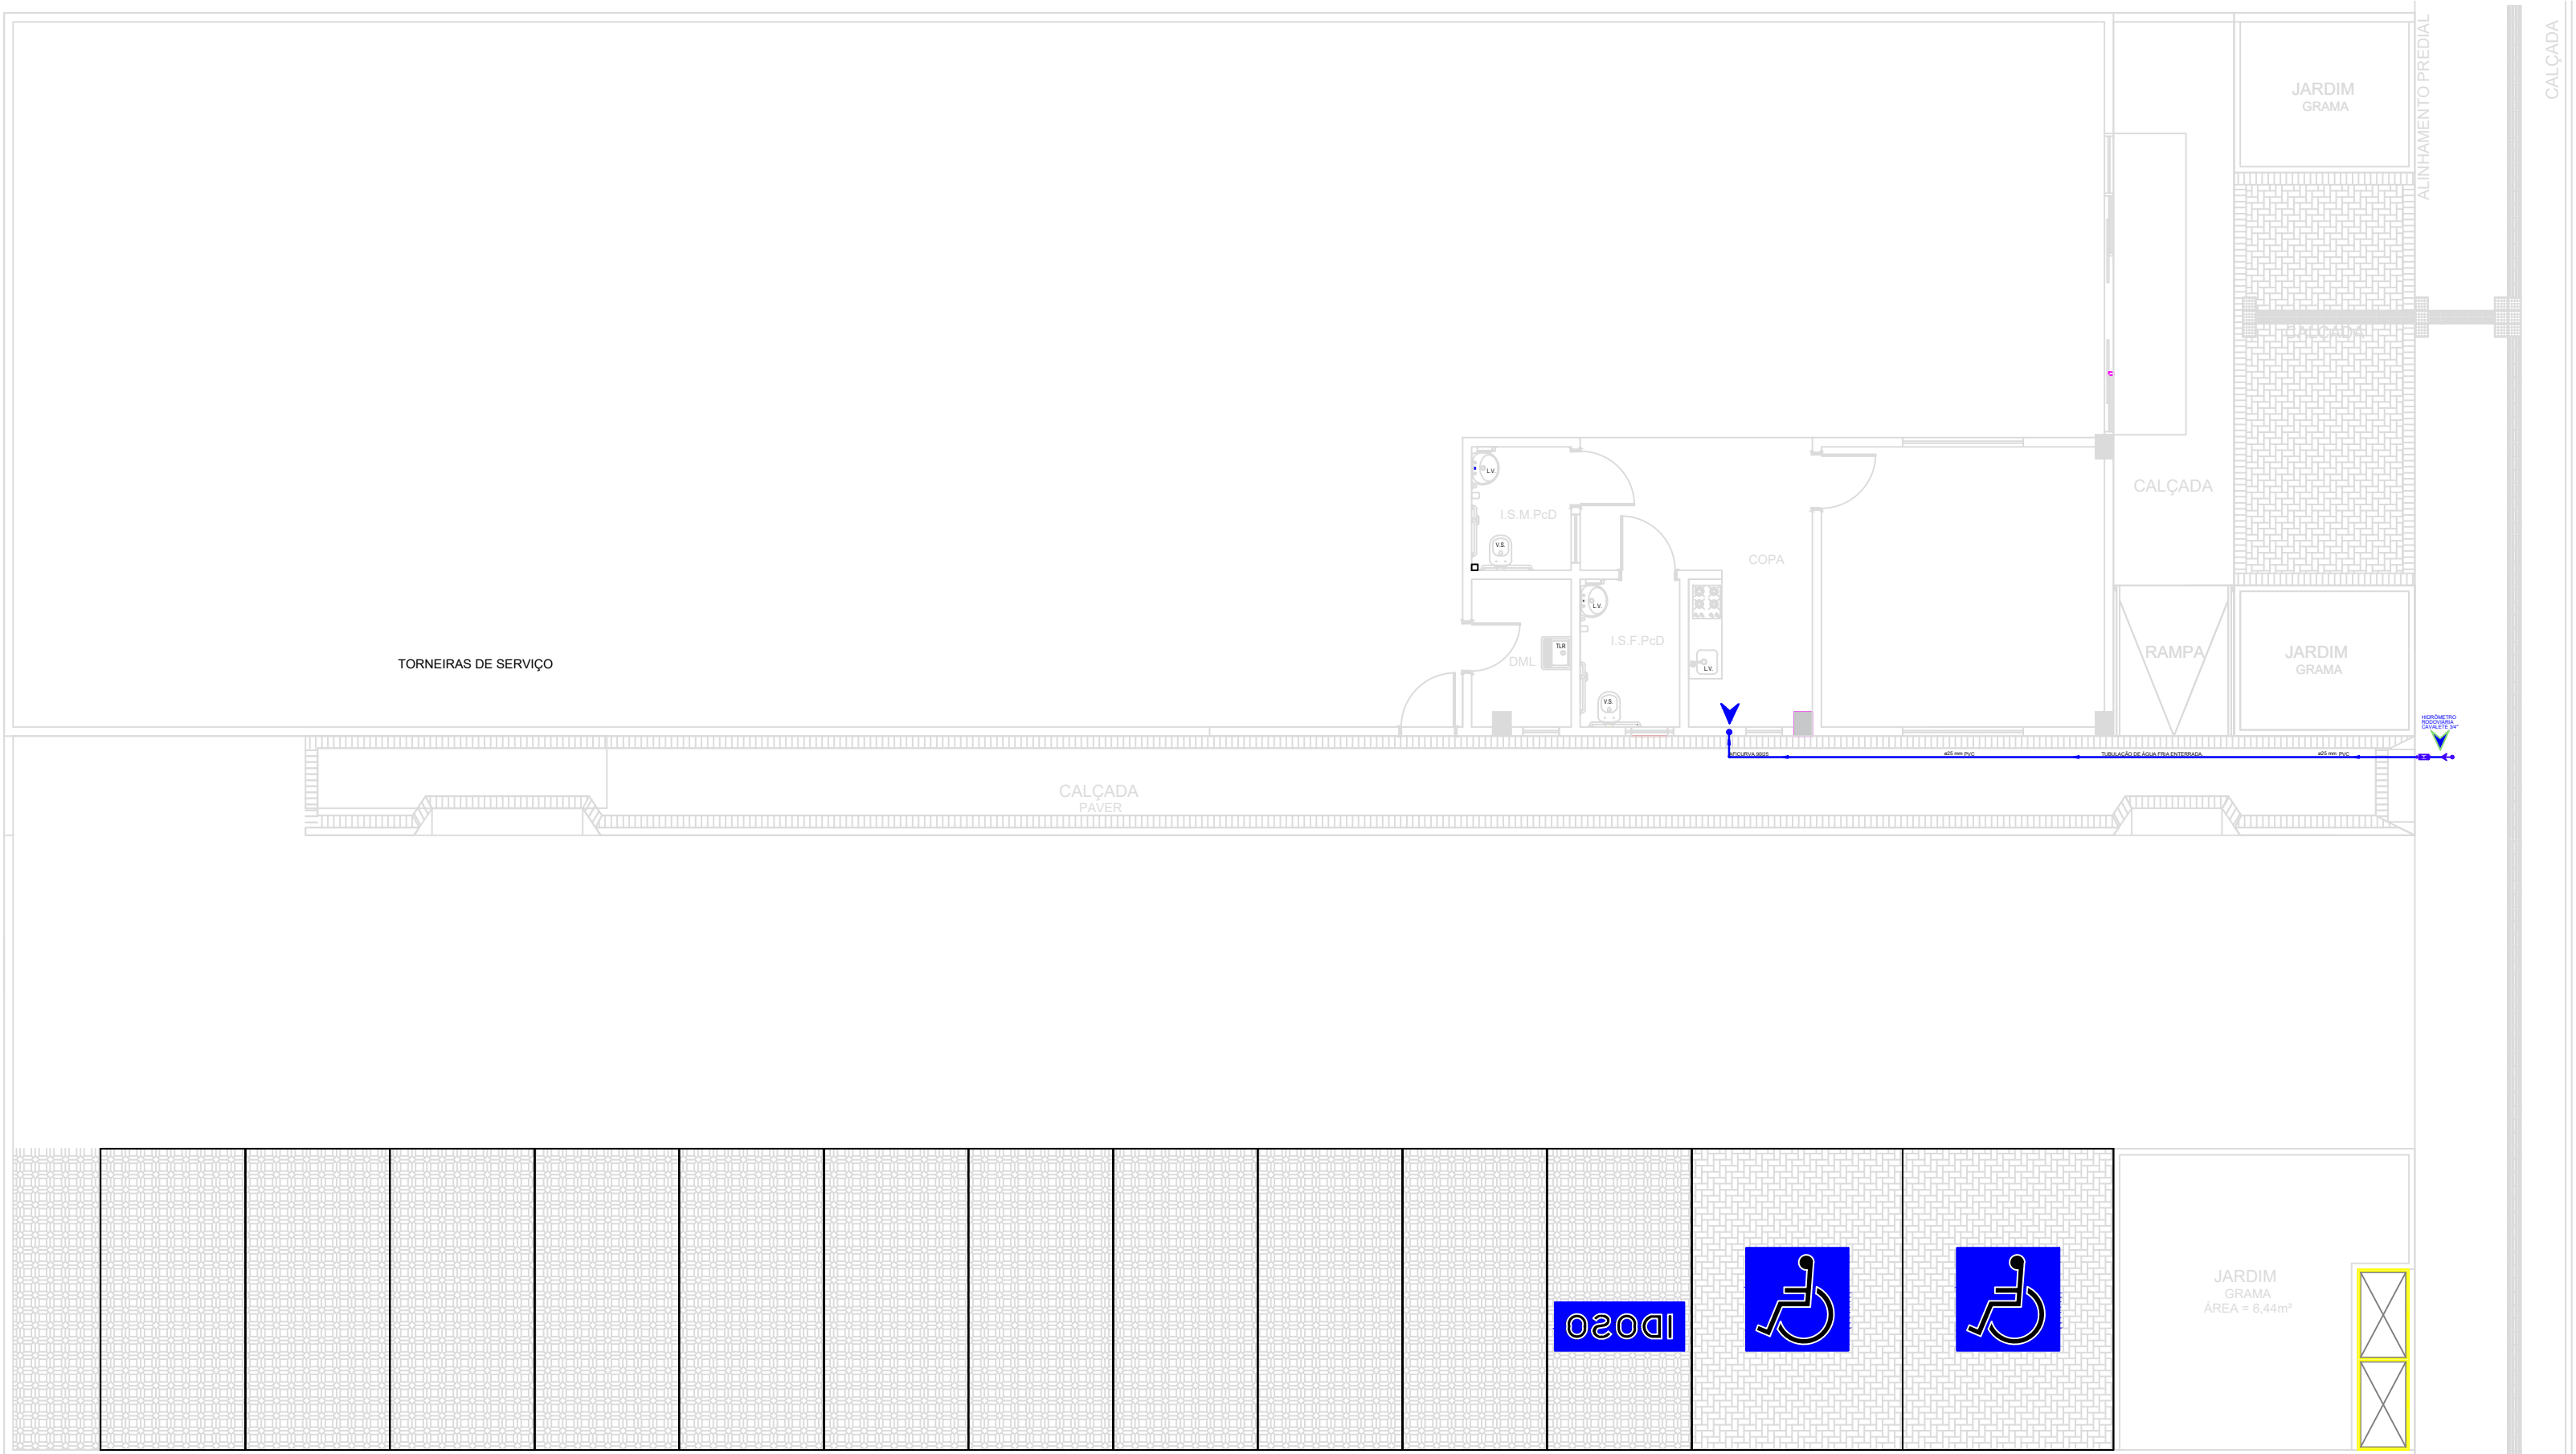

PLANTA BAIXA TÉRREO - ENTRADA ÁGUA FRIA.  
Esc: sem.

| LEGENDA                       |  |
|-------------------------------|--|
| HIDRÔMETRO                    |  |
| REDE ALIMENTAÇÃO RESERVATÓRIO |  |

OBRA

BARRACÃO

EDIFICAÇÃO EM ALVENARIA CONVENCIONAL, ESTRUTURADA EM CONCRETO ARMADO.

LOCALIZAÇÃO

R. NATHAEL MARCONDES BARBOSA ENTRE RUA NELSON MARICATO, LOTEAMENTO MERON MATCHULA, PALMITAL-PR CEP 85270-000

PROJETO

IMPLANTAÇÃO ÁGUA FRIA.

FECHA

PROJETO IMPLANTAÇÃO ÁGUA FRIA.

Nº DO PROJETO

07/09.

QUADRO ESTATÍSTICO

ÁREA A CONSTRUIR.....420,00m²

ÁREA ÚTIL.....342,74m²

ÁREA DO TERRENO.....2.000,00m²

TAXA DE OCUPAÇÃO.....21,00%

PROPRIETÁRIO/CLIENTE

PREFEITURA MUNICIPAL DE PALMITAL CNPJ: 75.680.025/0001-82

ASS.

ROBERTO CARLOS ROSSI

PREFEITO MUNICIPAL

RESPONSÁVEIS/TECNÓLOGOS

ALEX CLEYTON ALMEIDA MOHANNA

CREA-PR: 156234/D.

ART CORRESPONDENTE

1720255686130

1720255533326

ASS.

ALEX CLEYTON ALMEIDA MOHANNA

ENGENHEIRO CIVIL

CREA-PR: 156234/D.

AUTOR/ELAB. DO PROJETO

ALEX CLEYTON ALMEIDA MOHANNA

CREA-PR: 156234/D.

ART CORRESPONDENTE

1720255686130

1720255533326

ASS.

ALEX CLEYTON ALMEIDA MOHANNA

ENGENHEIRO CIVIL

CREA-PR: 156234/D.

DESENHO

ALEX MATZANBACKER

DATA

NOVEMBRO 2025.

PRANCHA

009

REVISÃO

INDICADA

ESPECIFICAÇÃO

PROJETO IMPLANTAÇÃO ÁGUA FRIA

007

H2O