



PLANTA IMPLANTAÇÃO.
Escala Sem Escala.

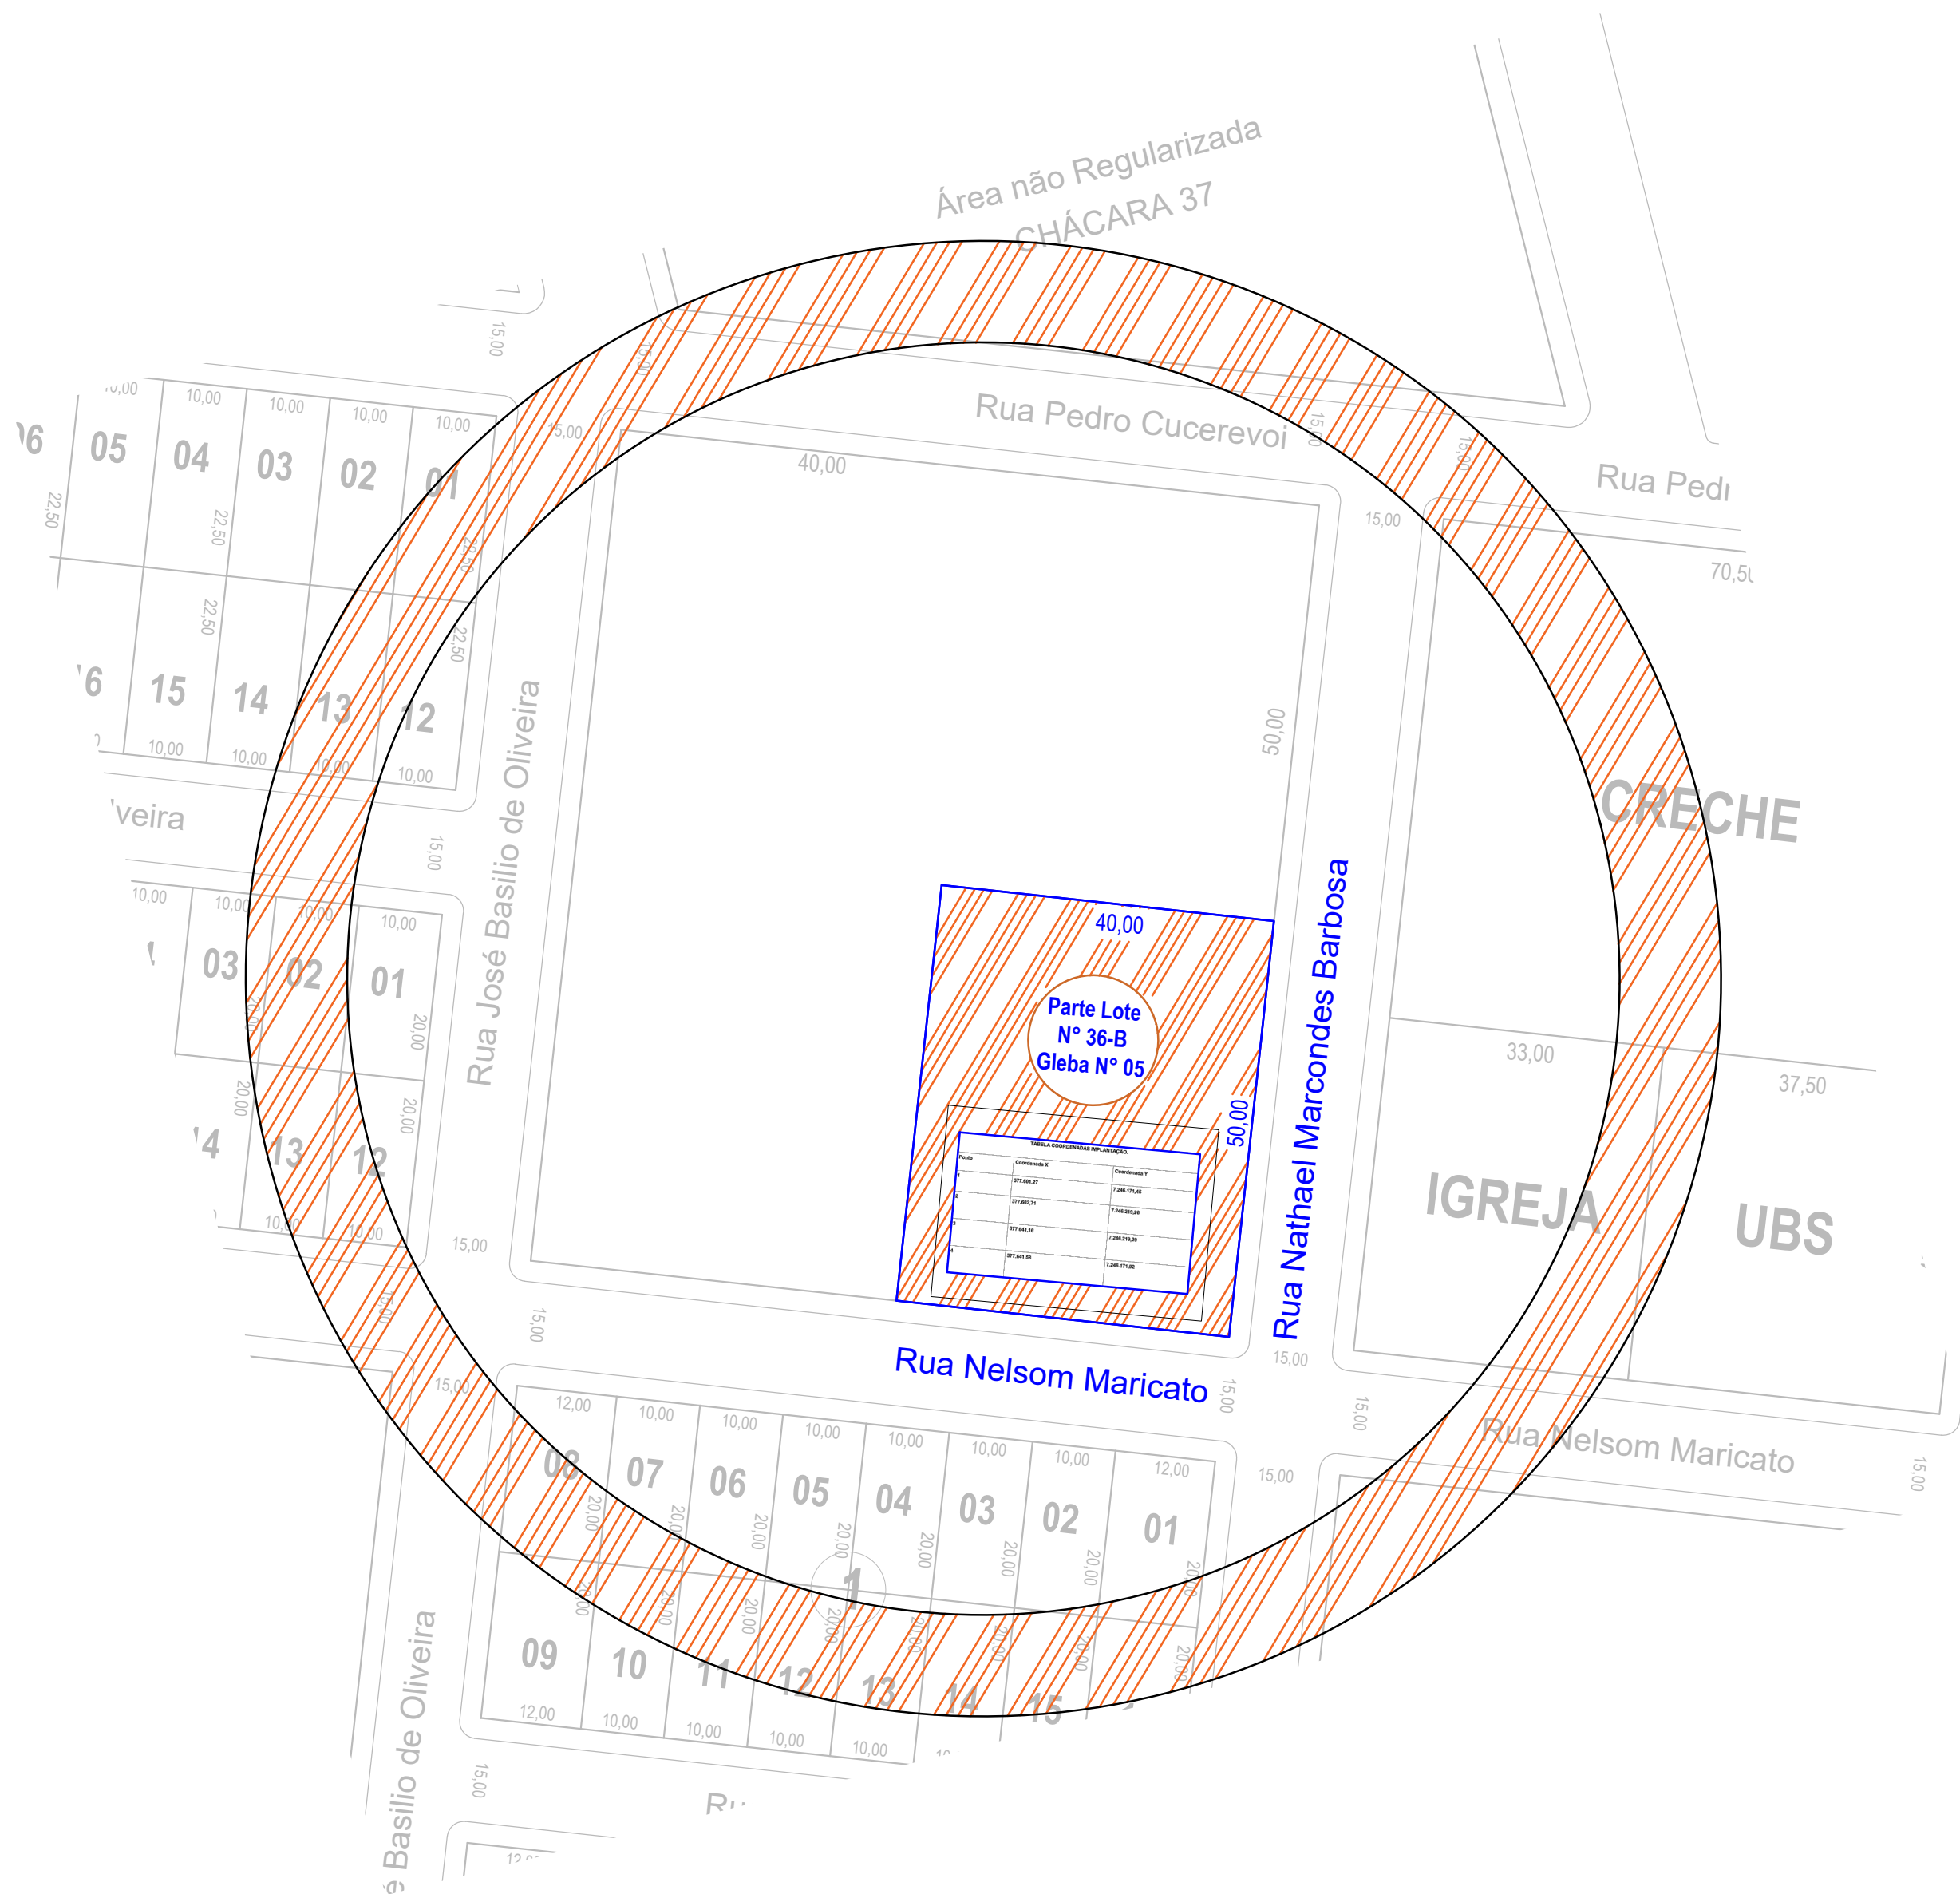

PLANTA IMPLANTAÇÃO.
Escala Sem Escala.

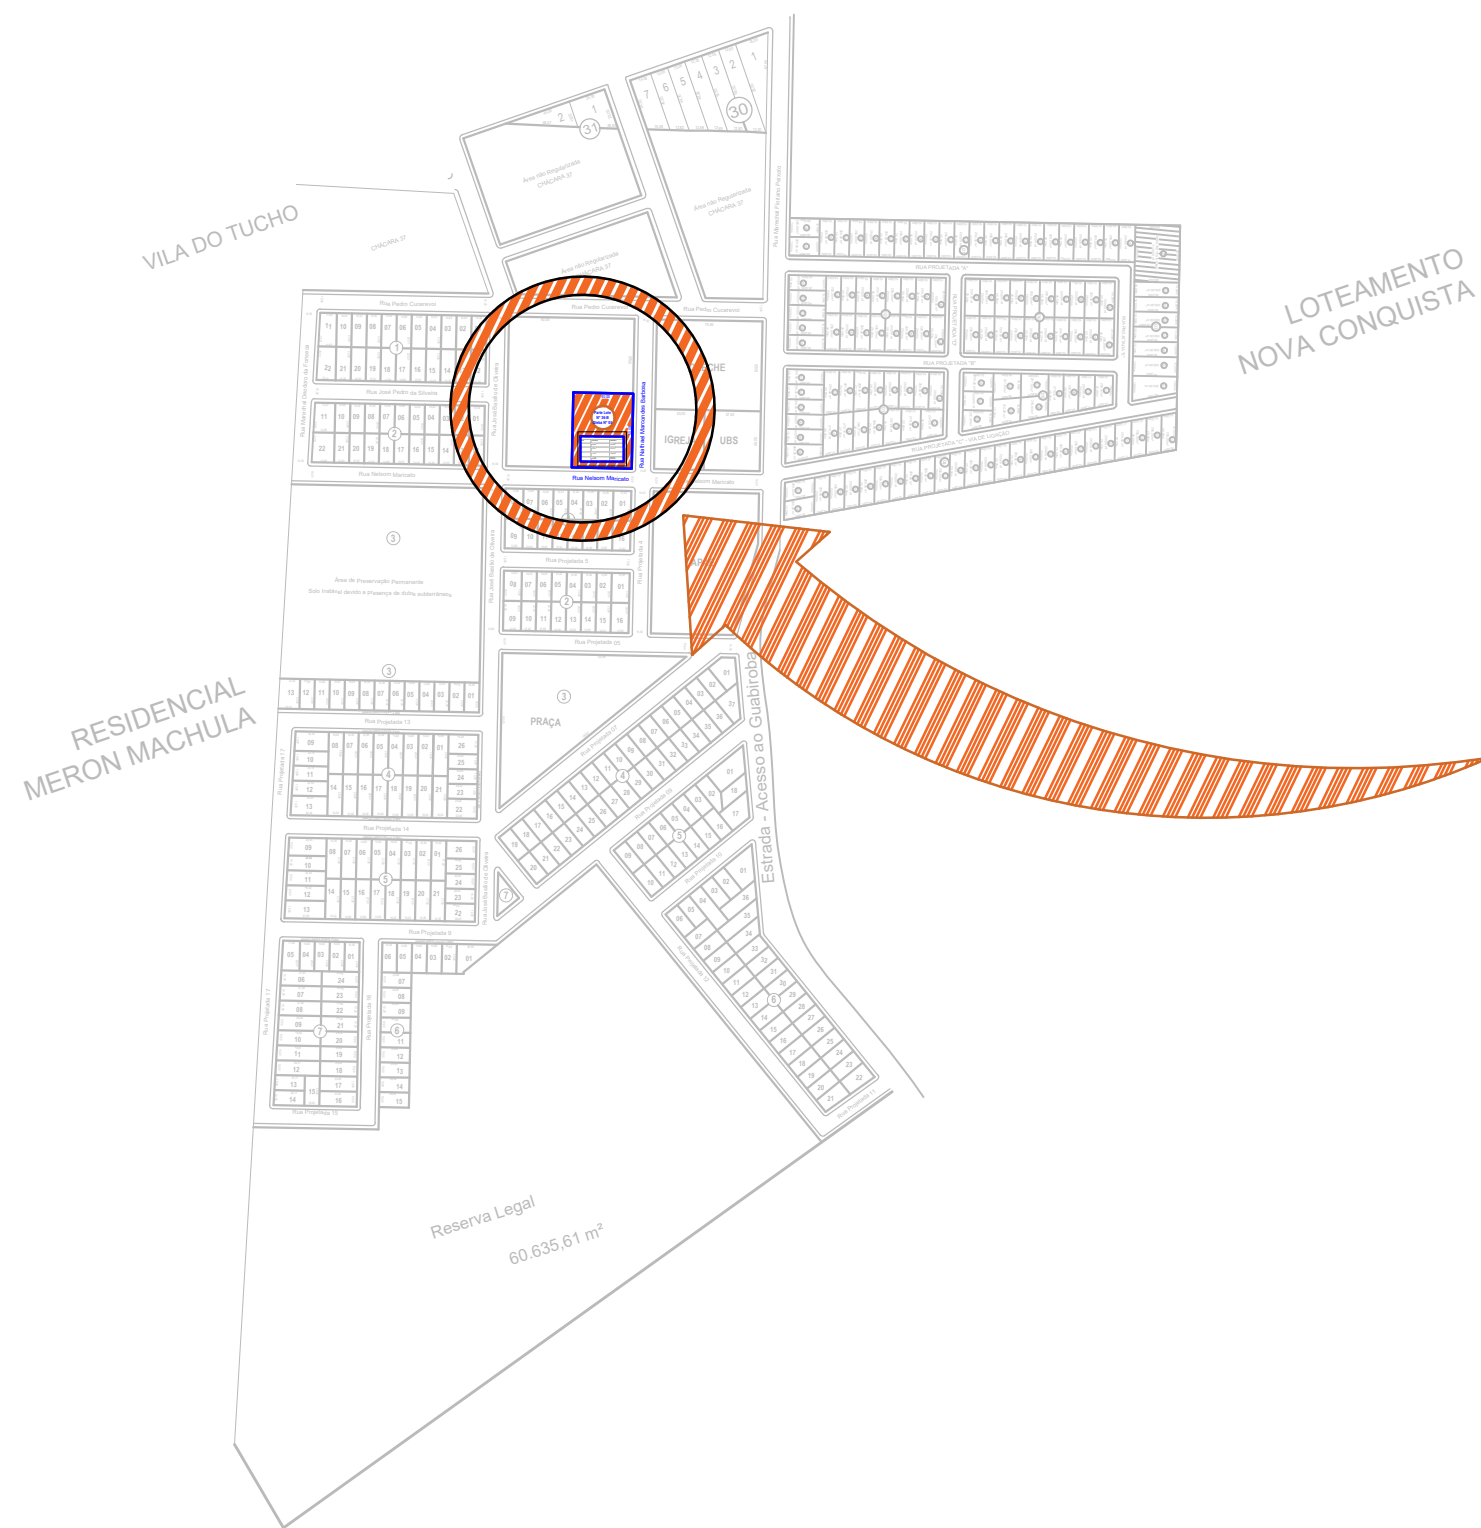

LOCAL DA INTERVENÇÃO

TABELA COORDENADAS IMPLANTAÇÃO.		
Ponto	Coordenada X	Coordenada Y
1	377.601,27	7.246.171,45
2	377.602,71	7.246.219,26
3	377.641,16	7.246.219,29
4	377.641,58	7.246.171,92

TABELA COORDENADA.
Sem Escala.

OBRA

BARRAÇÃO

EDIFICAÇÃO EM ALVENARIA CONVENCIONAL, ESTRUTURADA EM CONCRETO ARMADO

LOCALIZAÇÃO

R. NATHAEL MARCONDES BARBOSA ENTRE RUA NELSON MARICATO, LOTEAMENTO MERON MACHULA, PALMITAL-PR CEP: 85270-000

PROJETO

IMPLANTAÇÃO

ETAPA

PROJETO IMPLANTAÇÃO

Nº DO PROJETO

01/09

PREFEITURA MUNICIPAL DE PALMITAL

MAPA DE LOCALIZAÇÃO / TÍTULO

PROPRIETÁRIO/CLIENTE

PREFEITURA MUNICIPAL DE PALMITAL CNPJ: 75.680.025/0001-82

ASS.

ROBERTO CARLOS ROSSI

PREFEITO MUNICIPAL

RESPONSÁVEL(S) TÉCNICO(S)

ALEX CLEYTON ALMEIDA MOHANNA
CREA-PR: 156234/D.

ART CORRESPONDENTE

1720255686130
1720255533326

ASS.

ALEX CLEYTON ALMEIDA MOHANNA

ENGENHEIRO CIVIL

CREA-PR: 156234/D

AUTOR(ES) DO PROJETO

ALEX CLEYTON ALMEIDA MOHANNA
CREA-PR: 156234/D.

ART CORRESPONDENTE

1720255686130
1720255533326

ASS.

ALEX CLEYTON ALMEIDA MOHANNA

ENGENHEIRO CIVIL

CREA-PR: 156234/D

DESENHO

ALEX MATZANBACKER

DATA

NOVEMBRO 2025.

PRANCHA

001

009

IMP

REVISÃO

ESCALA

INDICADA

ESPECIFICAÇÃO

PROJETO IMPLANTAÇÃO.