

TABELA DE DEMOLIÇÃO E REMOÇÃO			
Material	Unidade	Total	
Calçada em Concreto (espessura = 5 cm)	m²	73,54	
Regularização e Compactação	m²	450,51	
Meio fio	m	241,14	
Tampa de Bueiro	Unid.	2	
Árvore Existente (Remover)	Unid.	12	
Árvore Existente (Permanecer)	Unid.	0	

LEGENDA

ALINHAMENTO PREDIAL

DEMOLIÇÃO
Escala 1:50

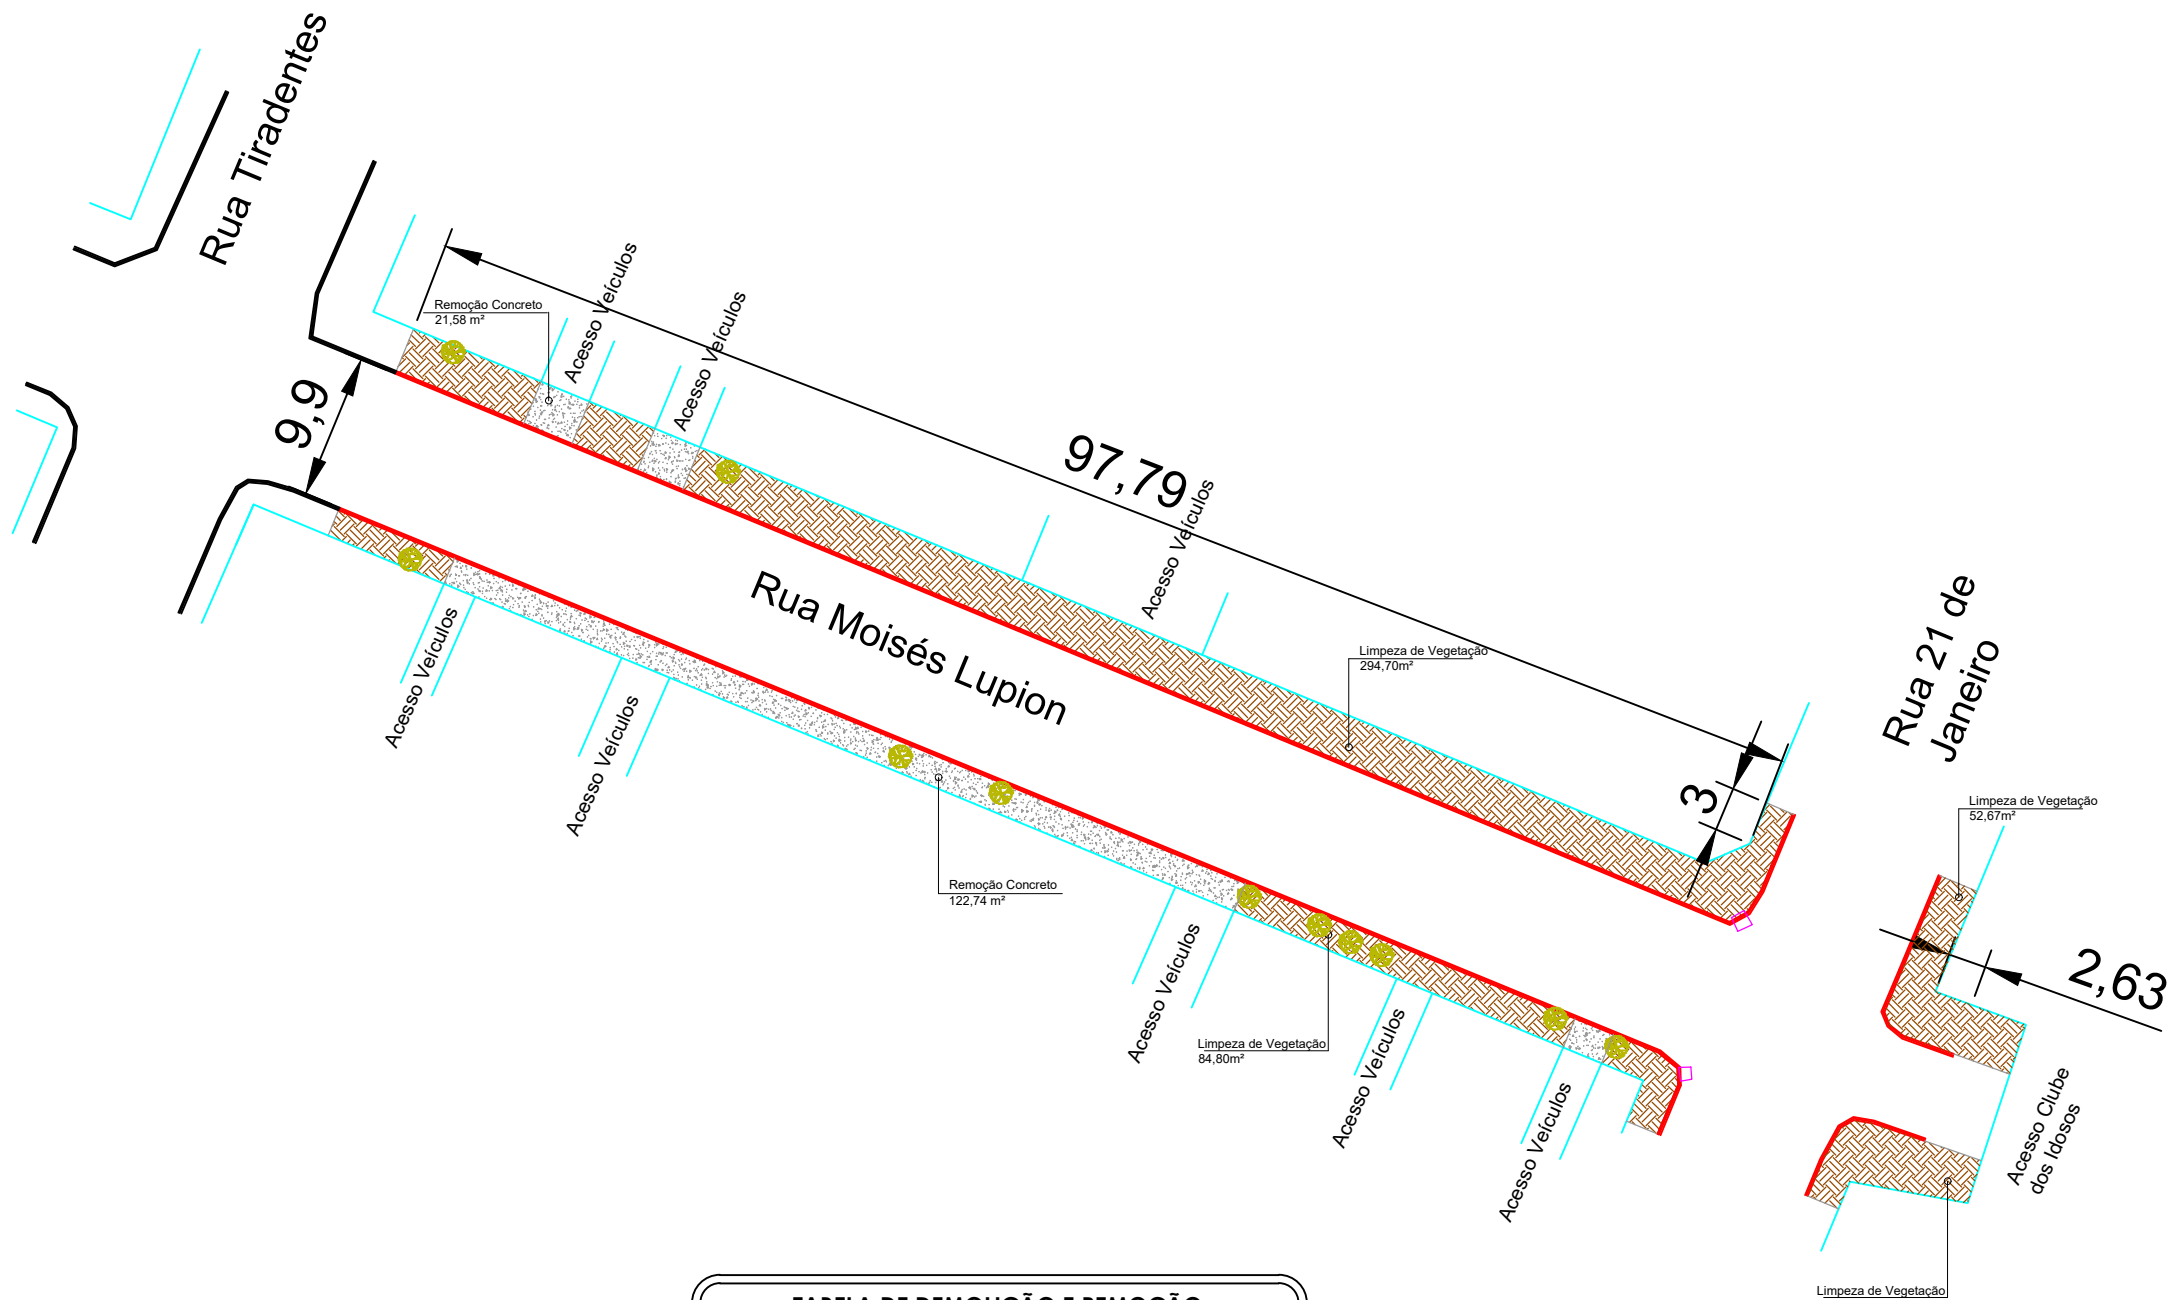


TABELA DE DEMOLIÇÃO E REMOÇÃO			
Material	Unidade	Total	
Calçada em Concreto (espessura = 5 cm)	m²	144,30	
Regularização e Compactação	m²	420,10	
Meio fio	m	228,63	
Tampa de Bueiro	Unid.	2	
Árvore Existente (Remover)	Unid.	11	
Árvore Existente (Permanecer)	Unid.	0	

LEGENDA

ALINHAMENTO PREDIAL

DEMOLIÇÃO
Escala 1:50

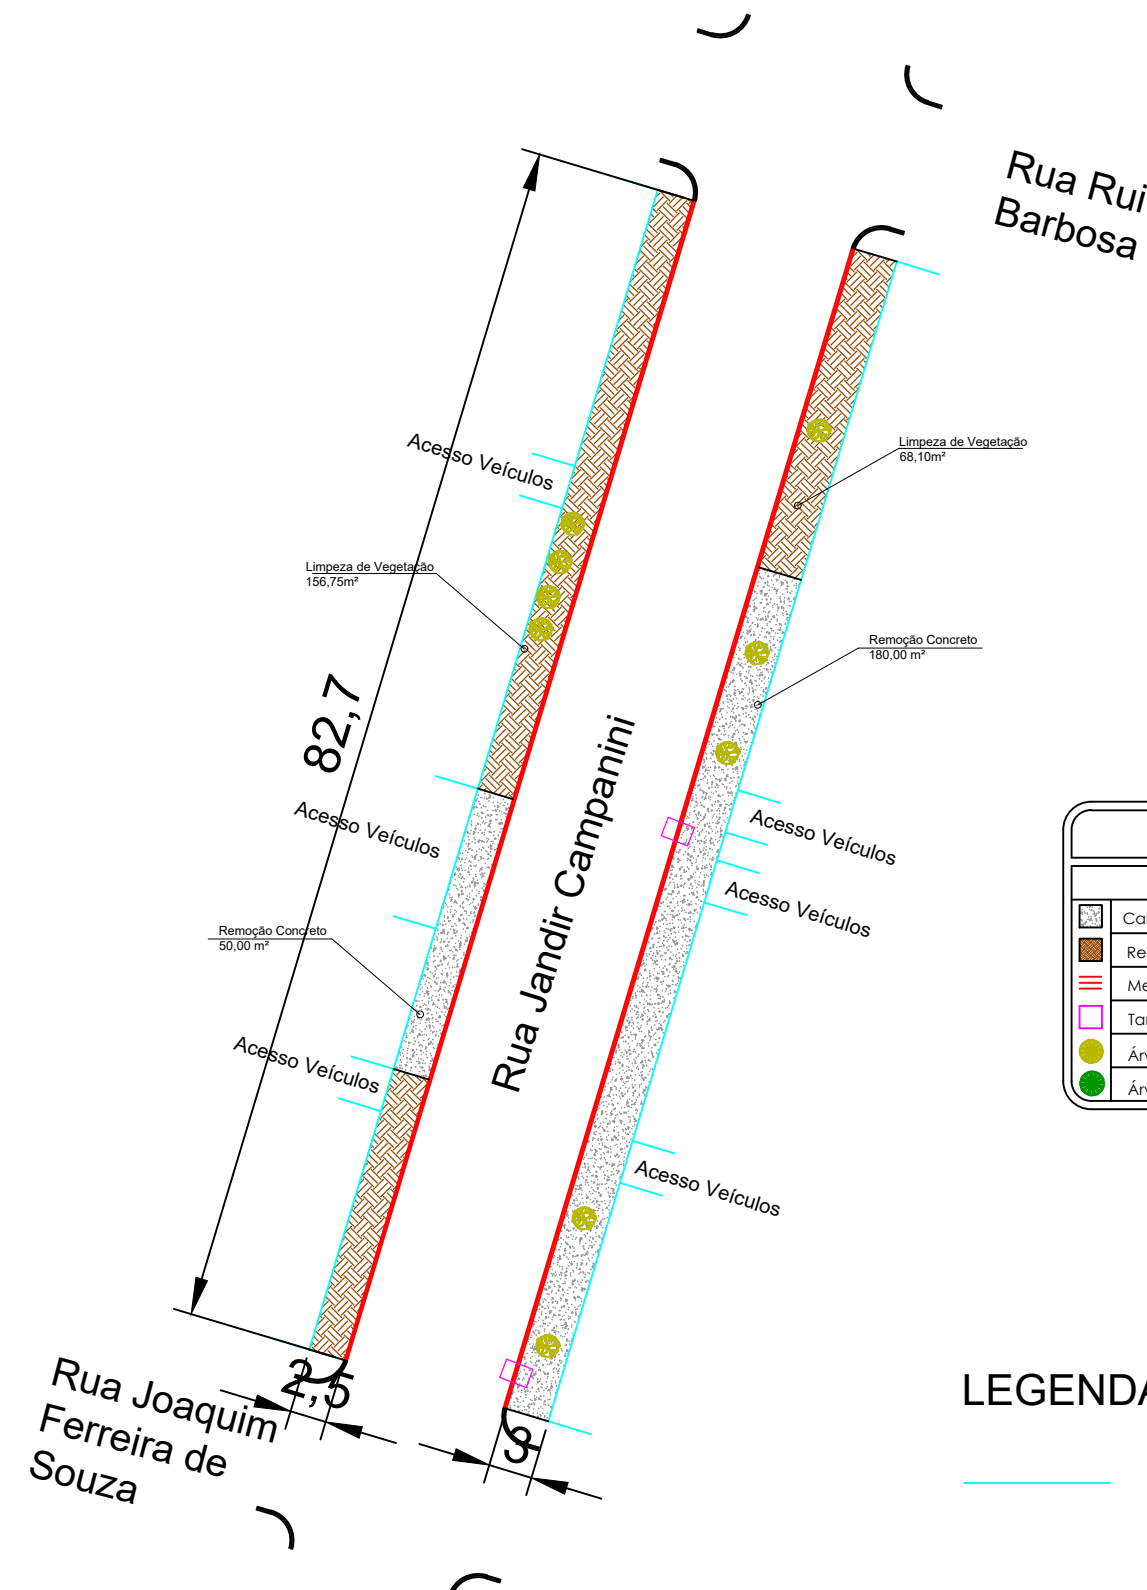


TABELA DE DEMOLIÇÃO E REMOÇÃO			
Material	Unidade	Total	
Calçada em Concreto (espessura = 5 cm)	m²	230,00	
Regularização e Compactação	m²	224,85	
Meio fio	m	165,40	
Tampa de Bueiro	Unid.	2	
Árvore Existente (Remover)	Unid.	9	
Árvore Existente (Permanecer)	Unid.	0	

LEGENDA

ALINHAMENTO PREDIAL

DEMOLIÇÃO
Escala 1:50

RESUMO TOTAL DAS QUANTIDADES			
Material	Unidade	Total	
Calçada em Concreto (espessura = 5 cm)	m²	40,89	
Regularização e Compactação	m²	1.933,33	
Meio fio	m	1.152,74	
Tampa de Bueiro	Unid.	6	
Árvore Existente (Remover)	Unid.	41	
Árvore Existente (Permanecer)	Unid.	1	

NOTAS

- OS NÍVEIS E DIMENSÕES INDICADOS ESTÃO EM METROS, SALVO QUANDO ESPECIFICADAS.
- CONFERIR EM OBRA AS DIMENSÕES DETERMINADAS NO PROJETO ARQUITETÔNICO. QUALQUER MODIFICAÇÃO A SER EFETUADA NESTE PROJETO REQUIR CONSULTA PRÉVIA A ESTE ESCRITÓRIO.
- OS DESENHOS SÃO INDICATIVOS DO SISTEMA E DO ASPECTO FINAL DESEJADO, A ESTABILIDADE E O PERFEITO FUNCIONAMENTO SÃO DE INTEIRA RESPONSABILIDADE DOS EXECUTORES.
- ESTE PROJETO NÃO SE RESPONSABILIZA PELOS ASPECTOS RELATIVOS A PROJETOS COMPLEMENTARES - OS MATERIAIS E PROCEDIMENTOS CONSTRUTIVOS UTILIZADOS NA OBRA, DEVERÃO SEGUIR TODAS AS ESPECIFICAÇÕES TÉCNICAS INDICADAS PELOS ÓRGÃOS DE NORMATIZAÇÃO APROPRIADOS, SOB A ORIENTAÇÃO DE FORNECEDORES.

OBRA
PAVIMENTAÇÃO / RECAPE
RECAPE ASFÁLTICO

LOCALIZAÇÃO
RUA MOISÉS LUPION, CENTRO, PALMITAL-PR, CEP 85.270-000
TRECHO ENTRE A RUA SETE DE SETEMBRO E RUA 21 DE JANEIRO
RUA JANDIR CAMPANINI, CENTRO, PALMITAL-PR, CEP 85.270-000
TRECHO ENTRE A RUI BARBOSA E RUA JOAQUIM FERREIRA DE SOUZA


PROJETO
EXECUTIVO

ETAPA
PROJETO

Nº DO PROJETO



PREFEITURA MUNICIPAL DE PALMITAL

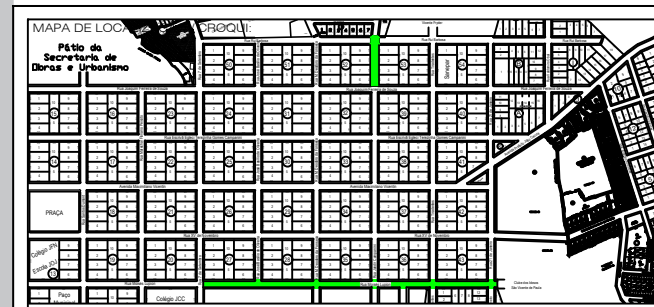

QUADRO ESTATÍSTICO
ÁREA PAVIMENTAÇÃO.....7.522,41m²
ÁREA DE PASSEIOS.....2.908,48m²

PROPRIETÁRIO/CLIENTE

MUNICÍPIO DE PALMITAL
CNPJ: 75.680.025/0001-82

RESPONSÁVEL(S) TÉCNICO(S) PROJETO

MATHEUS AUGUSTO LOPES SCHON
CREA-PR: 199305/D.

AUTOR(S) DO PROJETO

MATHEUS AUGUSTO LOPES SCHON
CREA-PR: 199305/D.

DESENHO

MATHEUS SCHON

REVISÃO

MATHEUS SCHON

ESPECIFICAÇÃO

DEMOLIÇÃO

ASS: ROBERTO CARLOS ROSS
PREFEITO MUNICIPAL

ASS: MATHEUS AUGUSTO LOPES SCHON
ENGENHEIRO CIVIL
CREA-PR: 199305/D.

ASS: MATHEUS AUGUSTO LOPES SCHON
ENGENHEIRO CIVIL
CREA-PR: 199305/D.

