

TABELA DE DEMOLIÇÃO E REMOÇÃO		
Material	Unidade	Total
Calçada em Concreto (espessura = 5 cm)	m²	0,63
Limpeza de vegetação	m²	227,98
Áncora Existente (Remover)	UPL	0
Áncora Existente (Permanecer)	UPL	0

RUA INTERVENTOR MANOEL RIBAS
TRECHO 3
Escala 1:300

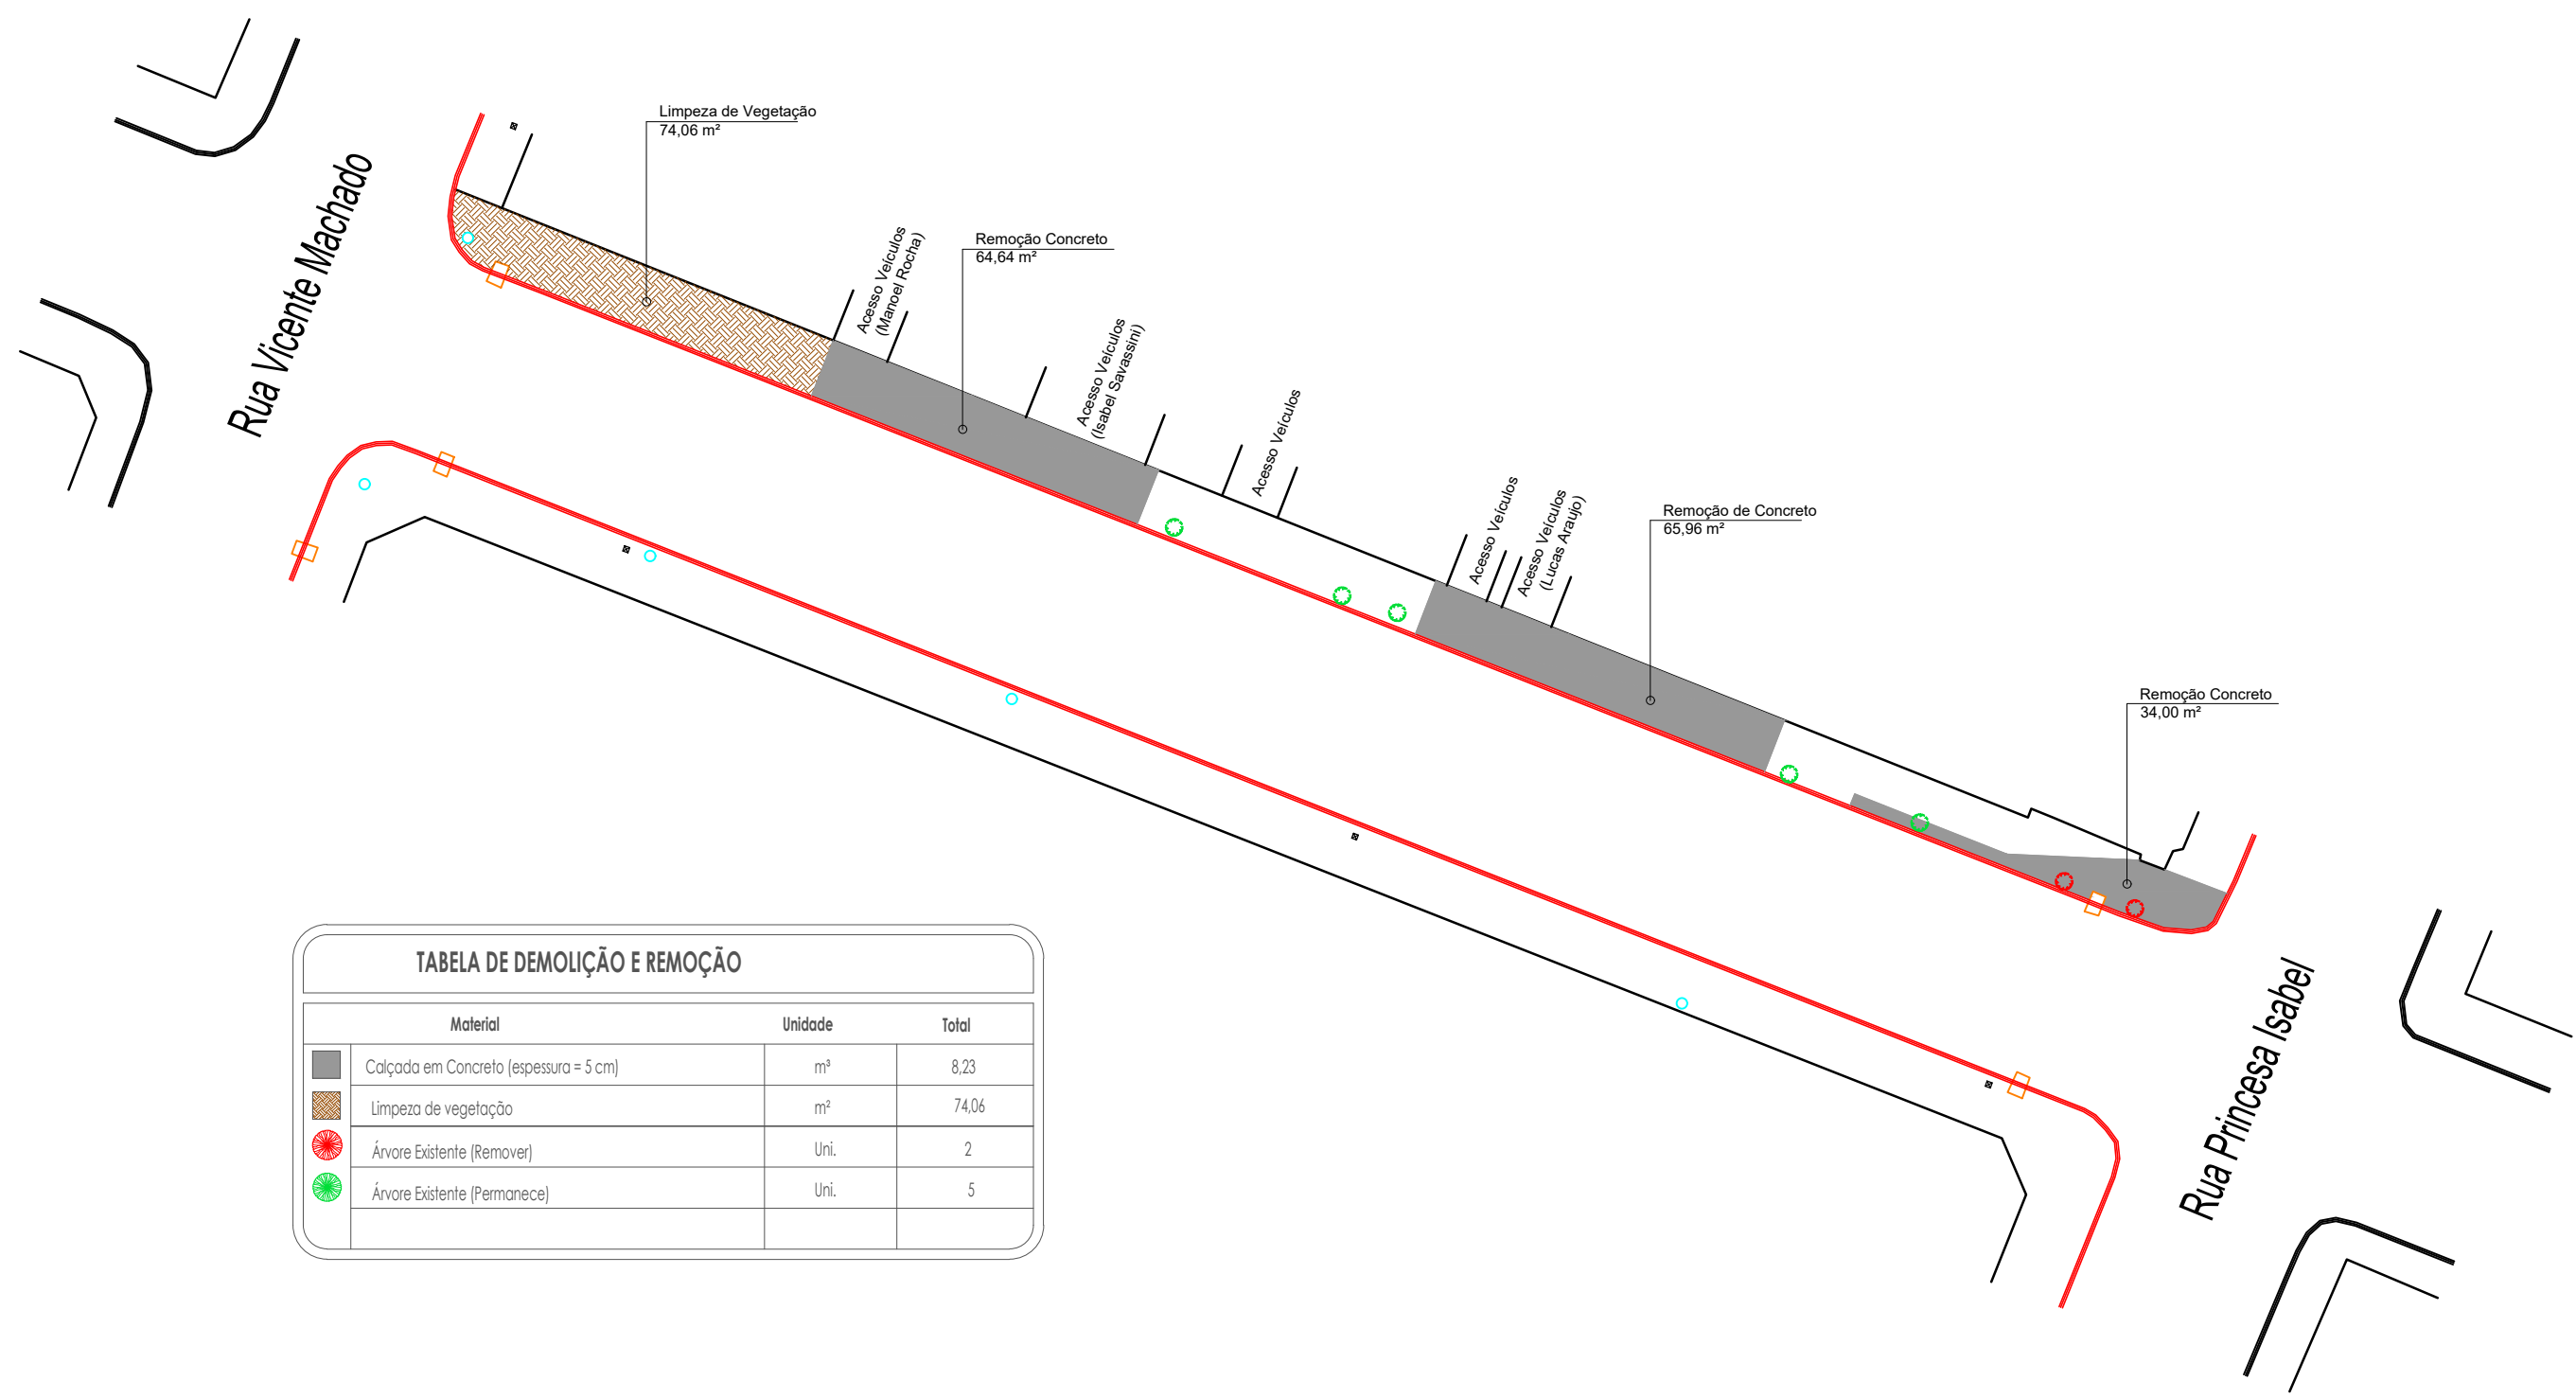


TABELA DE DEMOLIÇÃO E REMOÇÃO		
Material	Unidade	Total
Calçada em Concreto (espessura = 5 cm)	m²	8,23
Limpeza de vegetação	m²	74,06
Áncora Existente (Remover)	UPL	2
Áncora Existente (Permanecer)	UPL	5

RUA INTERVENTOR MANOEL RIBAS
TRECHO 2
Escala 1:300

PREFEITURA MUNICIPAL DE PALMITAL

DEPARTAMENTO DE ENGENHARIA

RECAPEAMENTO ASFÁLTICO EM VIAS URBANAS

ENDEREÇO DA OBRAS:
Rua Interventor Manoel Ribas, Vicente Machado e
Rua José Basílio de Oliveira

CONTEÚDO:
Demolições (Prancha 1 de 2)

PROPOSTOR:

Prefeito Valdenir de Souza
Prefeitura Municipal de Palmital
CPF: 15.680.023/0001-92

RESPONSÁVEL TÉCNICO DO PROJETO:

Eduardo O. Tomen
Engenheiro Civil - CREA-PR 804102

ESTATISTAS:


AUTENTICAÇÕES:

DESENHO: Eduardo T.

ESCALA: Indicada

Palmital, junho de 2024.

02/17

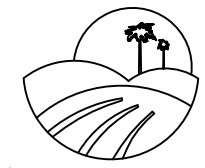

Prefeitura de
Palmital
CONSTRUINDO UM NOVO TEMPO