

TABELA DE DEMOLIÇÃO E REMOÇÃO			
Material	Unidade	Total	
Calçada em Concreto (espessura = 5 cm)	m²	27,07	
Limpeza de vegetação	m²	0,00	
Árvore Existente (Remover)	Un.	12	
Árvore Existente (Remanejar)	Un.	5	

RUA INTERVENTOR MANOEL RIBAS
TRECHO 1
Escala 1:300

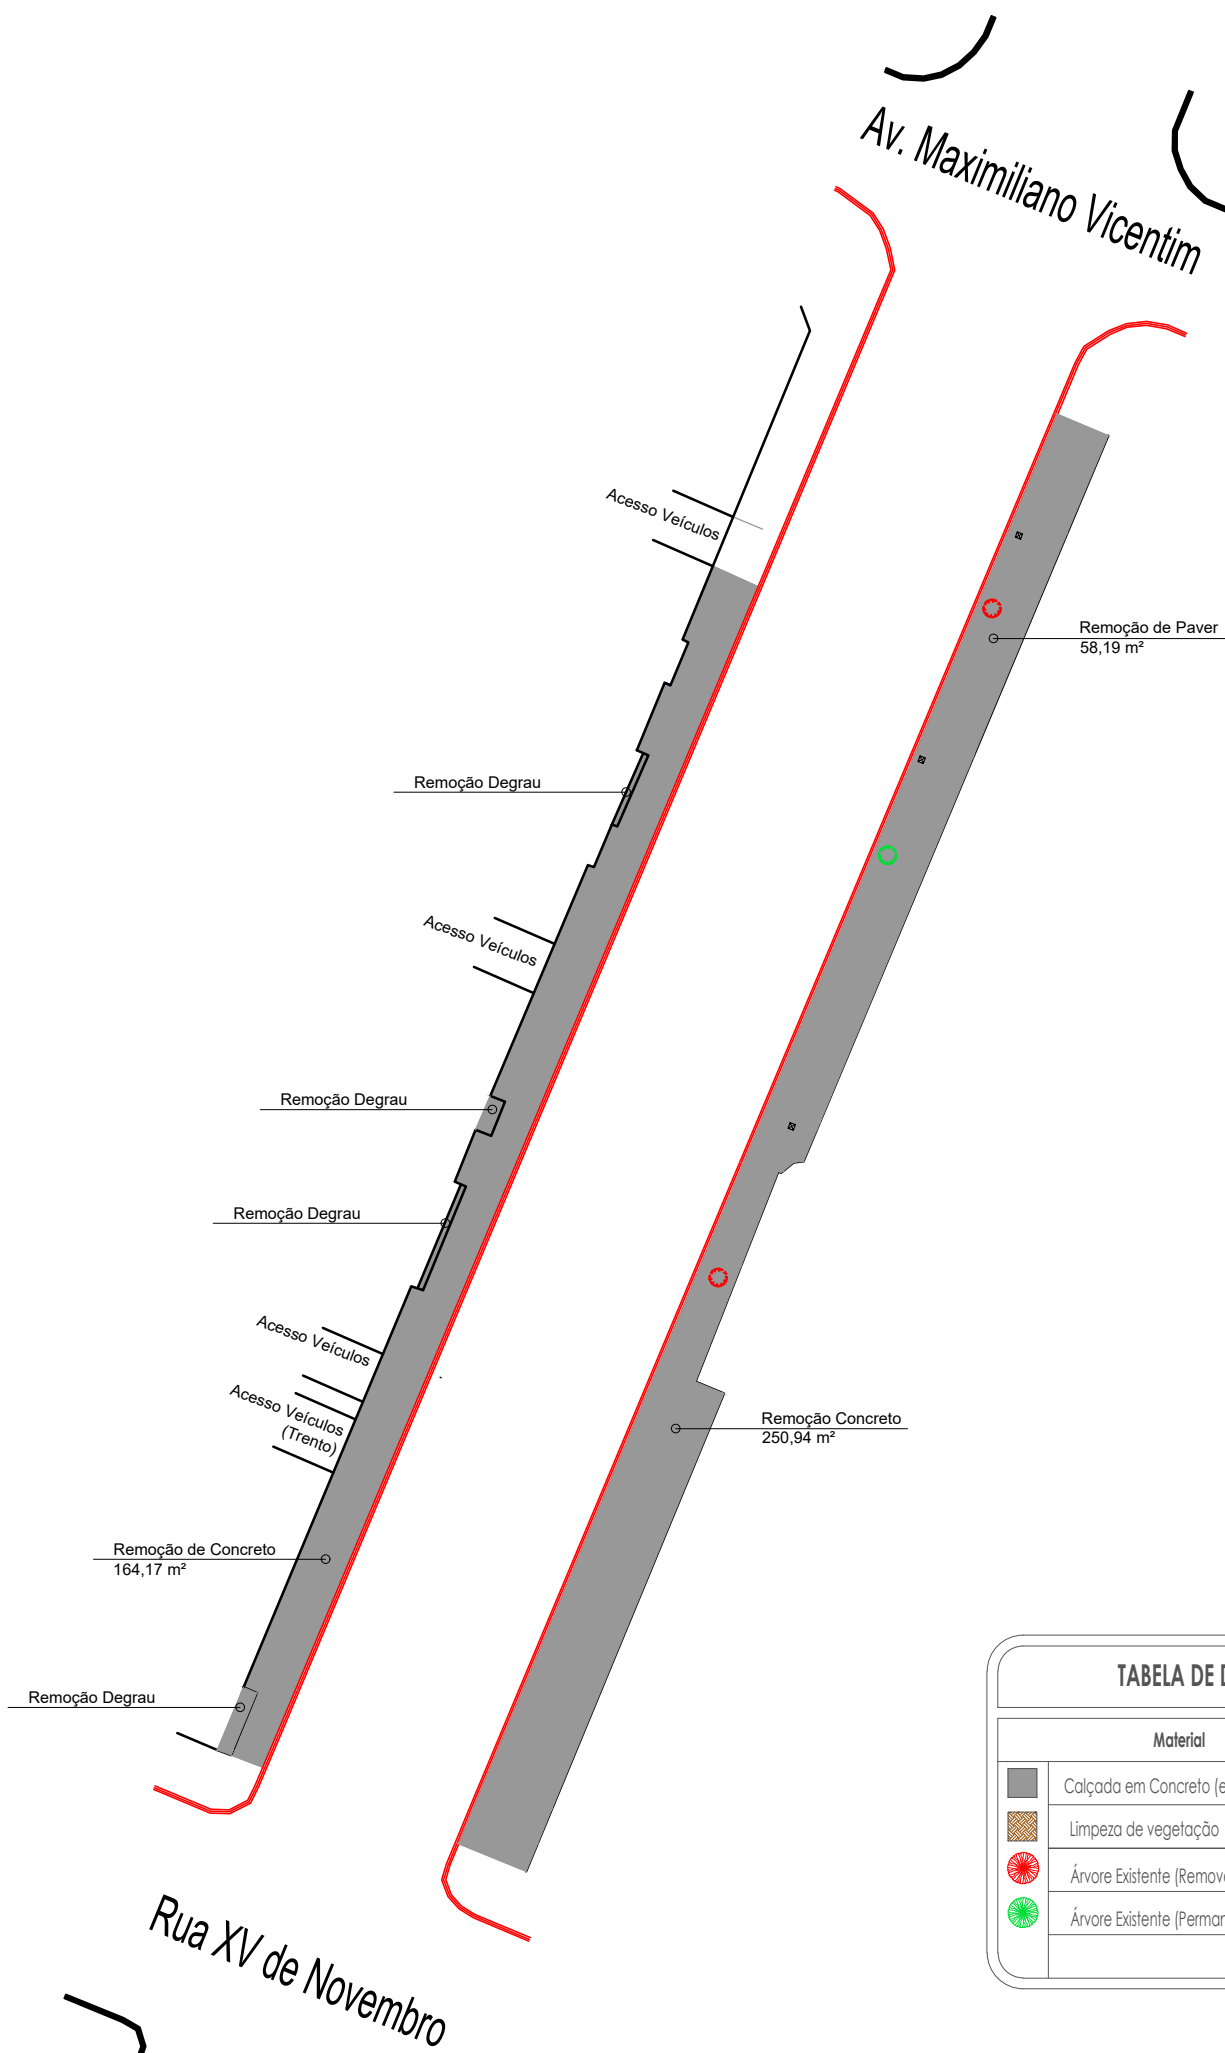


TABELA DE DEMOLIÇÃO E REMOÇÃO			
Material	Unidade	Total	
Calçada em Concreto (espessura = 5 cm)	m²	20,75	
Limpeza de vegetação	m²	0,00	
Árvore Existente (Remover)	Un.	2	
Árvore Existente (Remanejar)	Un.	1	

RUA JOSÉ BASÍLIO DE OLIVEIRA
TRECHO 5

PREFEITURA MUNICIPAL DE PALMITAL

DEPARTAMENTO DE ENGENHARIA

RECAPEAMENTO ASFÁLTICO EM VIAS URBANAS

ENDEREÇO DA OBRAS:
Rua Interventor Manoel Ribas, Vicente Machado e
Rua José Basílio de Oliveira

CONTEÚDO:
Demolições (Prancha 2 de 2)

PROJETISTA:

Prefeito Valdenir de Souza
Prefeitura Municipal de Palmital
CPF: 75.680.023/001-92

ESTATUS:

DESENHO: Eduardo T.

REVISÃO:
03/17



Prefeitura de
Palmital
CONSTRUINDO UM NOVO TEMPO

RESPONSÁVEL TÉCNICO DO PROJETO:

Eduardo O. Tomen
Engenheiro Civil - CREA-PR 84410/0

AUTENTICAÇÃO:

Palmital, junho de 2024.