



PLANTA DO ASFALTO
Escala: 1:400


QUADRO DE QUANTIDADES			
SÍMBOLO	DESCRIÇÃO	UNIDADE	QUANTIDADE
	Asfalto com base	m²	2.875,53
	Asfalto sobre pedra irreg.	m²	267,81

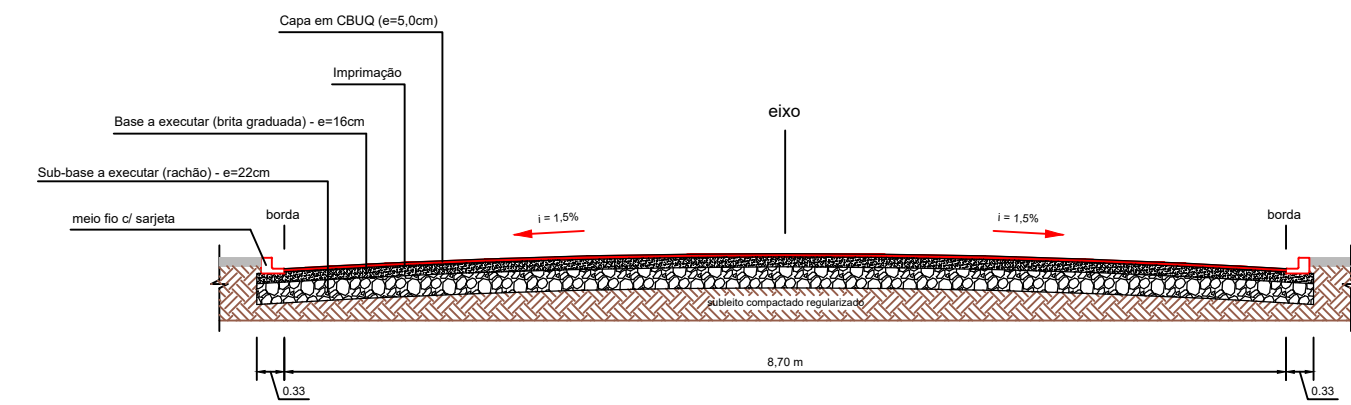


Seção Transversal
TRECHO 1 - Rua Pedro Cucerevoi

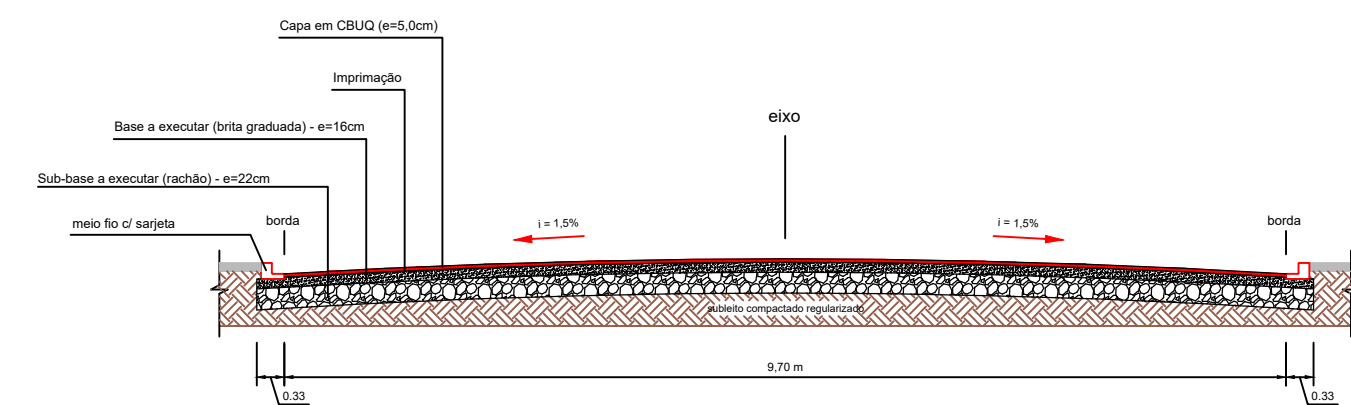

Seção Transversal
TRECHO 2 - Rua Sem Denominação

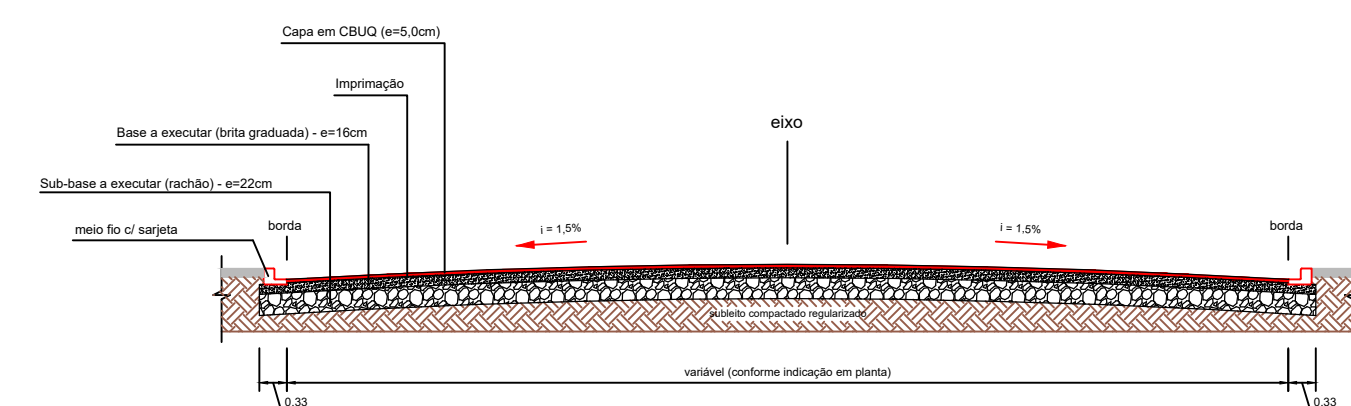

Seção Transversal
TRECHO 3 - Rua Nelsom Maricato

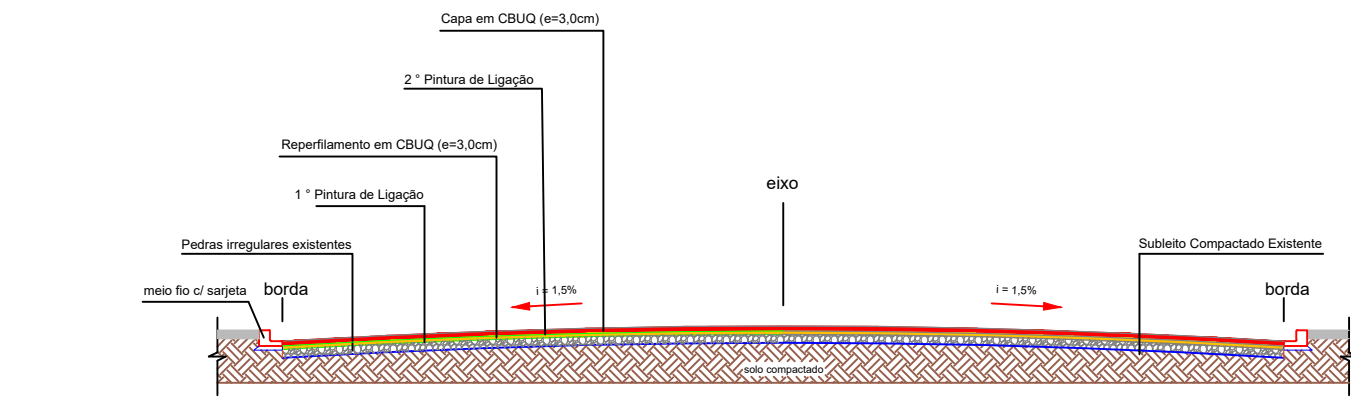

Seção Transversal do Recapeamento sobre pedras Irregulares
Escala 1:50

PREFEITURA MUNICIPAL DE PALMITAL

DEPARTAMENTO DE ENGENHARIA

PRANCHA
07/17

OBRA:
PAVIMENTAÇÃO ASFÁLTICA EM VIAS URBANAS

ENDEREÇO DA OBRA:
Rua Pedro Cucerevoi, Rua Sem Denominação e Rua Nelsom Maricato

CONTEÚDO:
Pavimento Asfáltico (Prancha 1 de 3)



PROPRIETÁRIO:

Prefeito Valdeinei de Souza
Prefeitura Municipal de Palmital
CNPJ: 75.680.025/0001-82

RESPONSÁVEL TÉCNICO PELO PROJETO:

Eduardo O. Tomen
Engenheiro Civil - CREA-PR 80402/D

ESTATÍSTICAS:

AUTENTICAÇÕES:

DESENHO: Eduardo T.

ESCALA: Indicada

Palmital, maio de 2024.