



| TABELA DE RECAPE ASFÁLTICO | | | |
|---|---------|----------|--|
| Material | Unidade | Total | |
| Recapeamento asfáltico sobre pavimento poliédrico | m² | 1.062,49 | |

RUA INTERVENTOR MANOEL RIBAS
TRECHO 3
Escala 1:300

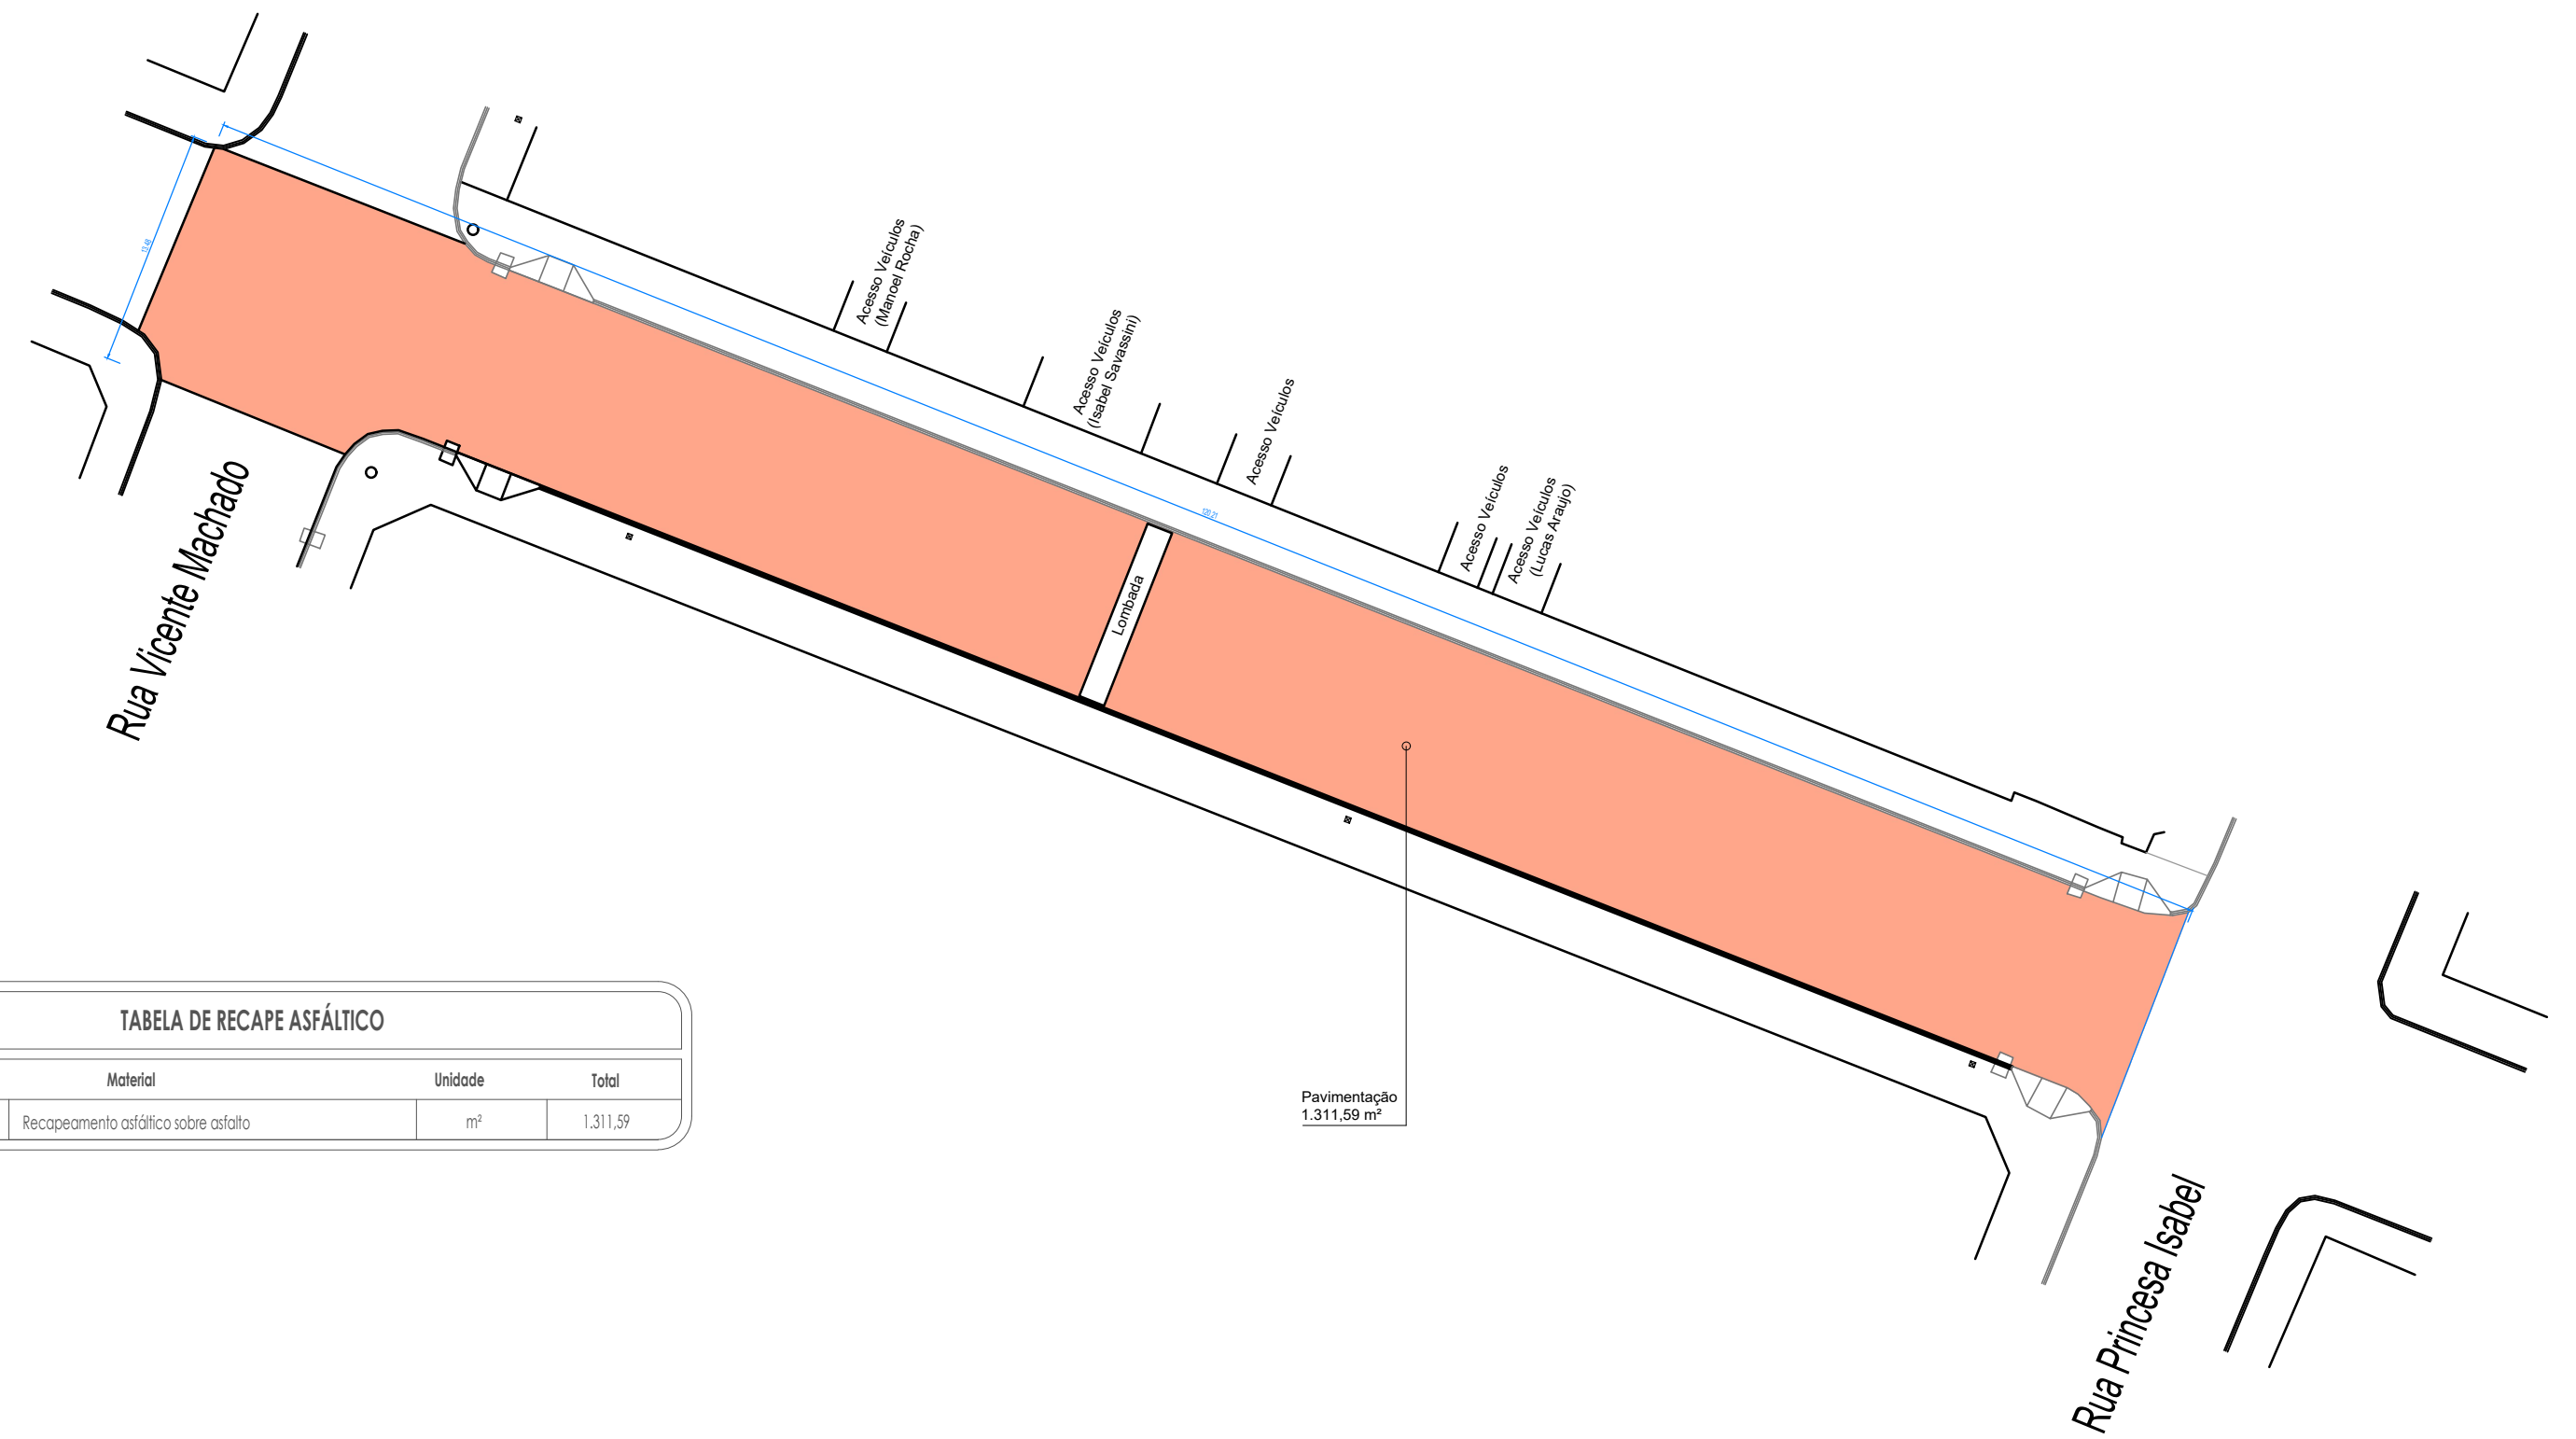


| TABELA DE RECAPE ASFÁLTICO | | | |
|--------------------------------------|---------|----------|--|
| Material | Unidade | Total | |
| Recapeamento asfáltico sobre asfalto | m² | 1.311,59 | |


RUA INTERVENTOR MANOEL RIBAS
TRECHO 2
Escala 1:300

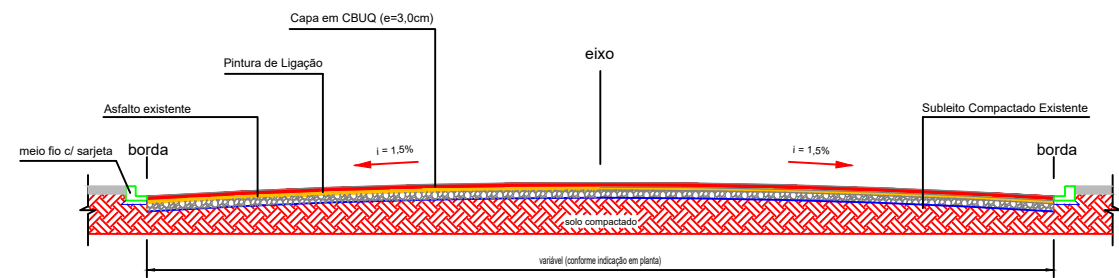

Secção Transversal do Recapeamento sobre Pavimento Asfáltico
Escala 1:100

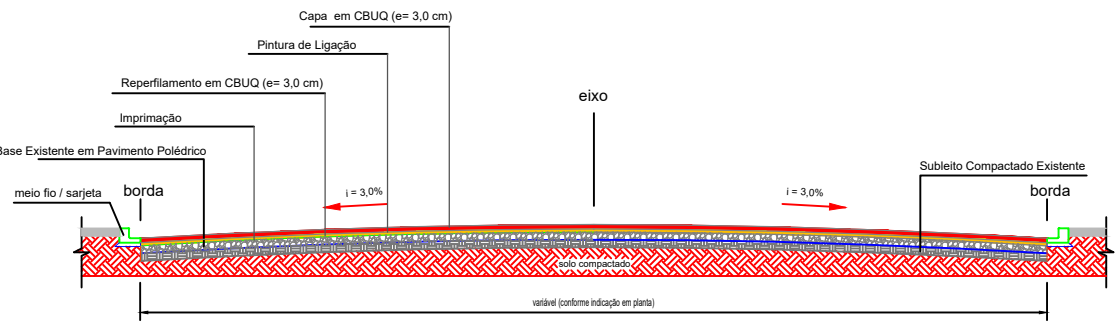

Secção Transversal do Recapeamento sobre Pavimento Poliédrico
Escala 1:100

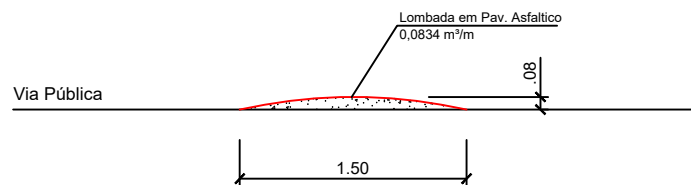

Seção Transversal da Lombada
Escala 1:50

PREFEITURA MUNICIPAL DE PALMITAL

DEPARTAMENTO DE ENGENHARIA

08/17

RECAPEAMENTO ASFÁLTICO EM VIAS URBANAS

Rua Interventor Manoel Ribas, Vicente Machado e
Rua José Basílio de Oliveira

Demolições (Prancha 2 de 3)



Prefeito Valdeni de Souza
Prefeitura Municipal de Palmital
CNPJ: 15.080.023/0001-92

Eduardo O. Tomen
Engenheiro Civil - CREA-PR 844102

DESENHO Eduardo T.

ESCALA Indicada

Palmital, junho de 2024.