



RESUMO DAS QUANTIDADES		
Material	Unidade	Total
Pavimento natural (esp. = 6 cm)	m²	472,51
Pavimento colorido (esp. = 6 cm)	m²	37,66
Rampas de acessibilidade	unidade	4
Árvores a plantar	unidade	10
Árvores existentes	unidade	5

RUA INTERVENTOR MANOEL RIBAS
TRECHO 3
Escala 1:300

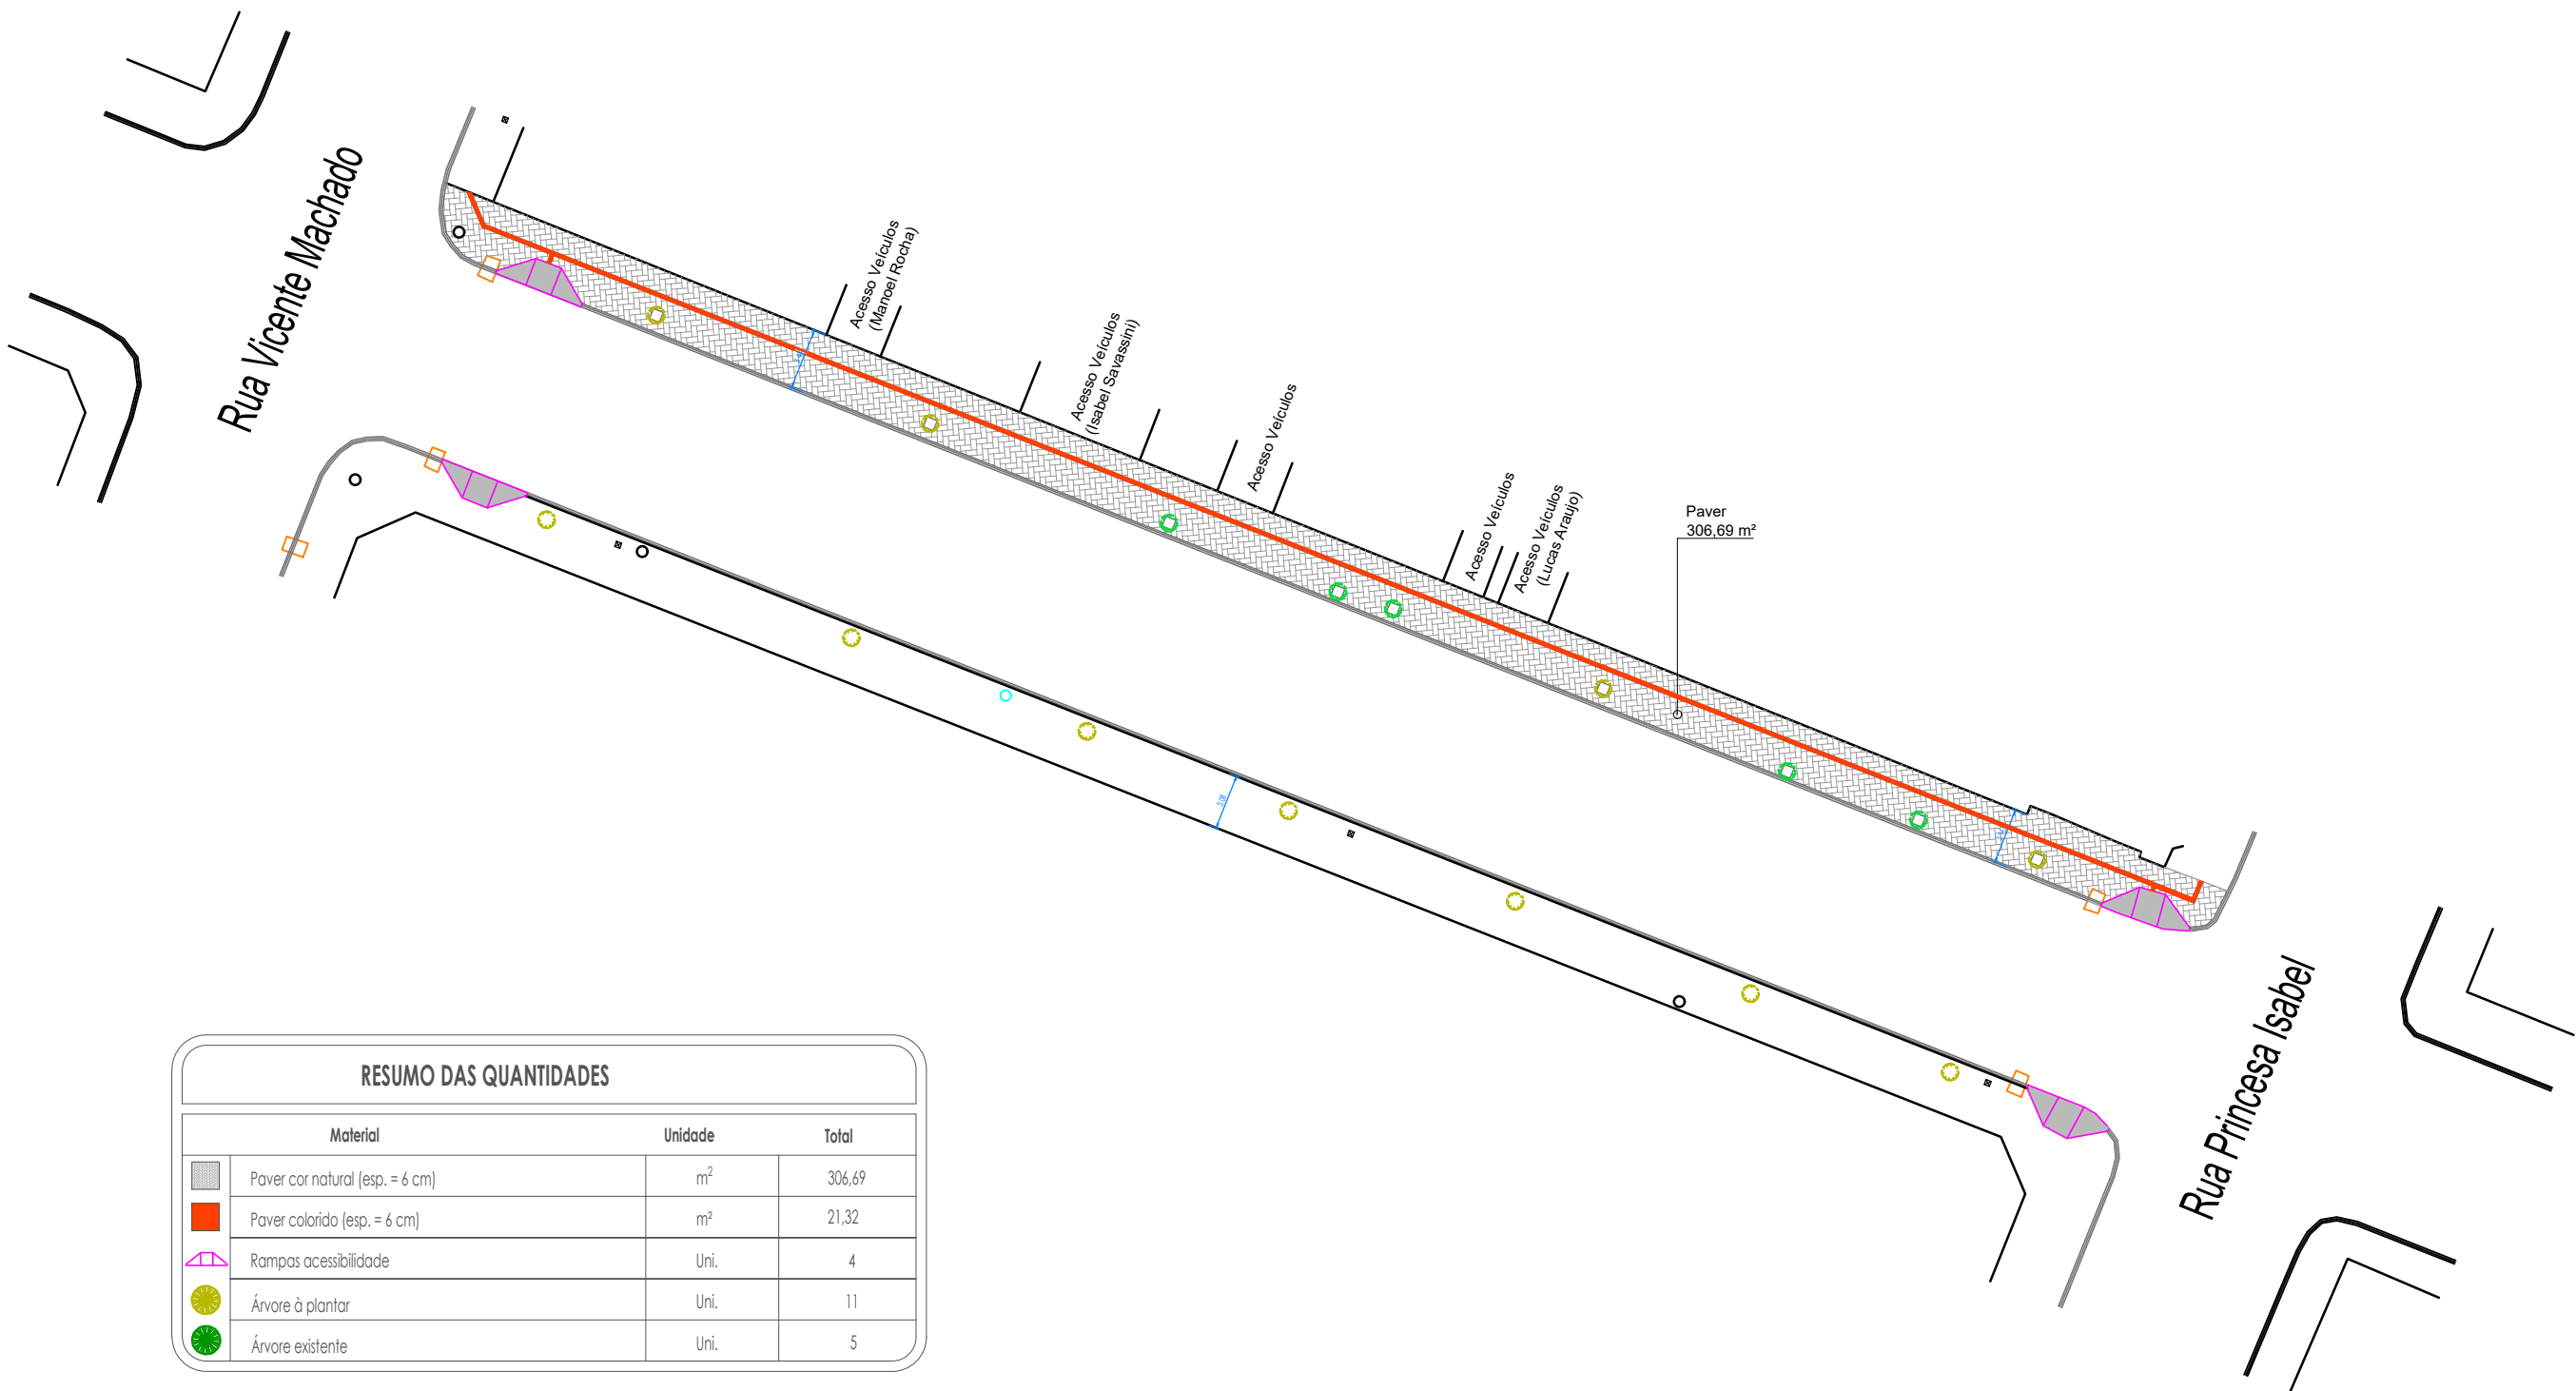

RESUMO DAS QUANTIDADES		
Material	Unidade	Total
Pavimento natural (esp. = 6 cm)	m²	306,69
Pavimento colorido (esp. = 6 cm)	m²	21,32
Rampas de acessibilidade	unidade	4
Árvores a plantar	unidade	11
Árvores existentes	unidade	5

RUA INTERVENTOR MANOEL RIBAS
TRECHO 2
Escala 1:300

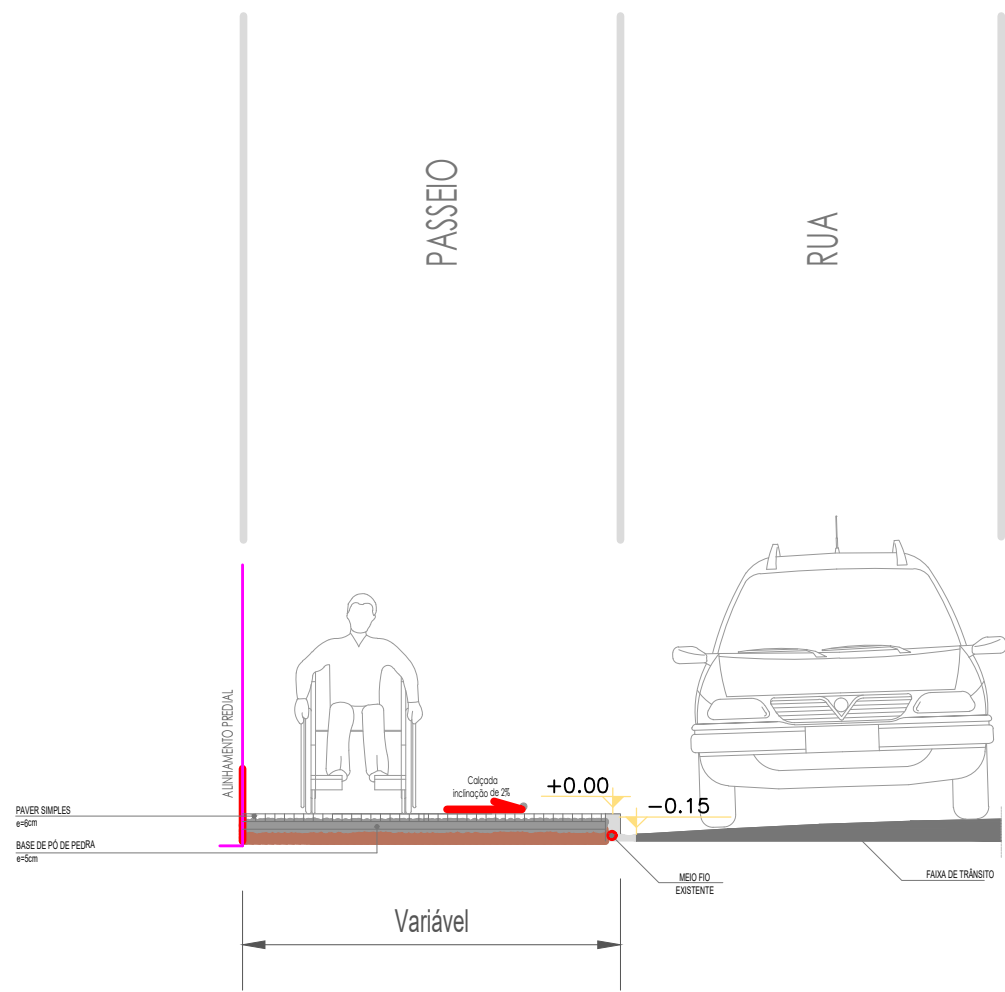

CORTE TRANSVERSAL
escala 1/50

PREFEITURA MUNICIPAL DE PALMITAL


DEPARTAMENTO DE ENGENHARIA

12/17

RECAPEAMENTO ASFÁLTICO EM VIAS URBANAS

Rua Interventor Manoel Ribas, Vicente Machado e
Rua José Basílio de Oliveira

Passeios (Prancha 2 de 3)

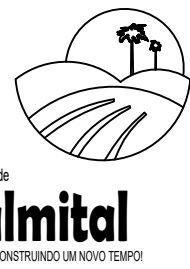

Prefeito Valdenir de Souza
Prefeitura Municipal de Palmital
CNPJ: 15.080.023/0001-92

Engenheiro Civil - CREA-PR 804102

ESTATISTICA

AUTENTICAÇÃO

DESIGNO

Eduardo T.

ESCALA

Indicada

Palmital, junho de 2024.