



RESUMO DAS QUANTIDADES		
Material	Unidade	Total
— Pintura branca	m²	73,75
— Pintura amarela	m²	17,64
● Placa Pare	Unl.	—
⊘ Placa Velocidade	Unl.	2
⬡ Placa Lombada	Unl.	—
⬢ Placa Nome de Rua (c/ duas)	Unl.	2

RUA INTERVENTOR MANOEL RIBAS
TRECHO 3
Escala 1:300

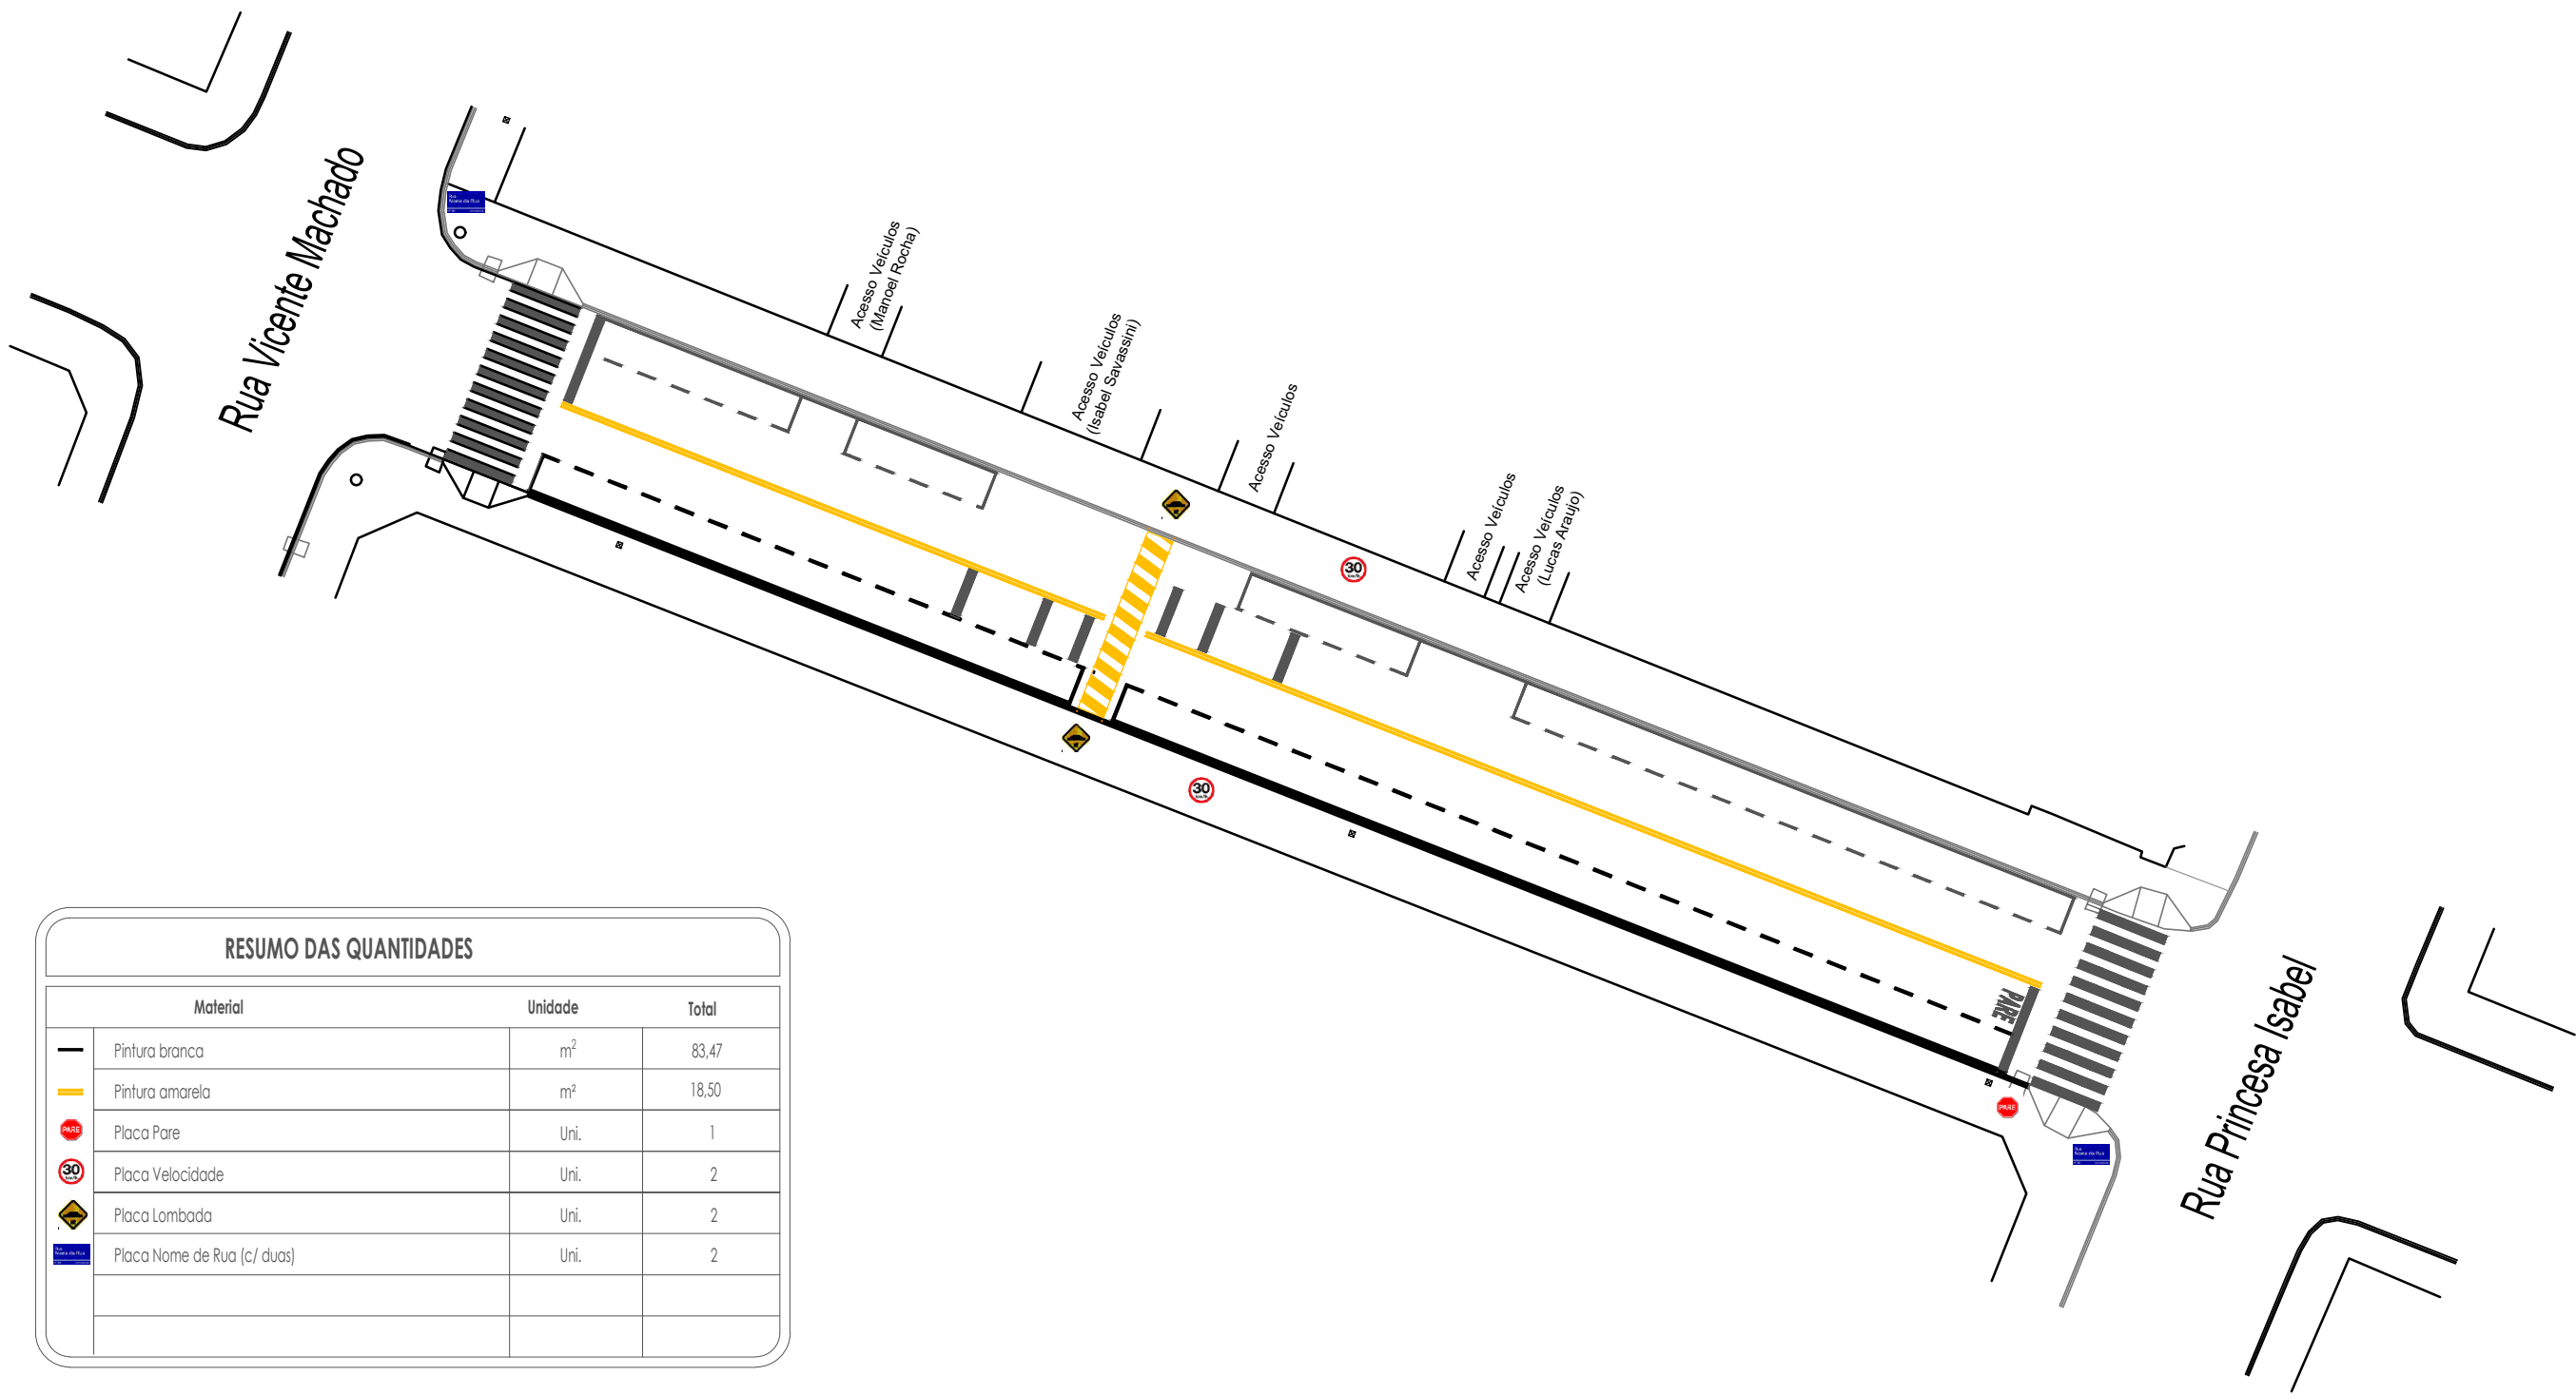


RESUMO DAS QUANTIDADES		
Material	Unidade	Total
— Pintura branca	m²	83,47
— Pintura amarela	m²	18,50
● Placa Pare	Unl.	1
⊘ Placa Velocidade	Unl.	2
⬡ Placa Lombada	Unl.	2
⬢ Placa Nome de Rua (c/ duas)	Unl.	2

RUA INTERVENTOR MANOEL RIBAS
TRECHO 2
Escala 1:300

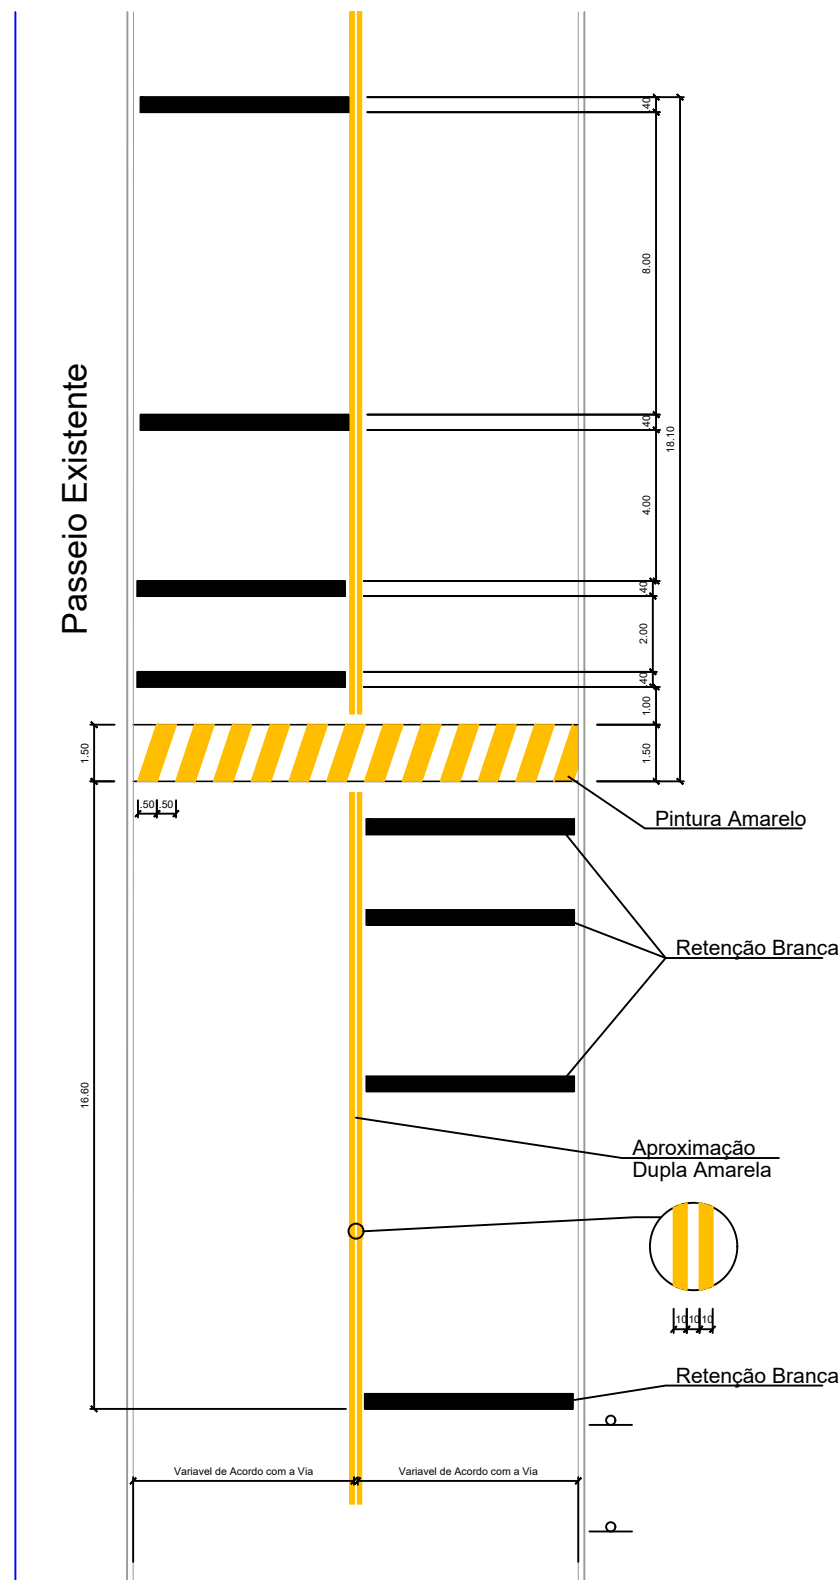

Detalhe da Sinalização da Lombada
Escala 1:200

PLACAS DE SINALIZAÇÃO

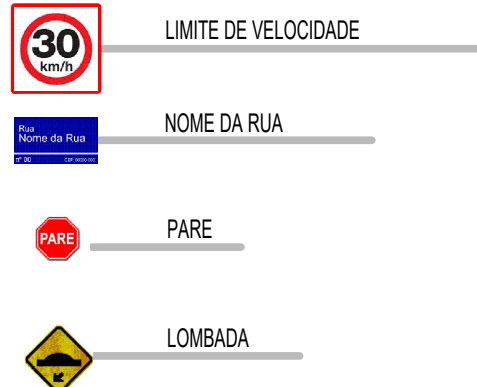

PREFEITURA MUNICIPAL DE PALMITAL

DEPARTAMENTO DE ENGENHARIA

15/17

RECAPEAMENTO ASFÁLTICO EM VIAS URBANAS

Rua Interventor Manoel Ribas, Vicente Machado e
Rua José Basílio de Oliveira

Demolições (Prancha 2 de 3)

Prefeito Valdenêi de Souza
Prefeitura Municipal de Palmital
CPF: 75.080.023/0001-92

RESPONSÁVEL TÉCNICO DO PROJETO
Eduardo O. Tomen
Engenheiro Civil - CREA-PR 804102

ESTAMPAS

AUTENTICAÇÕES

DESENHO

Eduardo T.

ESCALA

Indicada

Palmital, junho de 2024.