


TABELA DE DRENAGEM EXISTENTE			
Material	Unidade	Total	
 Boca de Lobo Dianteira	un	1	

RUA INTERVENTOR MANOEL RIBAS

TRECHO 3

Escala 1:300

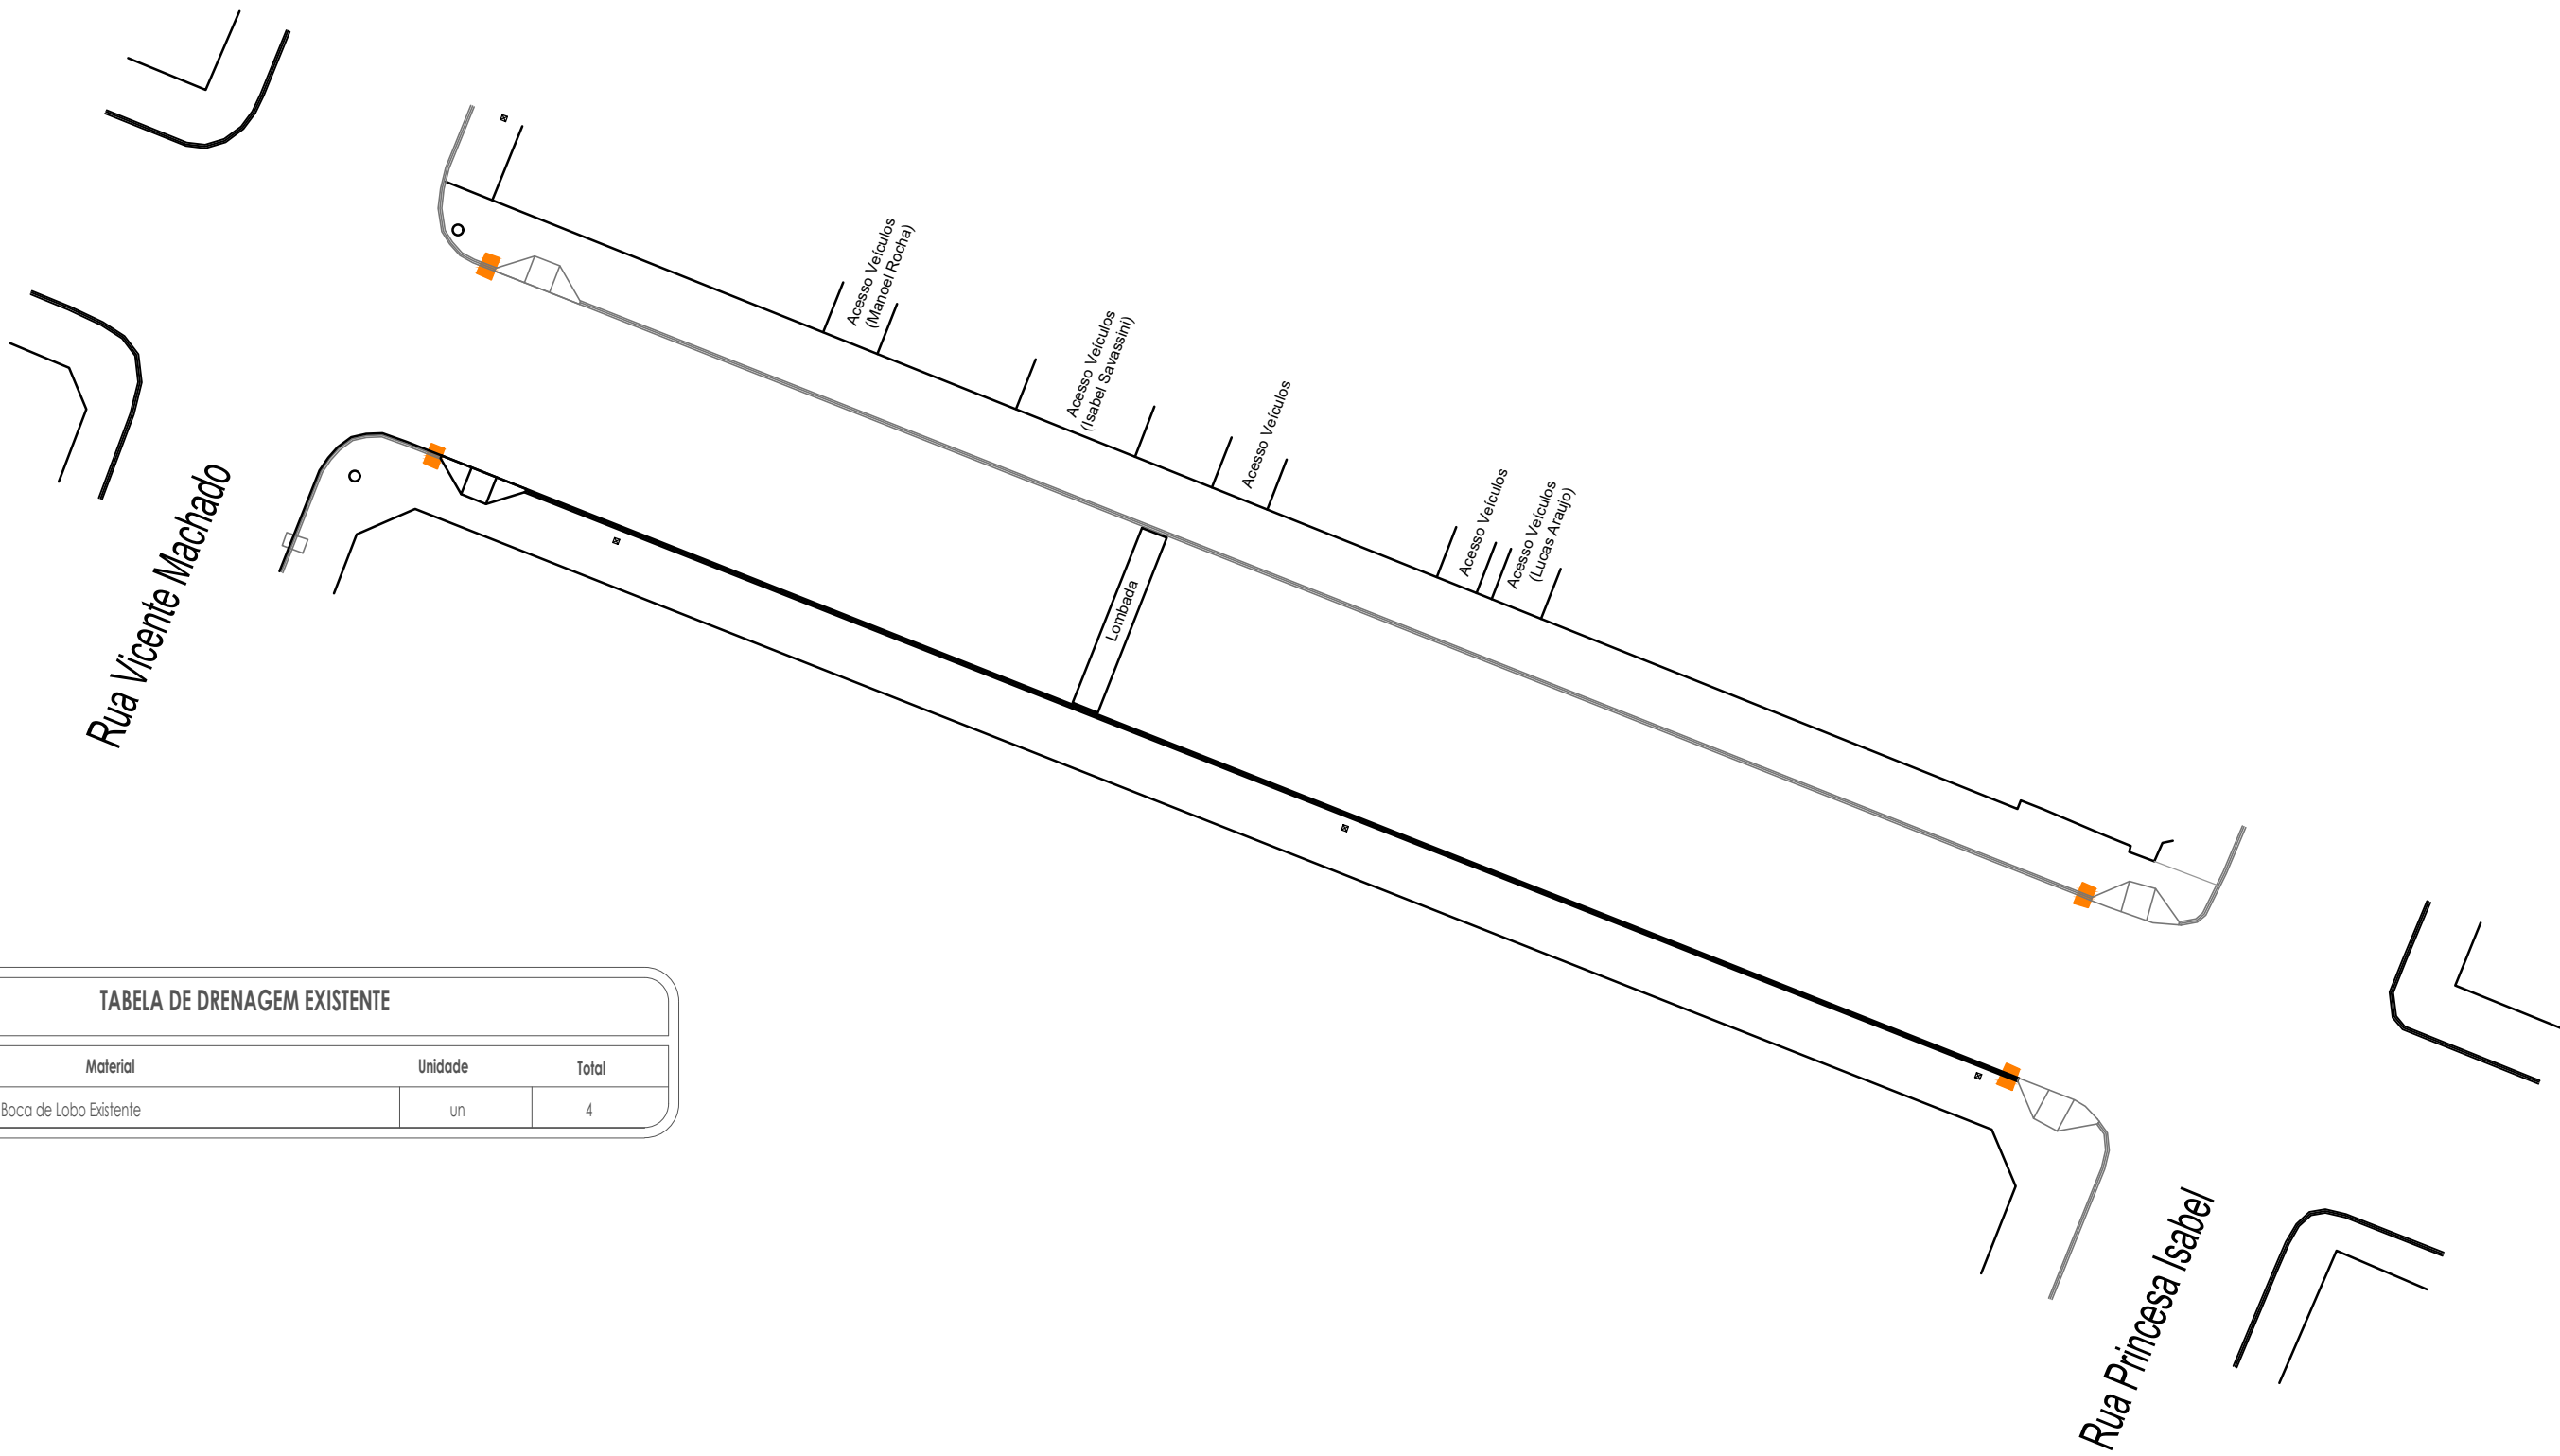



TABELA DE DRENAGEM EXISTENTE			
Material	Unidade	Total	
 Boca de Lobo Dianteira	un	4	

RUA INTERVENTOR MANOEL RIBAS

TRECHO 2

Escala 1:300

PREFEITURA MUNICIPAL DE PALMITAL

DEPARTAMENTO DE ENGENHARIA

01/02

RECAPEAMENTO ASFÁLTICO EM VIAS URBANAS

Rua Interventor Manoel Ribas, Vicente Machado e  
Rua José Basílio de Oliveira

Drenagem (Prancha 1 de 2)



Prefeito Valdenir de Souza  
Prefeitura Municipal de Palmital  
CPF: 75.680.023/0001-92

Engenheiro Civil - CREA-PR 844102

ESTATUTOS

AUTENTICAÇÕES

DESENHO

Eduardo T.

ESCALA

Indicada

Palmital, junho de 2024.