


DEM DA PRANCHA 01/03


CONTINUA NA PRANCHA 03/03

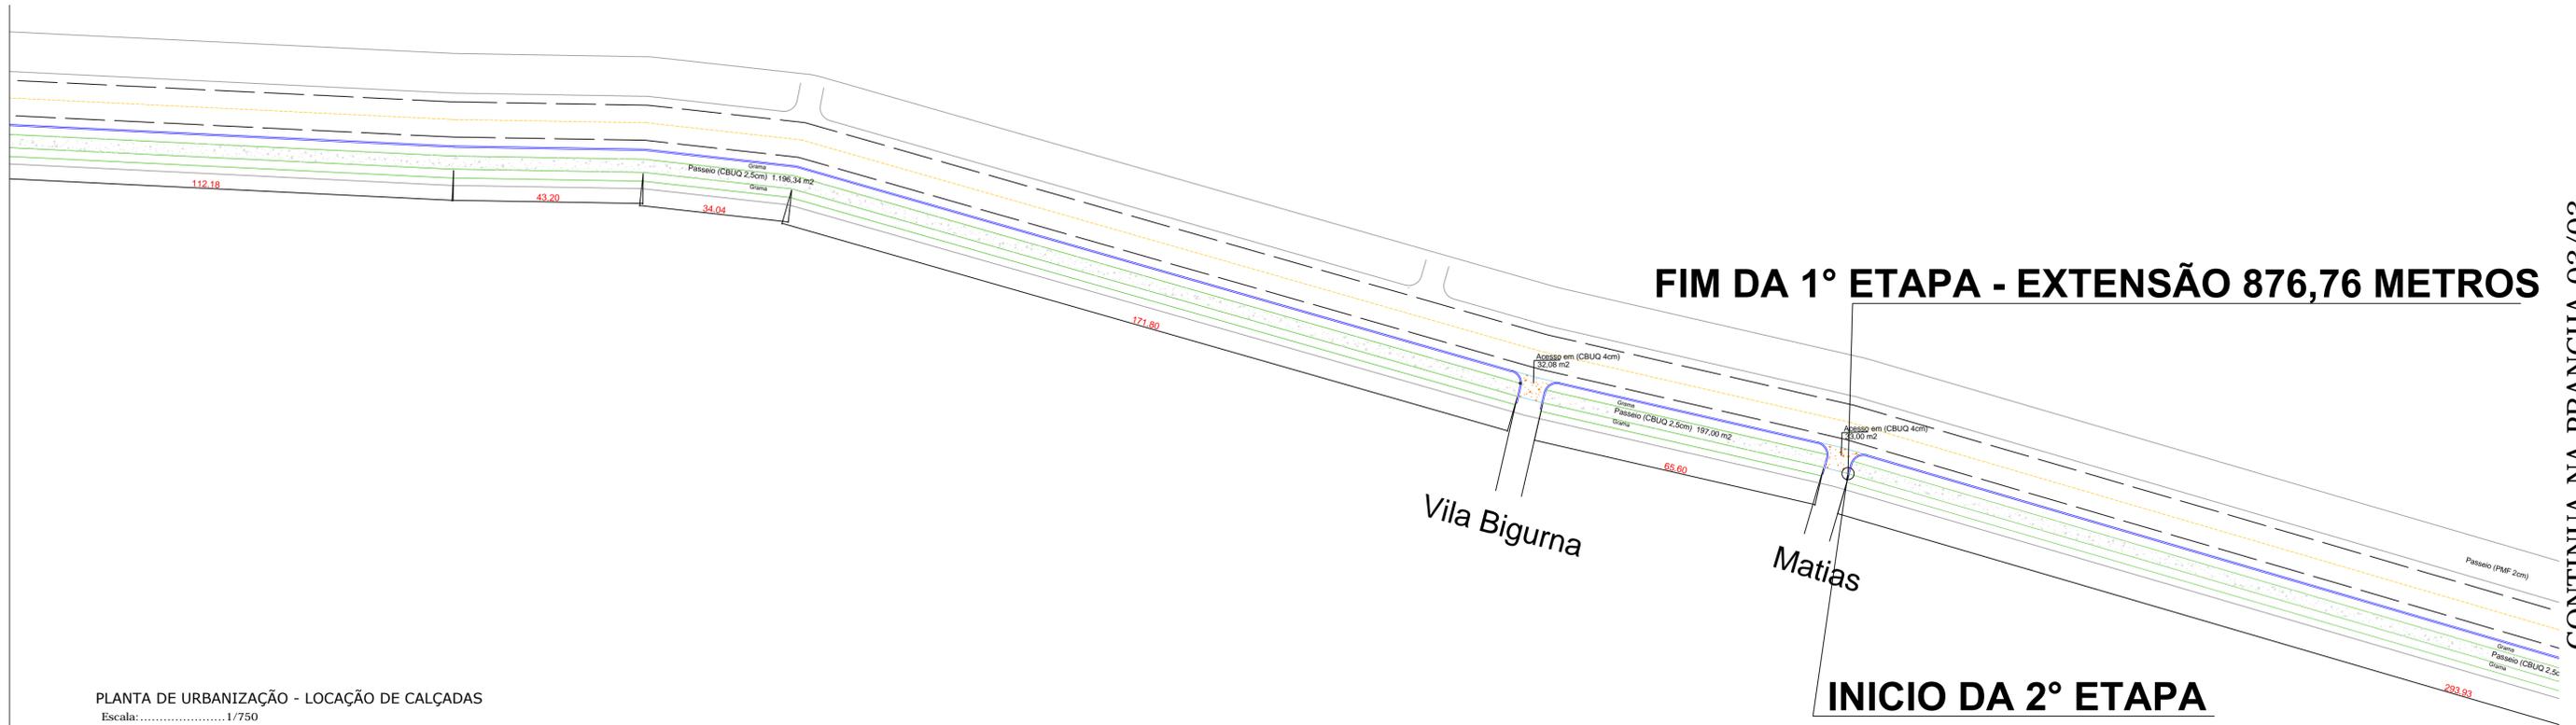

PLANTA DE URBANIZAÇÃO - LOCAÇÃO DE CALÇADAS
Escala:..... 1/750

LEGENDA

-  MEIO FIO - em concreto com sarjeta Existente
-  PASSEIO - com CBUQ e= 2,5 cm - Área Total = 4.759,58 m²
-  ACESSO - com CBUQ e= 5 cm - Área Total = 354,95 m²

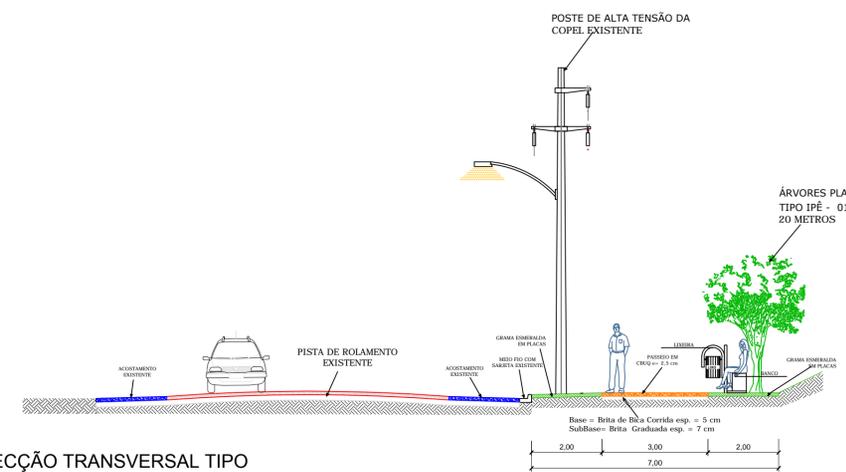


SECÇÃO TRANSVERSAL TIPO

Escala:.....1/100

ARTICULAÇÃO DE PRANCHAS

PRANCHA 01 PRANCHA 02 PRANCHA 03

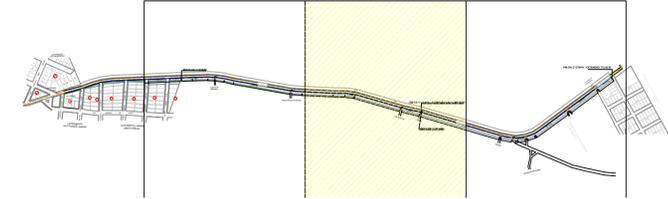

PREFEITURA MUNICIPAL DE PALMITAL	
DEPARTAMENTO DE ENGENHARIA	PRANCHA 02/03
OBRA: - PROJETO DE URBANIZAÇÃO - INFRA-ESTRUTURA URBANA	
ENDEREÇO DA OBRA: AVENIDA DAS PALMEIRAS	
CONTEÚDO: PROJETO DE URBANIZAÇÃO (Passeios)	
PROPRIETÁRIO: Prefeito Valdenei de Souza Prefeitura Municipal de Palmital CNPJ: 75.680.025/0001-82	RESPONSÁVEL TÉCNICO PELO PROJETO: Eduardo Orestes Tomen Engenheiro Civil - CREA-PR - 80402/D
LOCALIZAÇÃO DO TERRENO:	AUTENTICAÇÕES:
DESENHO: Darian	ESCALA: Indicada
Palmital, 09 de Outubro de 2017.	