




CORTE CD
ESCALA 1:50

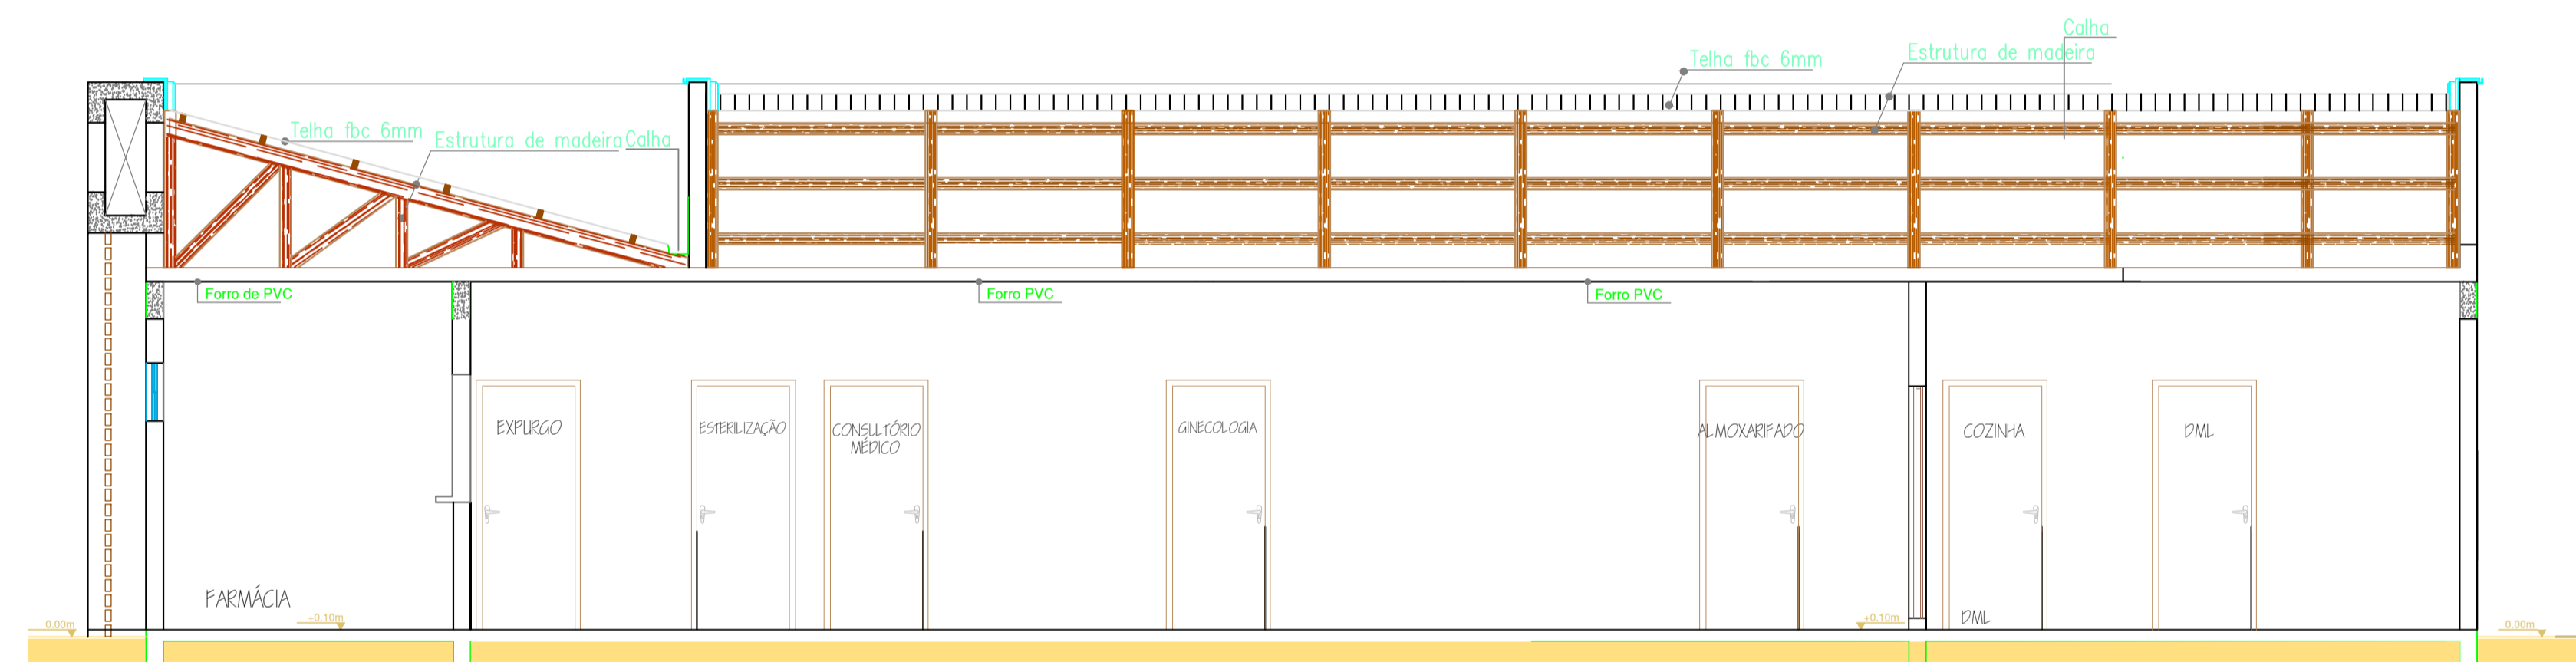

CORTE EF
ESCALA 1:50

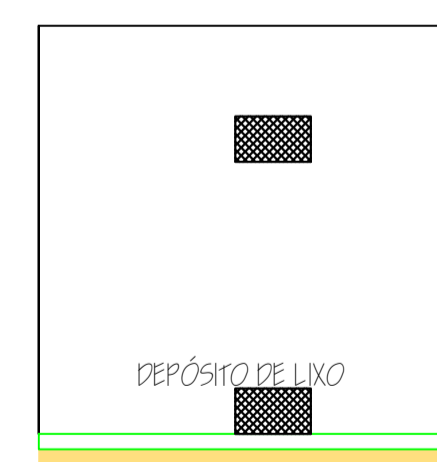


CORTE AB
ESCALA 1:50

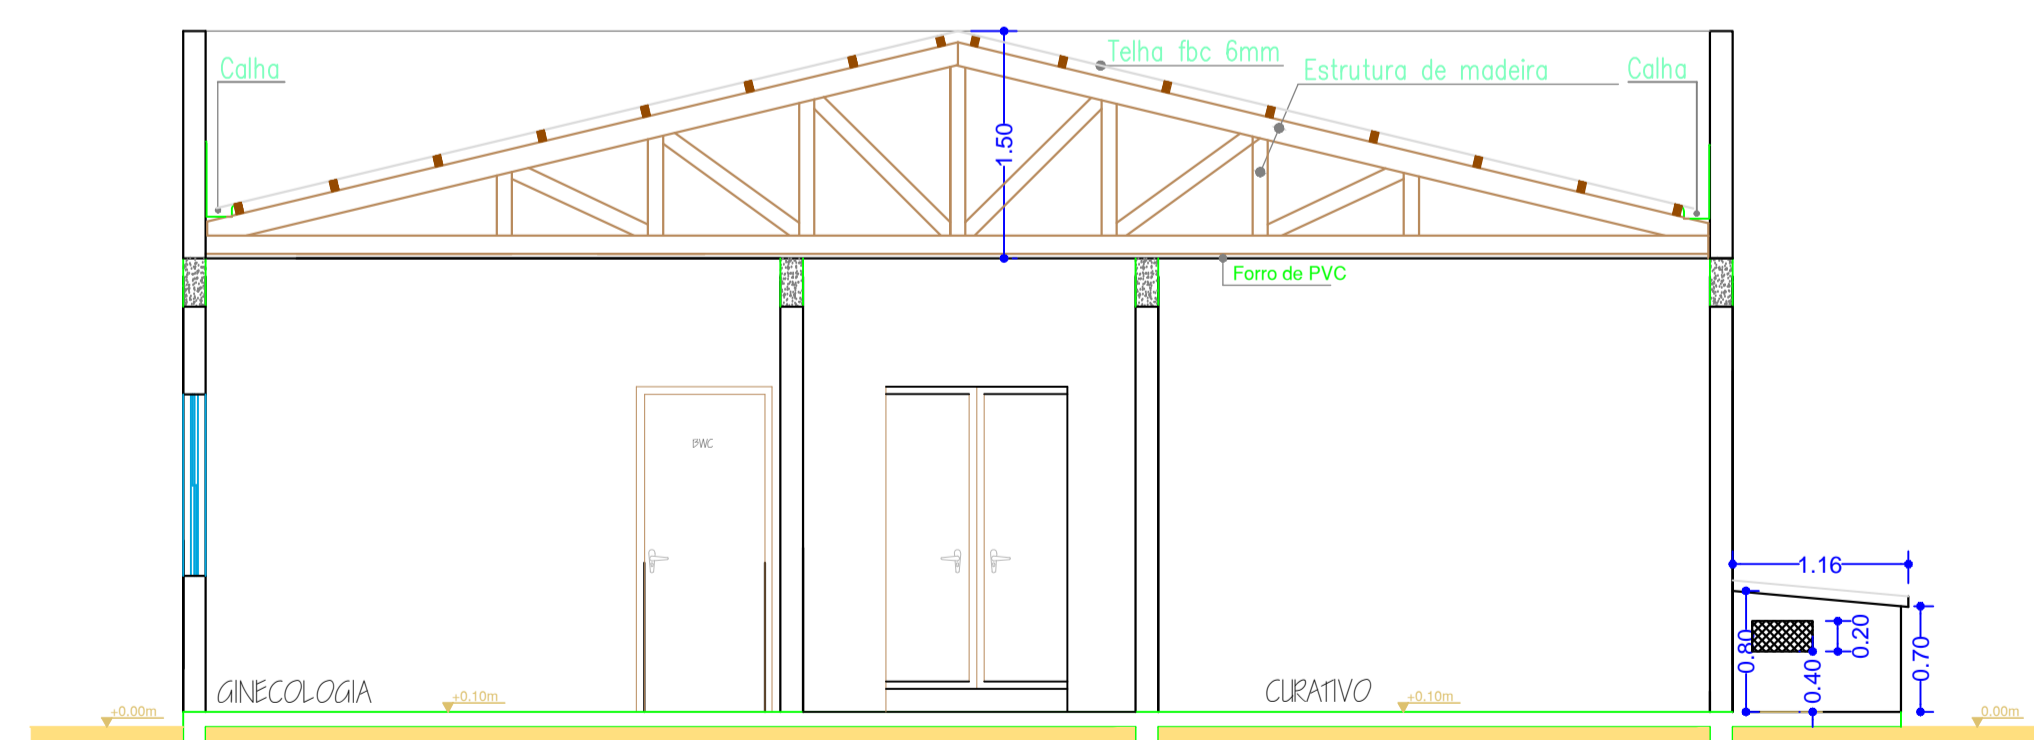

CORTE AB
ESCALA 1:50

APROVAÇÃO

 

ESTATÍSTICA

ÁREA DO TERRENO:	1500,00 M²		
ÁREA TOTAL CONST.:	293,22 m²		



Controlar:	Setor:	Quadra:	Ítem:	Zoneamento: ZHC
------------	--------	---------	-------	-----------------

FOLHAS: 03/05	FINALIDADE E END. DA OBRA: UNIDADE BÁSICA DE SAÚDE RUA MARECHAL FLORIANO PEIXOTO PALMITAL - PARANÁ	LOCAL: PALMITAL
ARQUIVO: ARQUITETÔNICO_DWG	PROPRIETÁRIO: PREFEITURA MUNICIPAL DE PALMITAL	ESCALA: INDICADA
		DATA: MARÇO DE 2017
		DESENHO:

ARQUITETÔNICO

CONTEÚDO	PLANTA DE CORTES
----------	------------------

RESP. PROJETO: SIMONE DE ANDRADE CAU A45011-1	RESP. EXECUÇÃO:
-----------------------------------------------------	-----------------