


Passeio

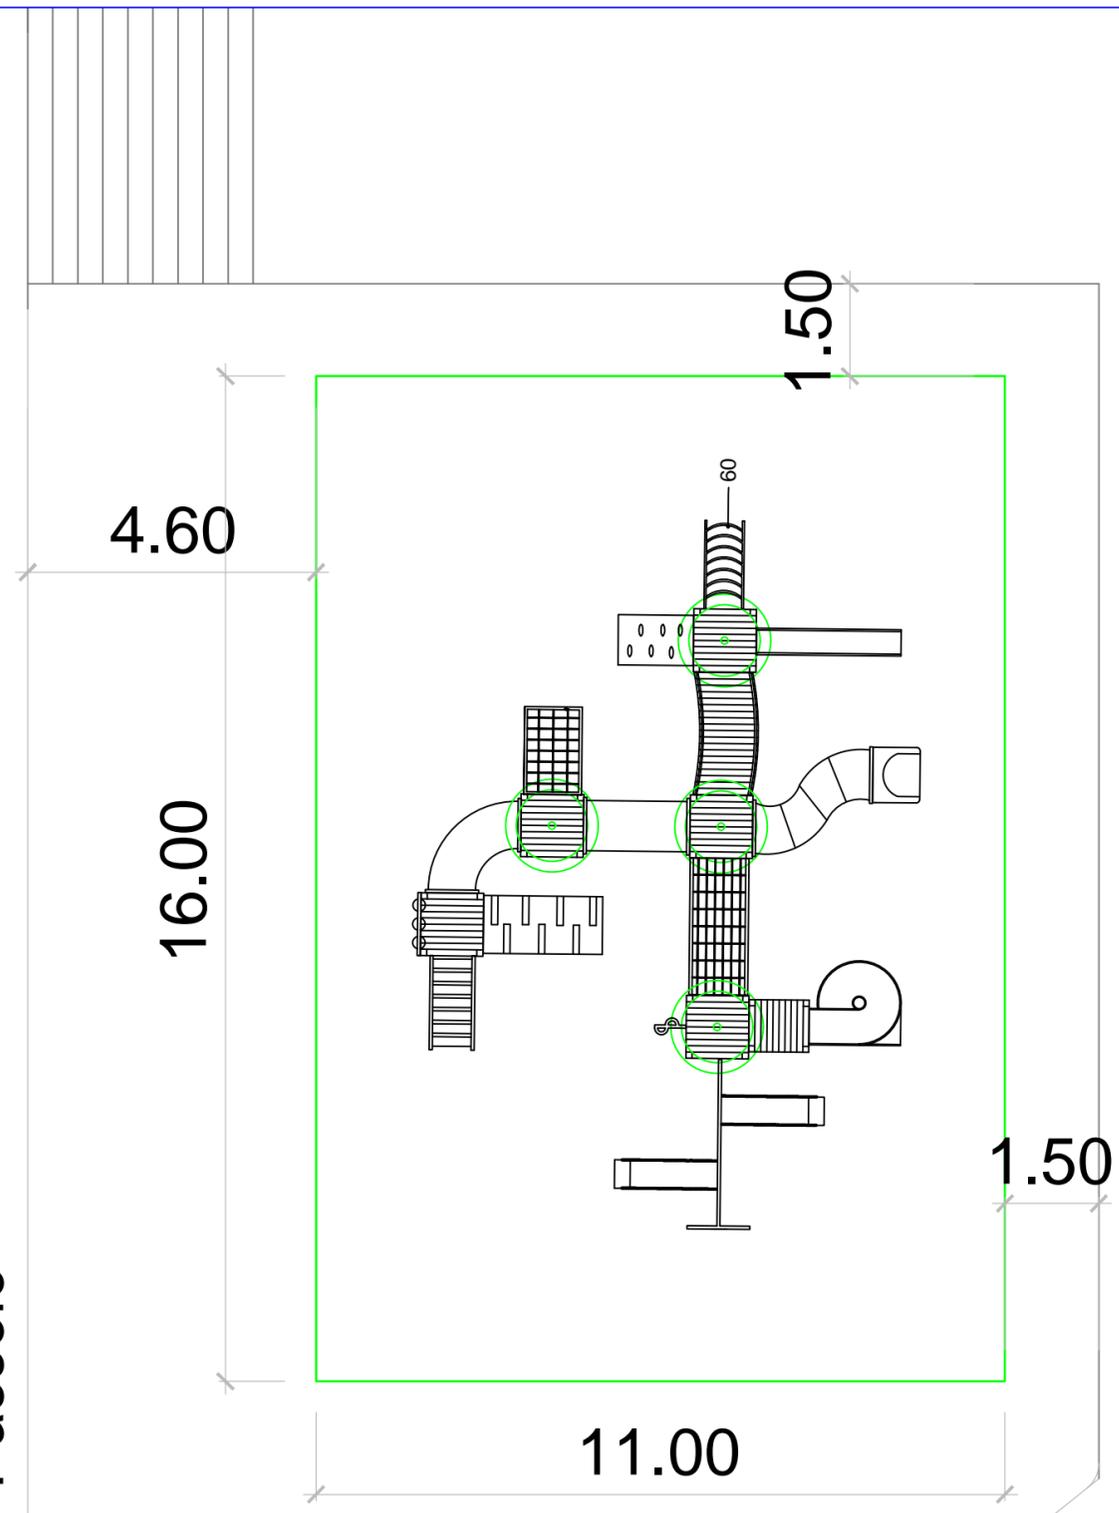

PLANTA DE LOCAÇÃO  
Escala: 1./100

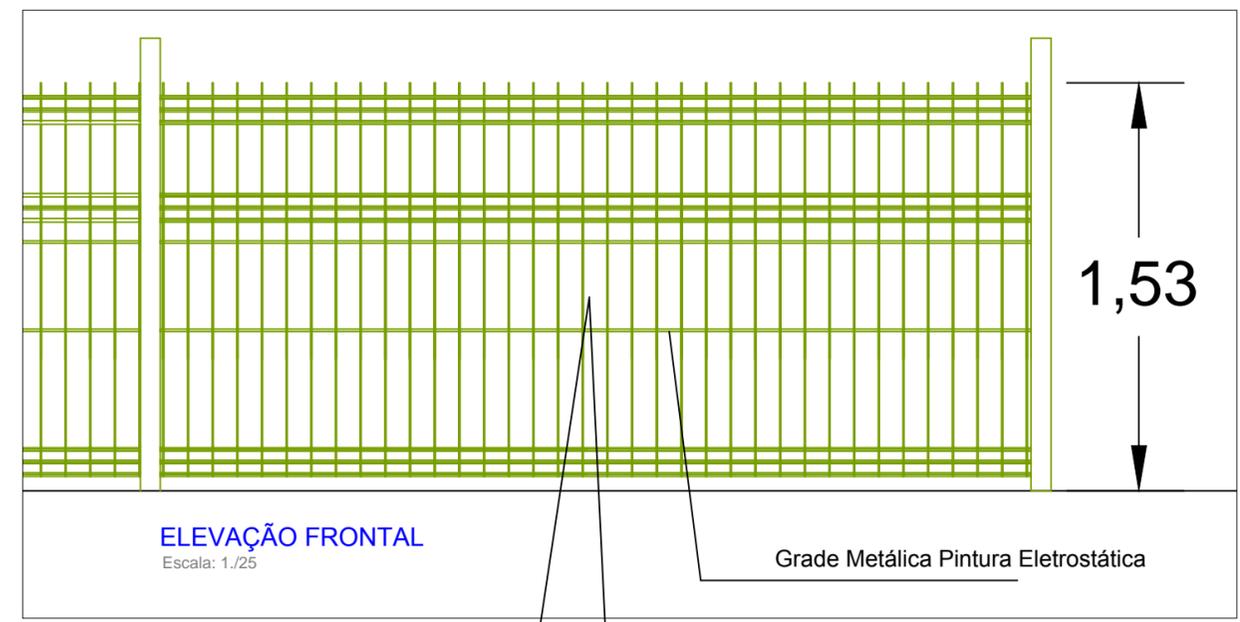


IMAGEM DE REFERÊNCIA

OBRA VEDAÇÃO COM ALAMBRADOS - PLAYGROUND - PRAÇA RUI BARBOSA - PREFEITURA MUNICIPAL DE PALMITAL		FOLHA 01/1	
LOCAL PALMITAL - PR	RESPONSÁVEL TÉCNICA: EDUARDO TOMEN ENGENHEIRO CIVIL CREA PR- 80402/D	REVISÃO 00	DATA 09/06/2017
TÍTULO IMPLANTAÇÃO/detalhes		ESCALA Indicada	