




TABELA DE DRENAGEM TOTAL		
Material	Unidade	Total
PAVIMENTAÇÃO POLIÉDRICA	m <sup>2</sup>	2.564,18
EIXO PROJETADO	m	427,43

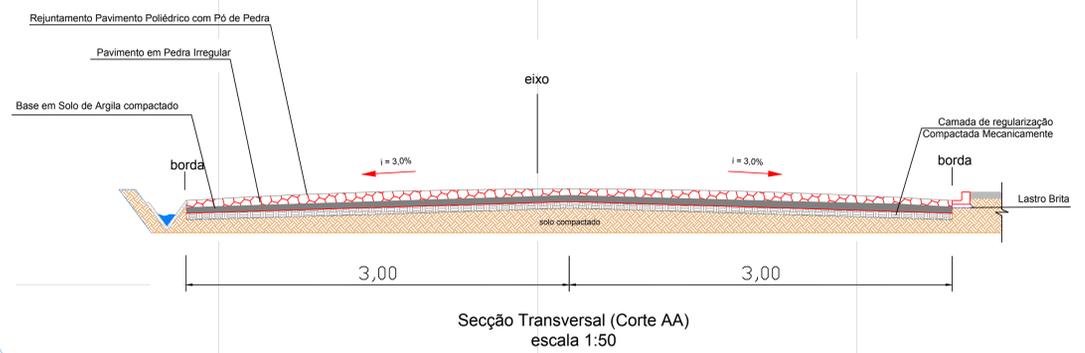

Seção Transversal (Corte AA)  
escala 1:50

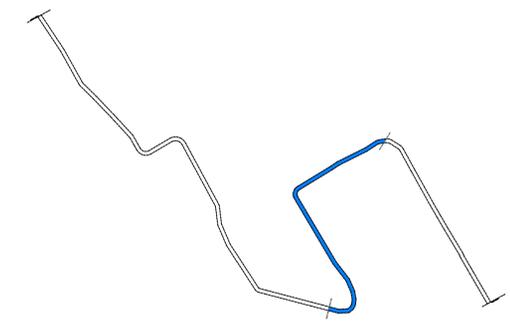

Localização do Trecho  
Escala..... 1:5000

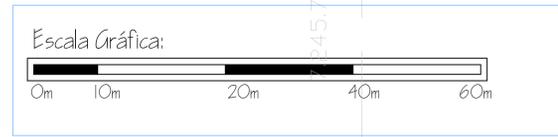

TRECHO 2:  
Escala..... 1:500



Seção Transversal Tipo  
escala 1:10

**PREFEITURA MUNICIPAL DE PALMITAL**

DEPARTAMENTO DE ENGENHARIA **02/02**

OBRA: **PROJETO DE PAVIMENTAÇÃO POLIÉDRICA**

ENDEREÇO DA OBRA: **VILA RURAL, MUNICÍPIO DE PALMITAL, PARANÁ.**

CONTEÚDO: **PAVIMENTAÇÃO**

PROPRIETÁRIO: **Prefeito Valdeney de Souza**  
Prefeitura Municipal de Palmital  
CNPJ: 75.680.025/0001-82

RESPONSÁVEL TÉCNICO PELO PROJETO: **ALEX CLEYTON ALMEIDA MOHANNA**  
CREA/PR 156234/D

LOCALIZAÇÃO DO TERRENO: ESTABELECIDAS: AUTENTICAÇÕES:

DESENHO: Darlan ESCALA: Indicada Palmital, 13 de Março de 2020.