

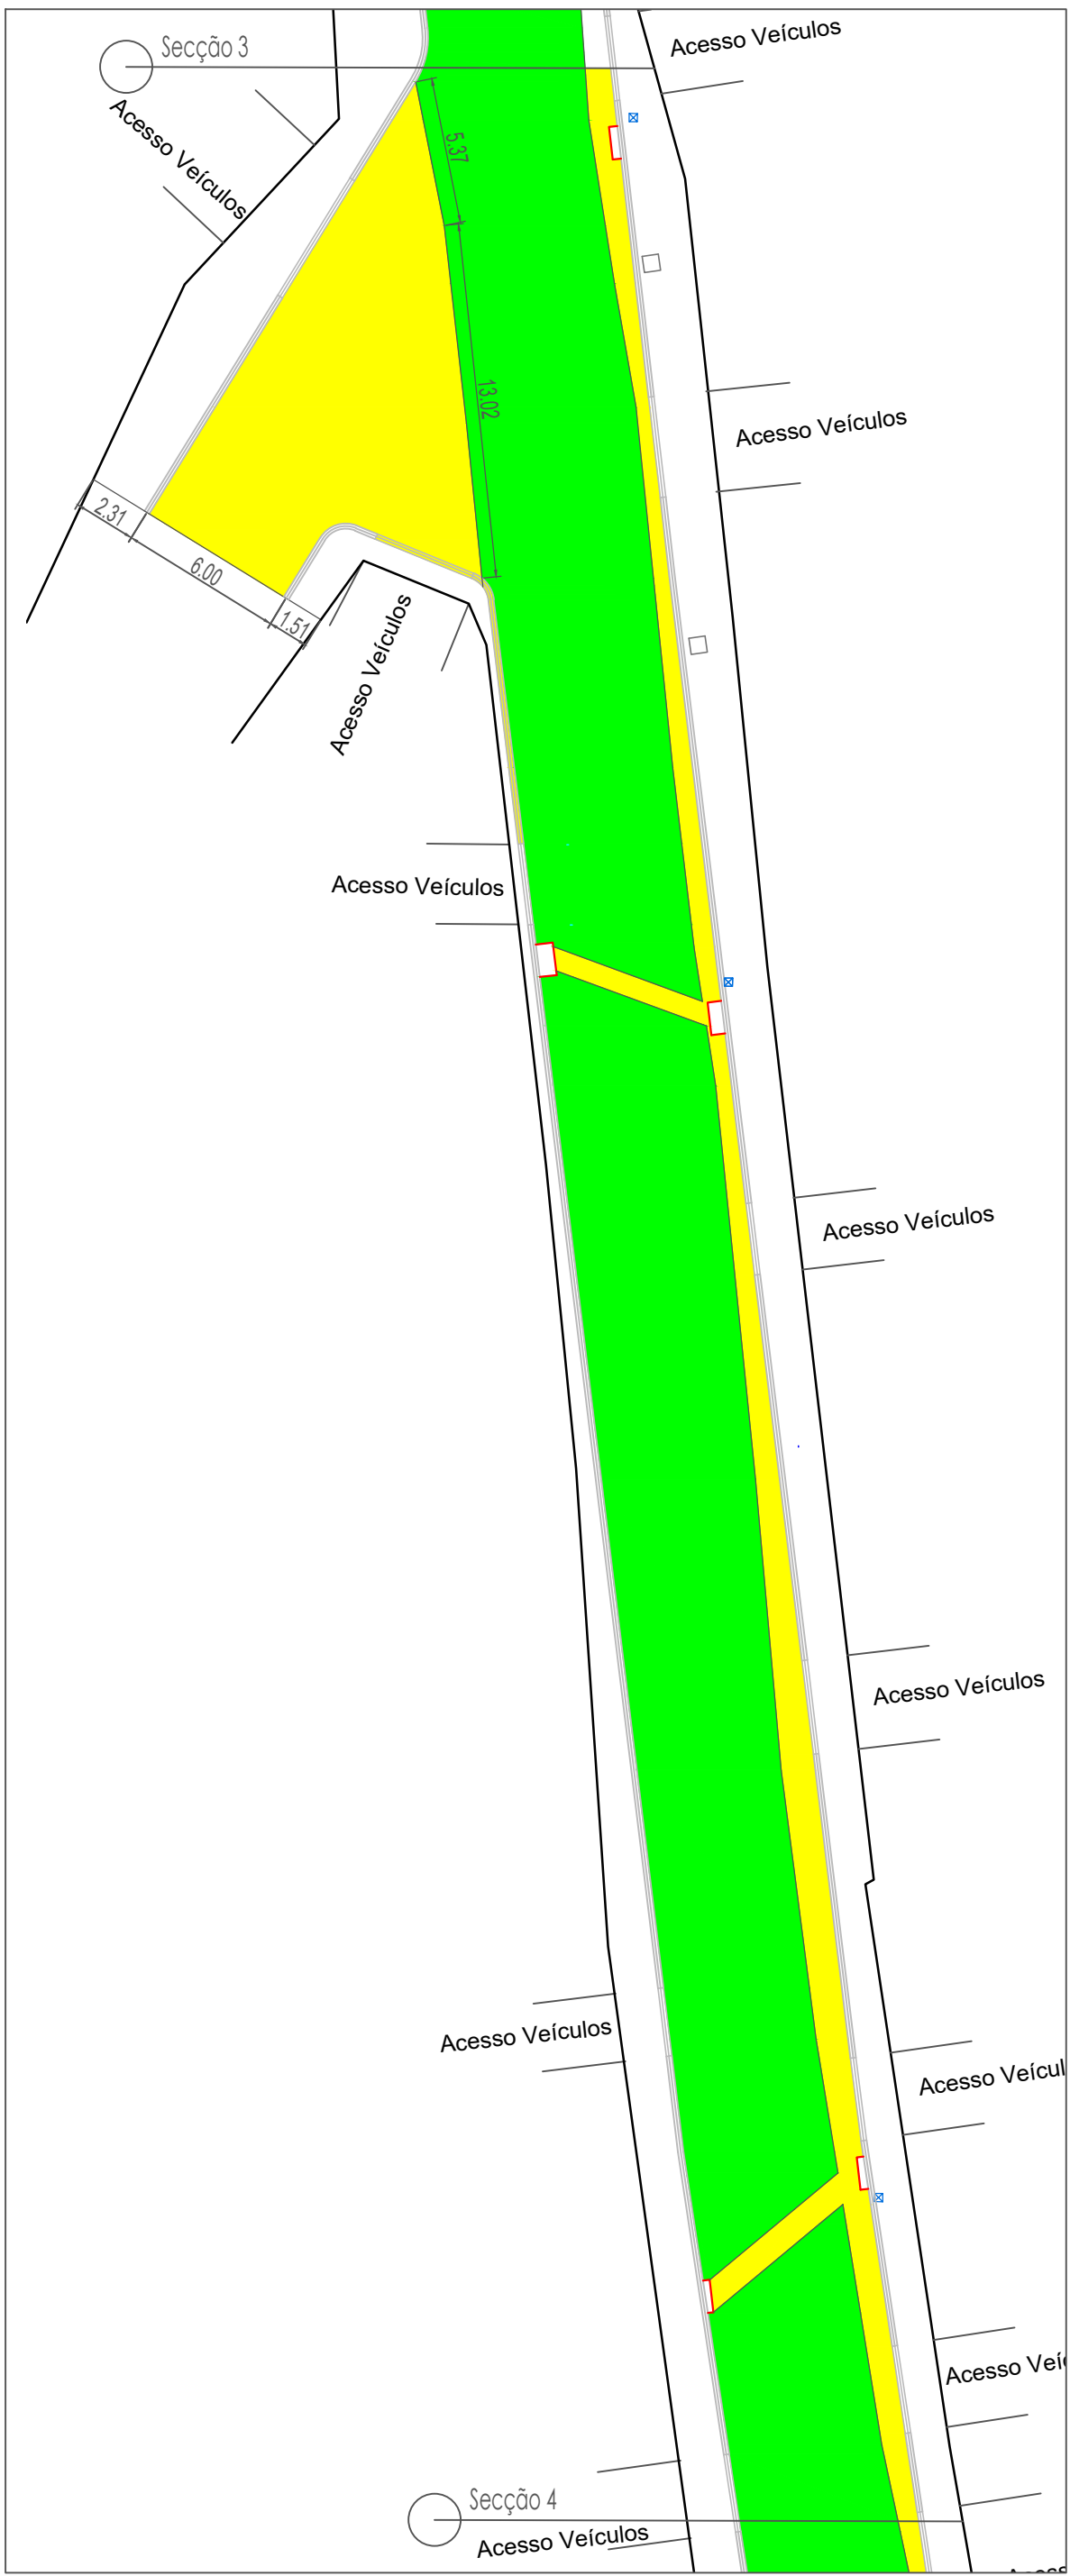
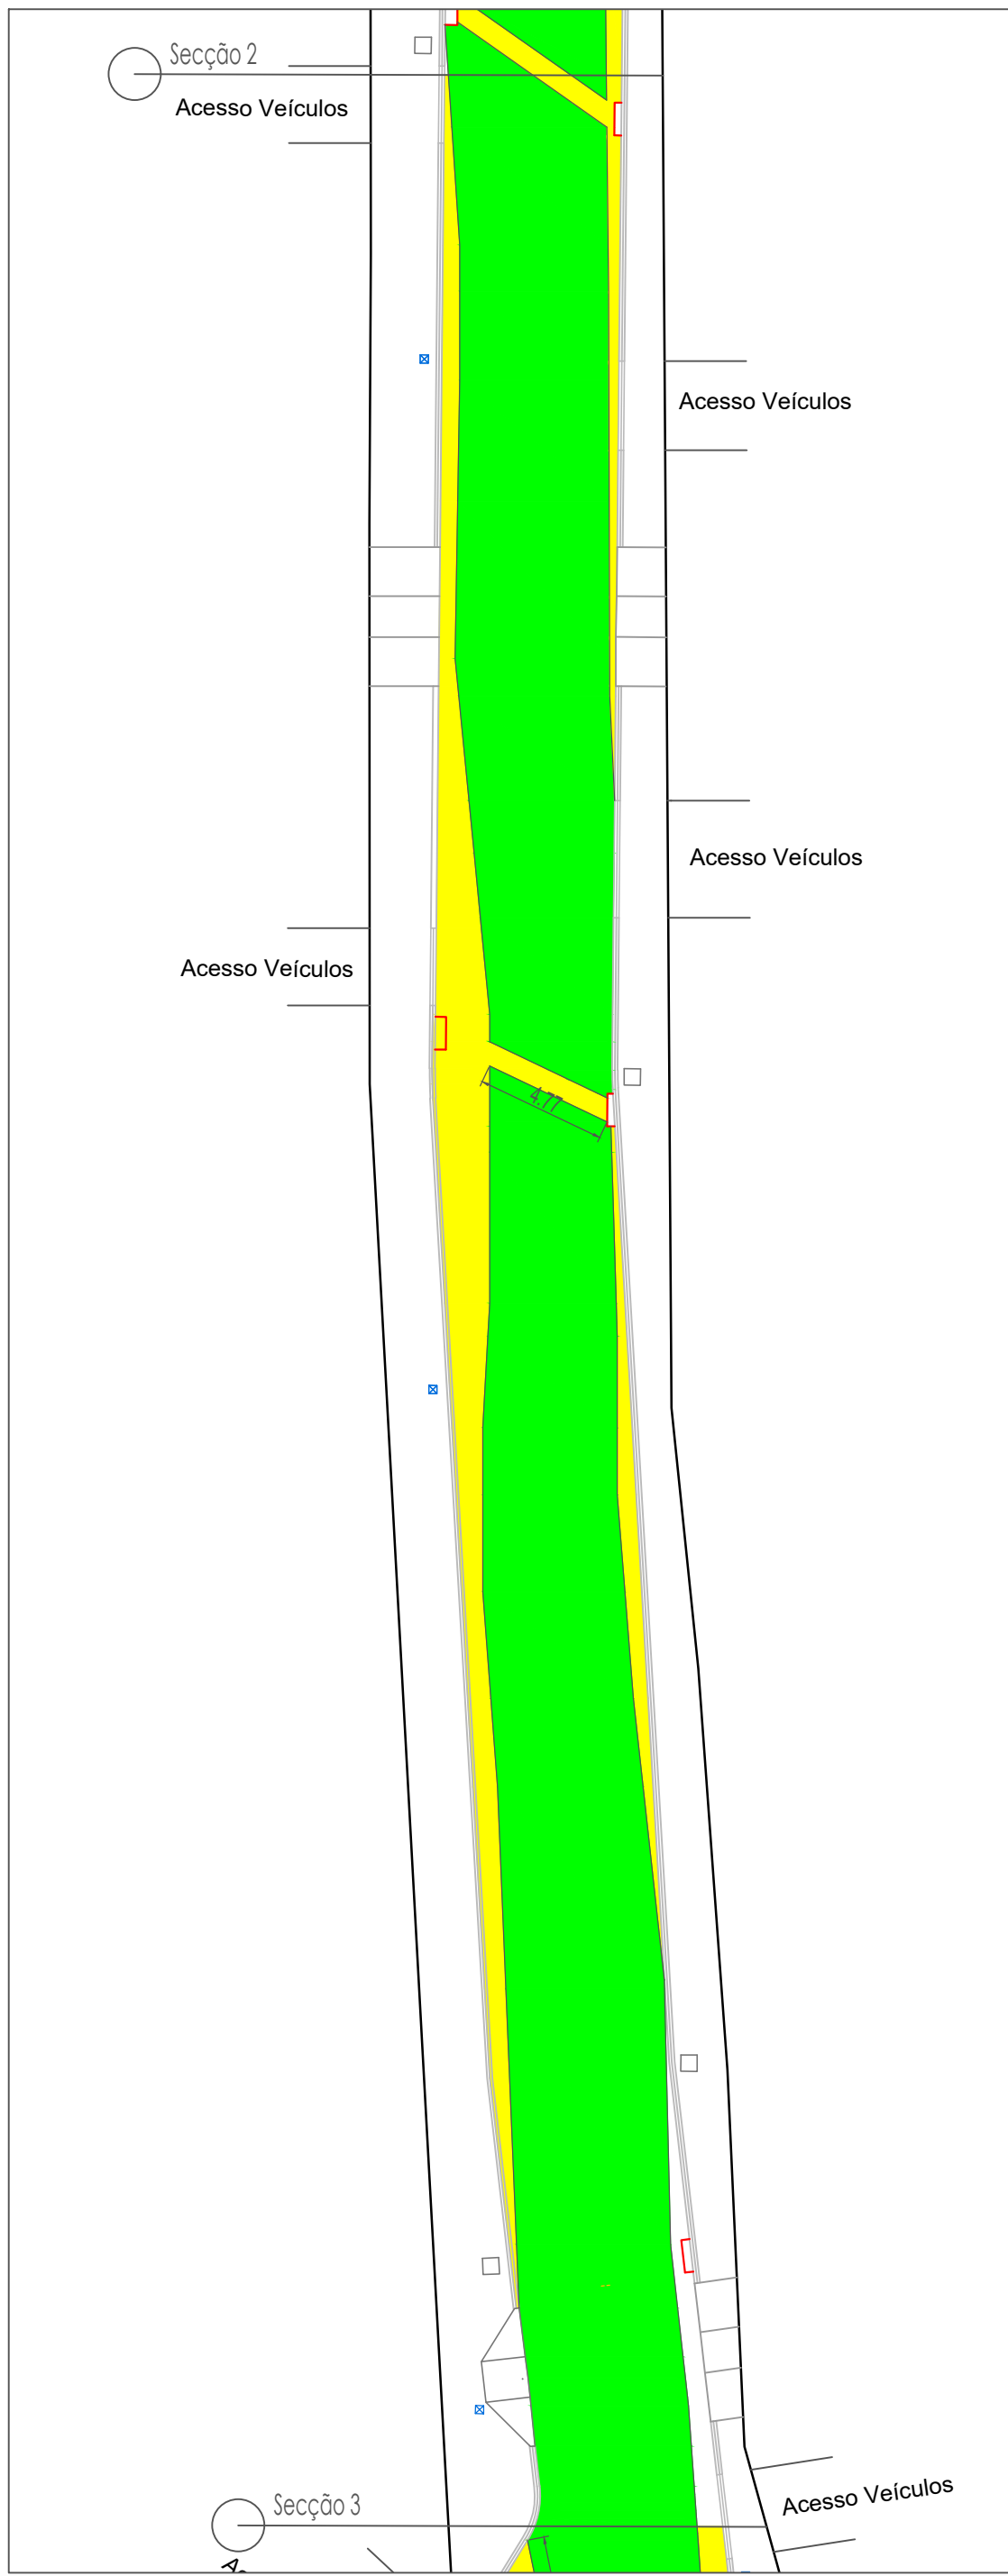


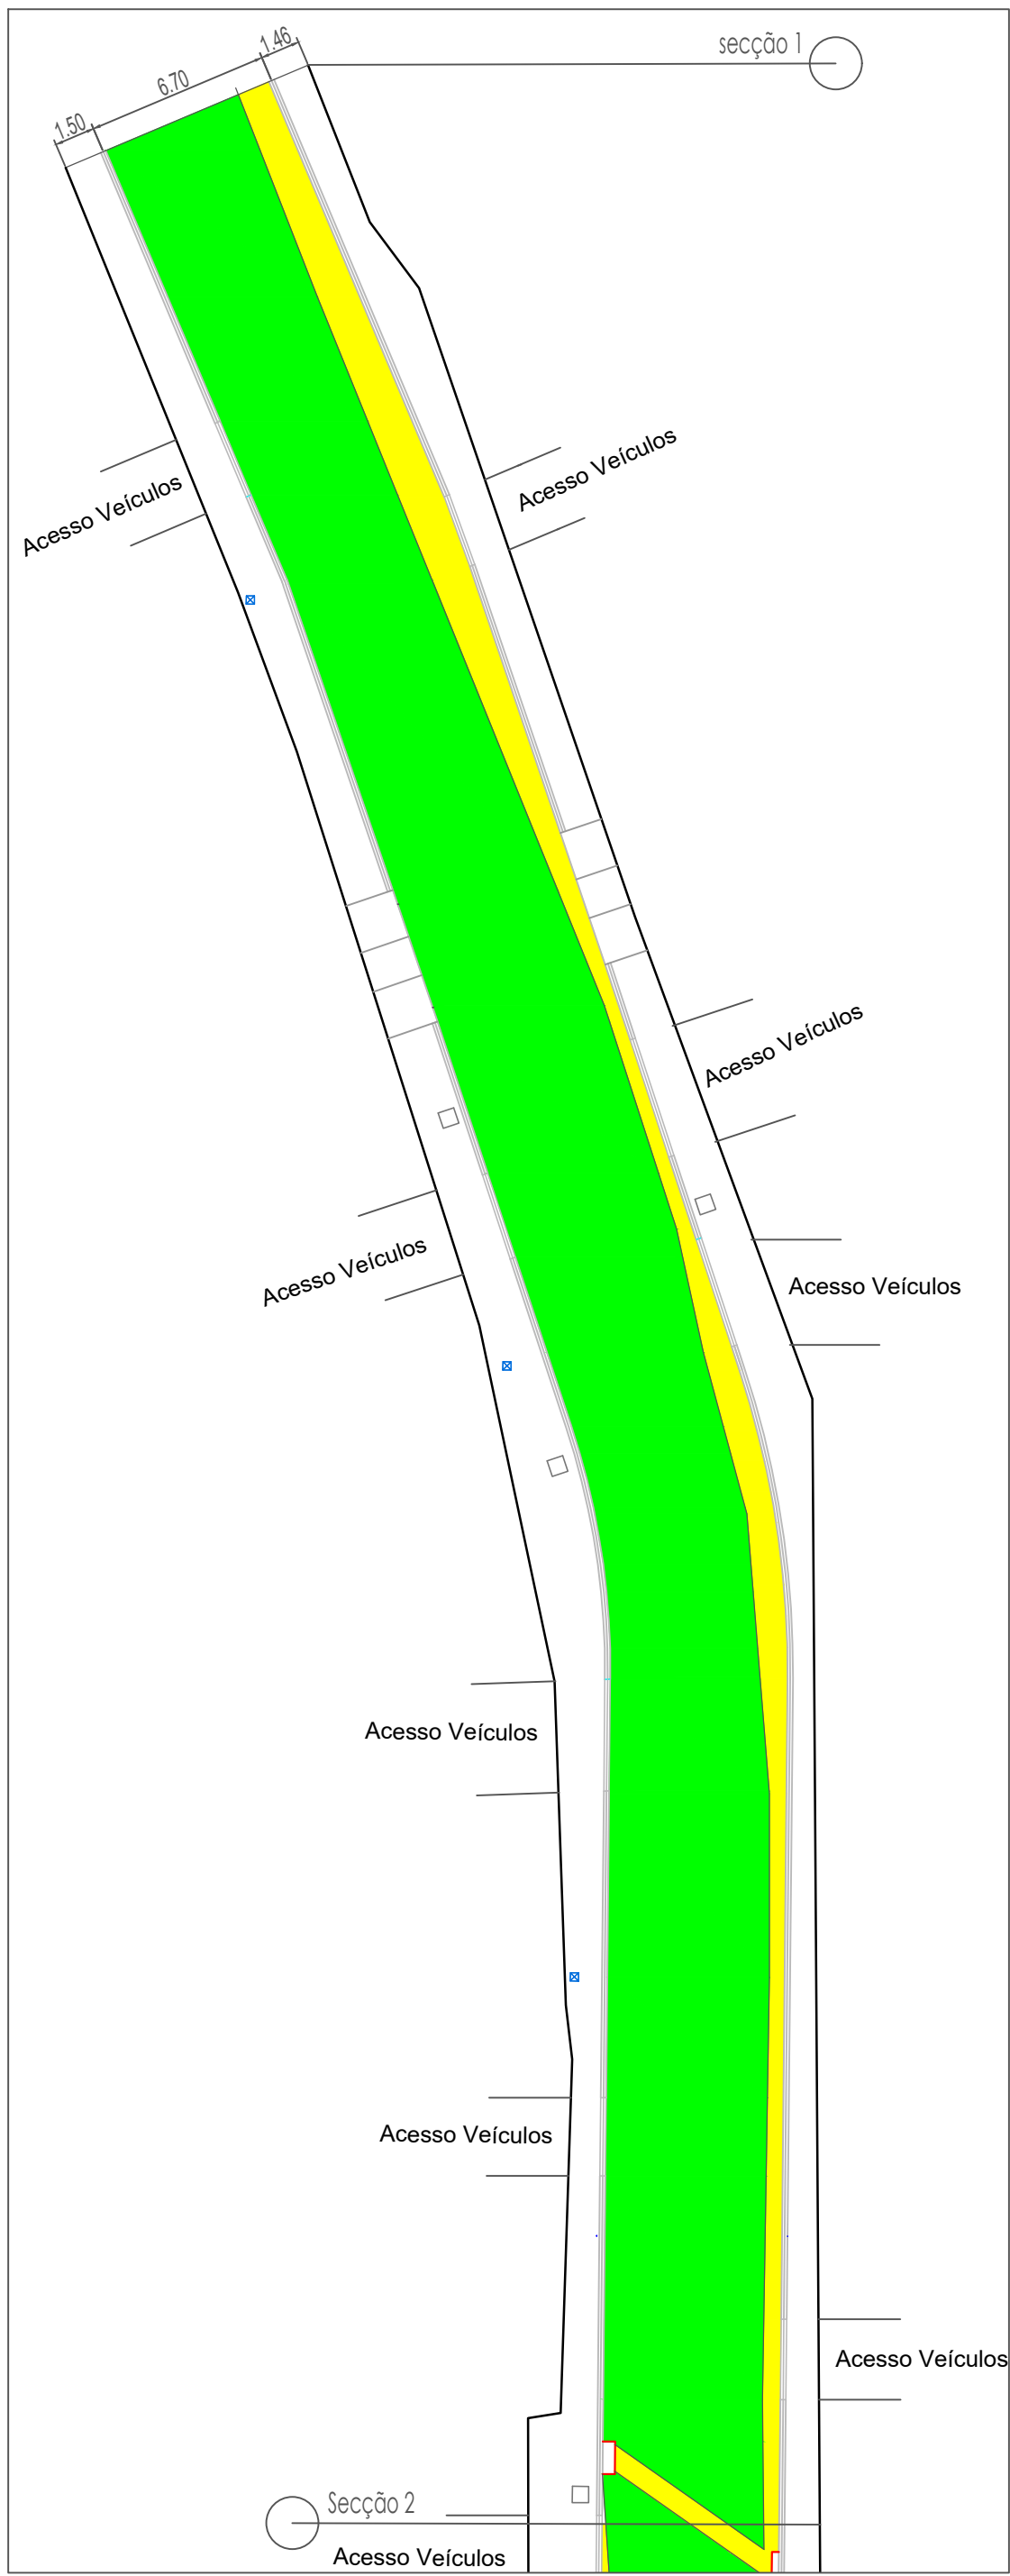


RUA PEDRO ANTUNES PLATES
TRECHO 4
Escala 1:250

QUADRO DE QUANTIDADES			
SÍMBOLO	DESCRIÇÃO	UNIDADE	QUANTIDADE
	Asfalto com base	m²	883,82
	Asfalto sobre pedra irreg.	m²	167,18

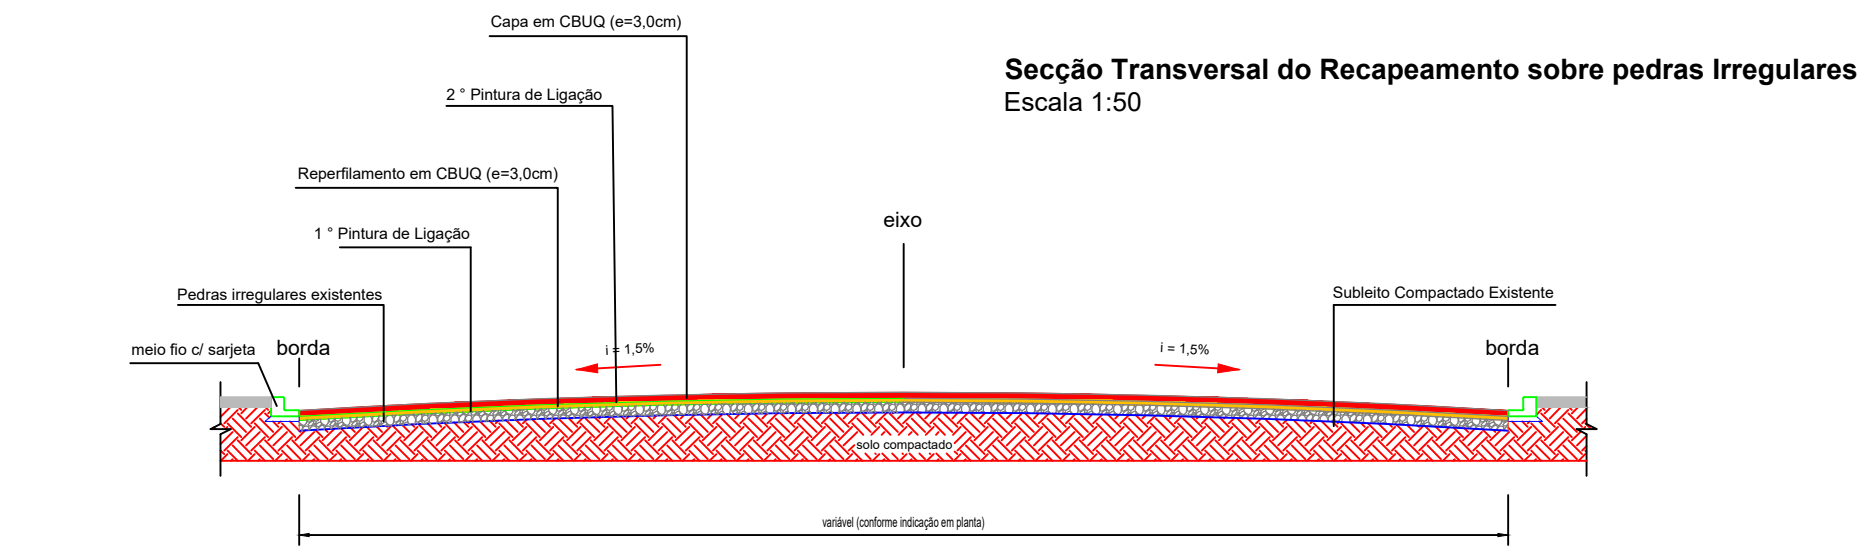

Seção Transversal do Recapeamento sobre pedras Irregulares
Escala 1:50

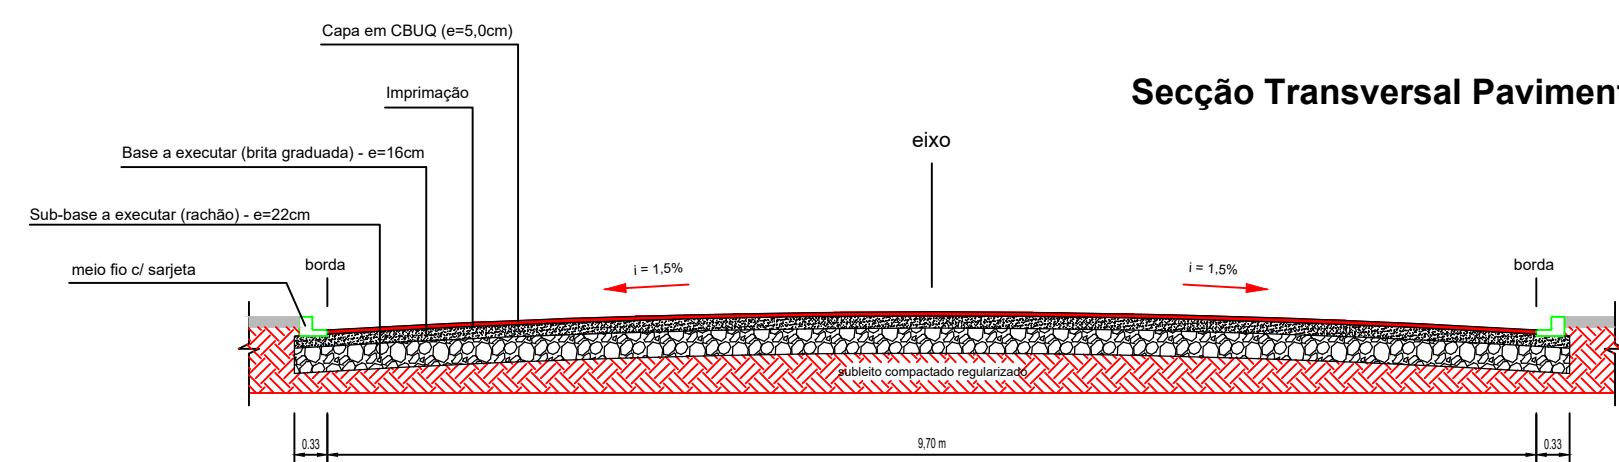

Seção Transversal Pavimentação Nova

PLANTA DE ASFALTO

Escala 1:250

PREFEITURA MUNICIPAL DE PALMITAL

DEPARTAMENTO DE ENGENHARIA


PRONDA

4/5

RECAPEAMENTO ASFÁLTICO EM VIAS URBANAS

Rua Pedro Antunes Plates

Pavimentação (Prancha 1 de 1)

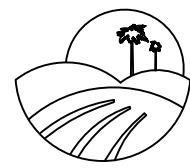

Prefeitura de
Palmital
CONSTRUINDO UM NOVO TEMPO

Prefeito Roberto Rossi
Prefeitura Municipal de Palmital
CNPJ 75.880.028/0001-82

Eduardo O. Tomen
Engenheiro Civil - CREA-PR 844102

DESENHO

Eduardo T.

ESCALA

Indicada

Palmital, fevereiro de 2025.