




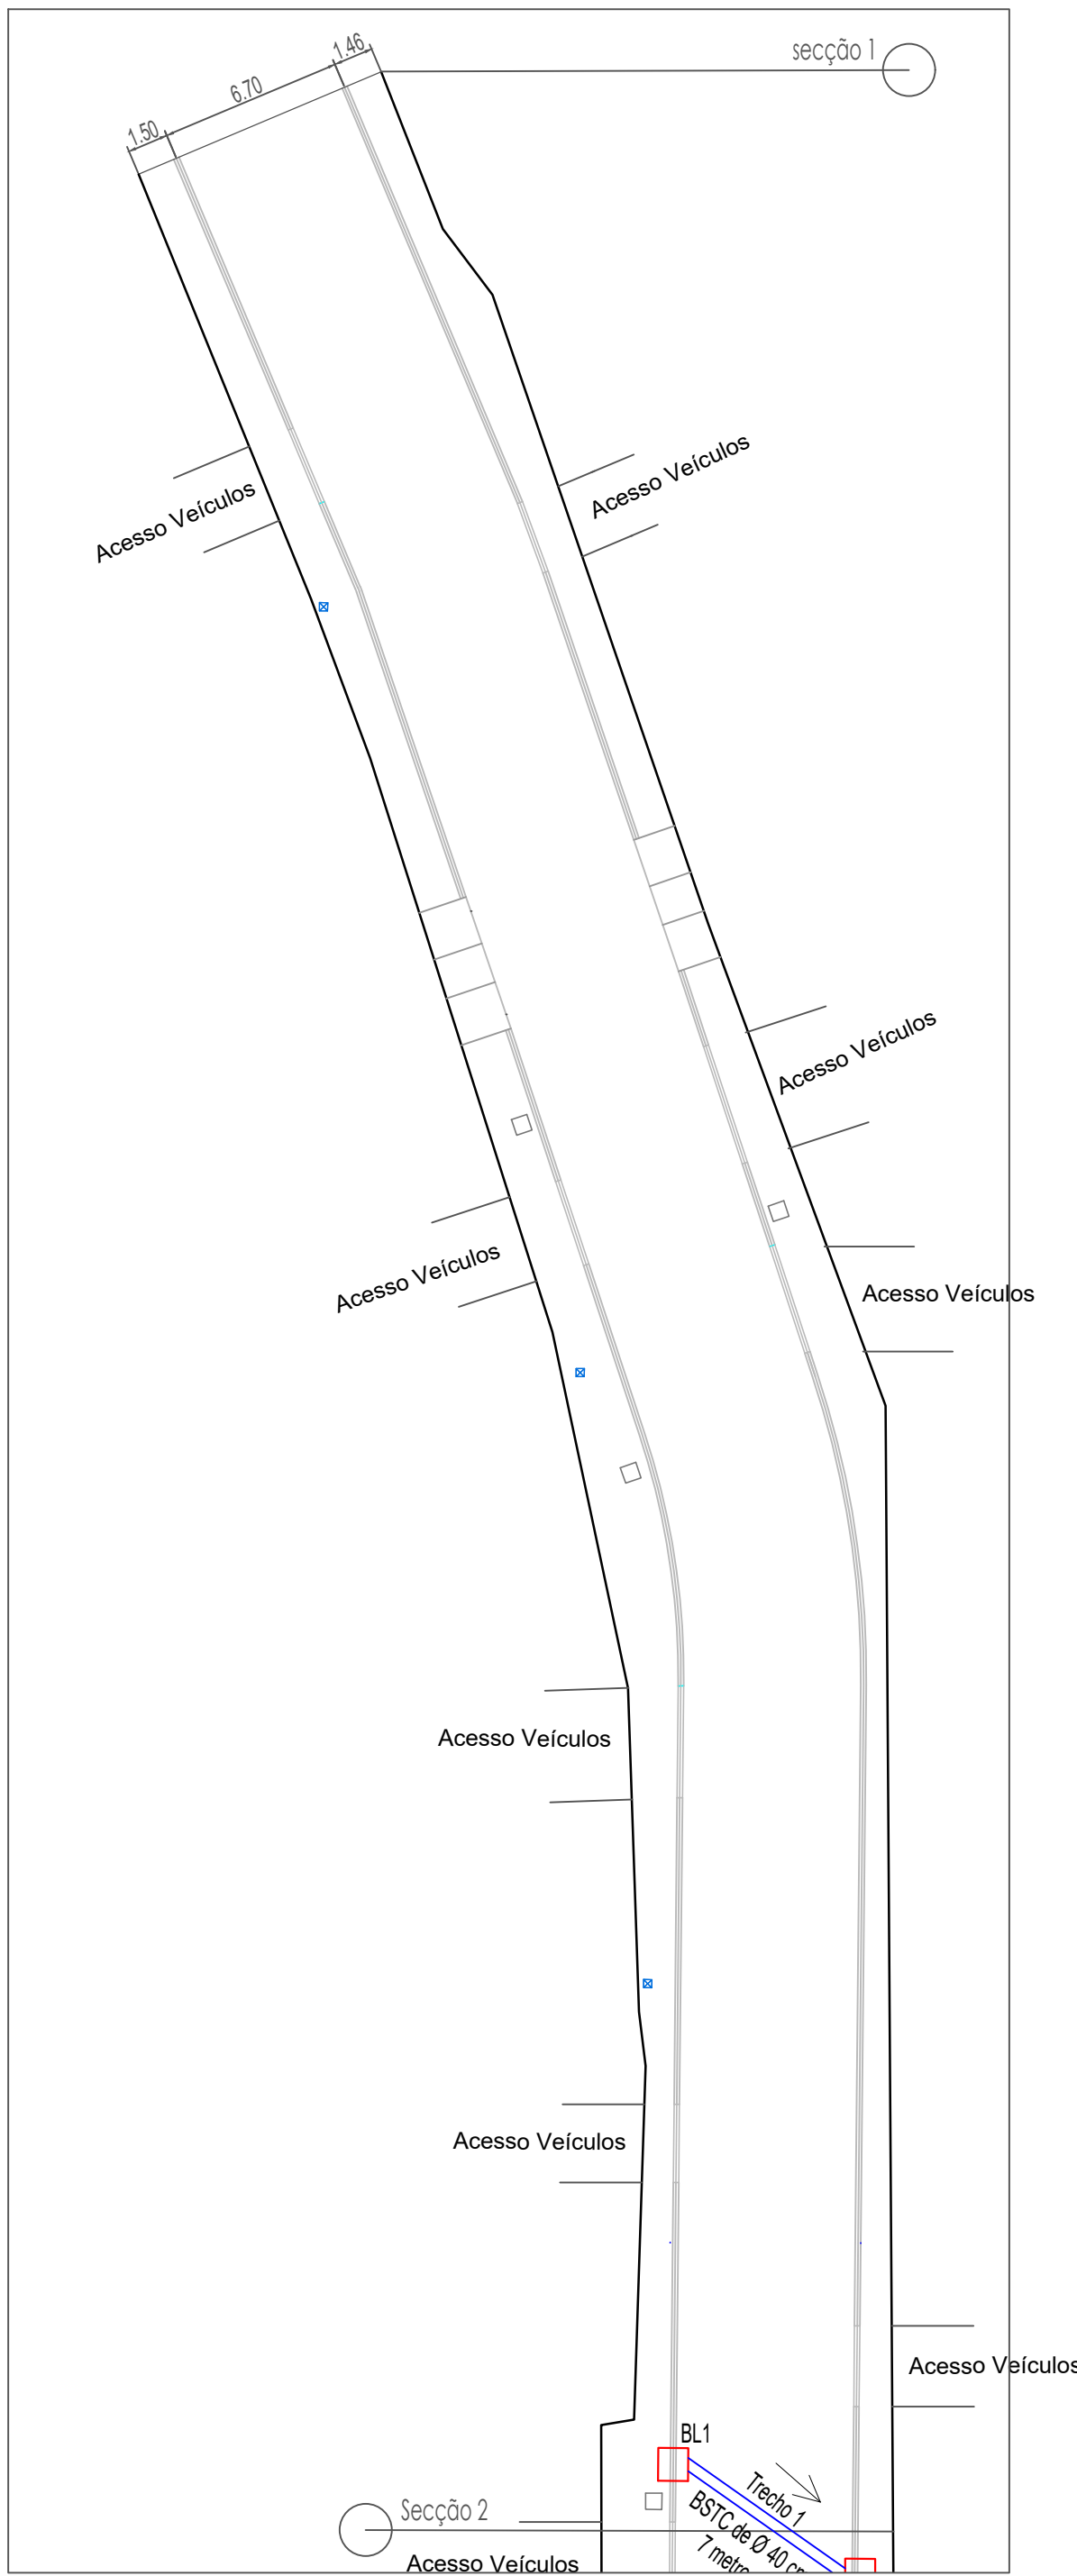


RUA PEDRO ANTUNES PLATES
TRECHO 1
Escala 1:250

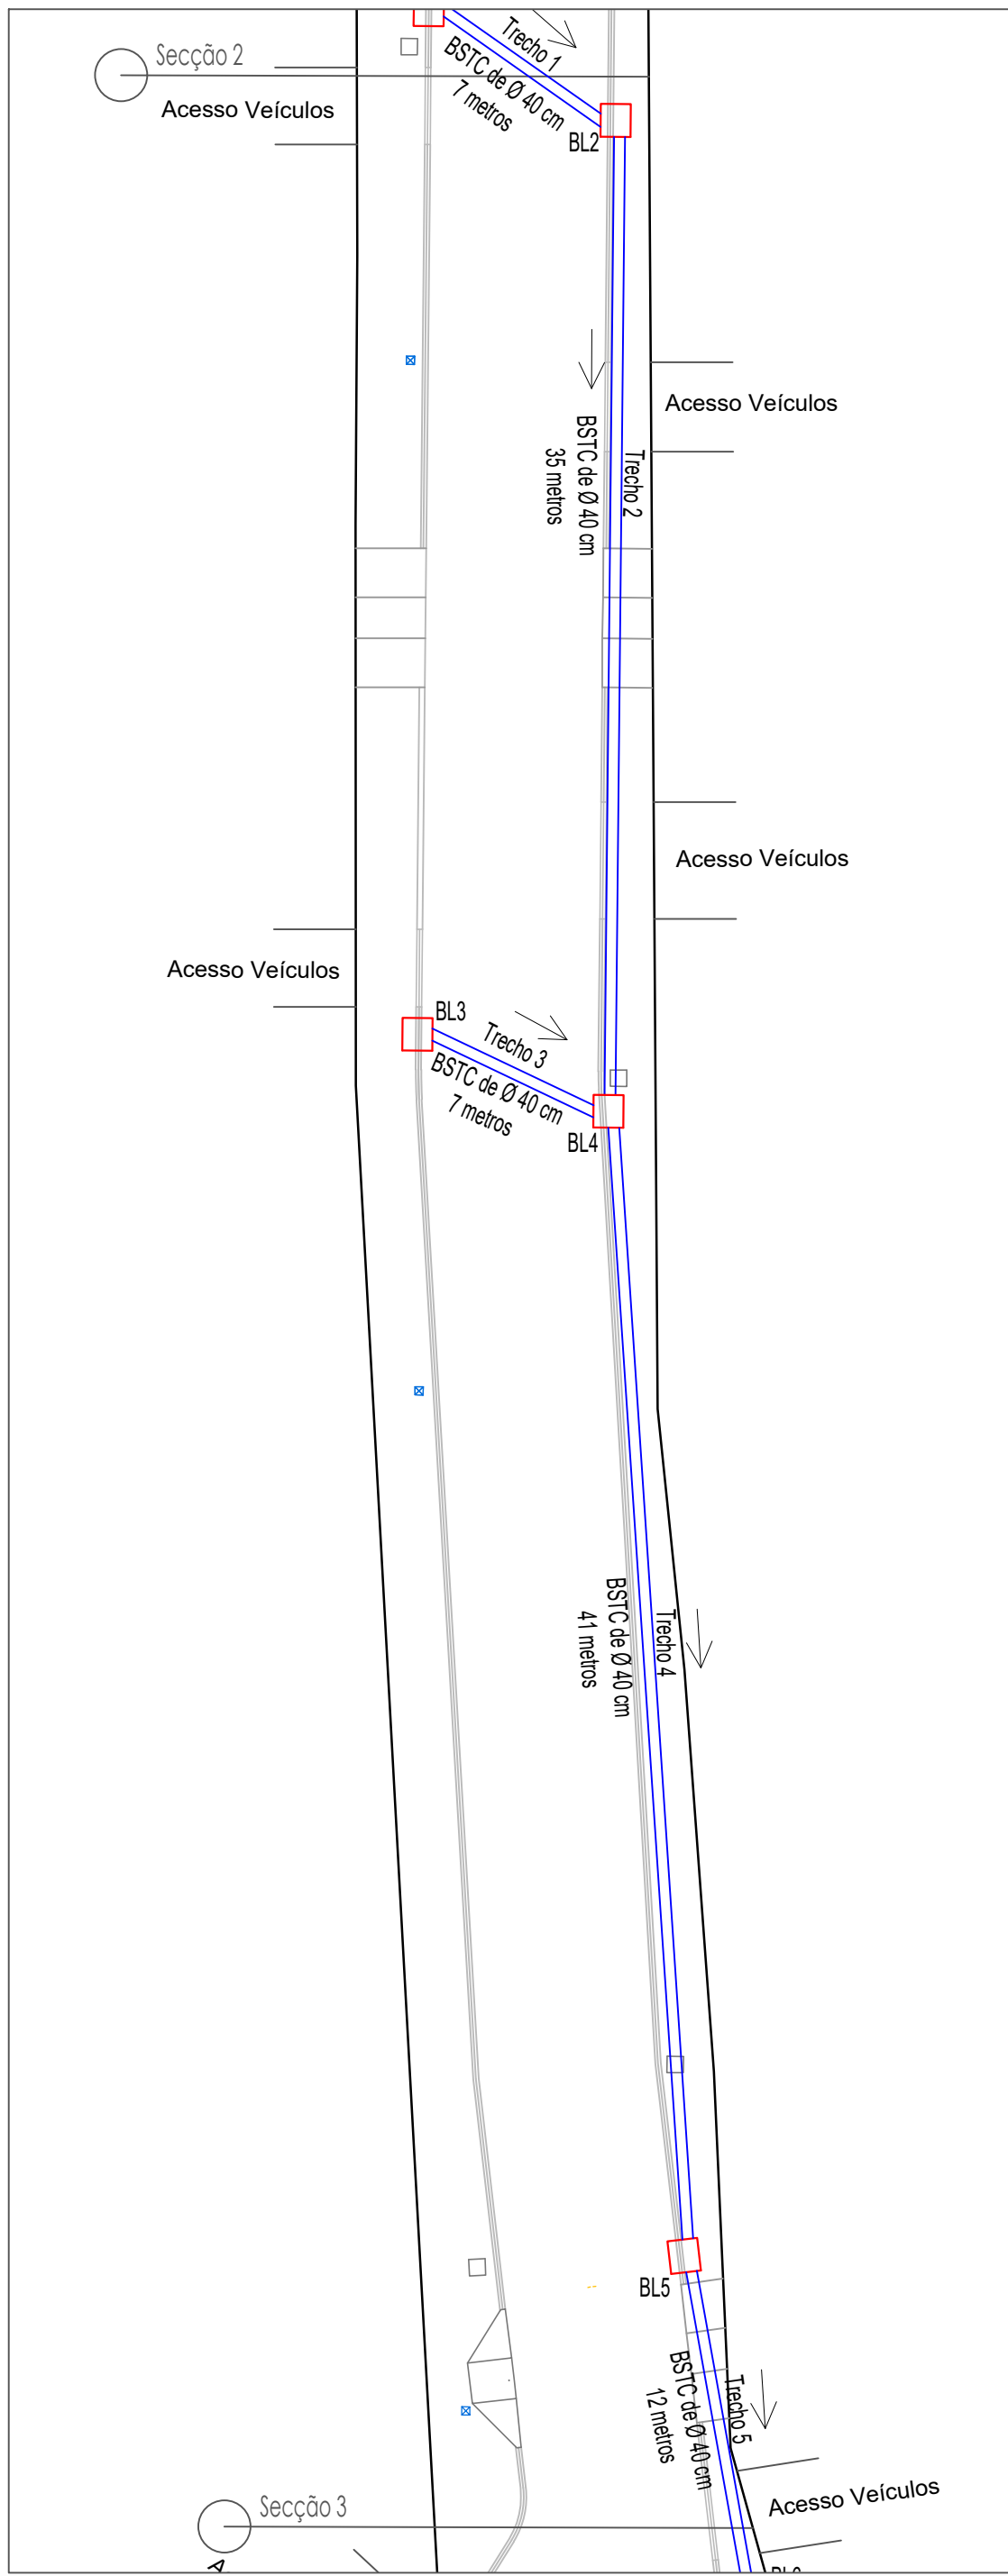

RUA PEDRO ANTUNES PLATES
TRECHO 2
Escala 1:250

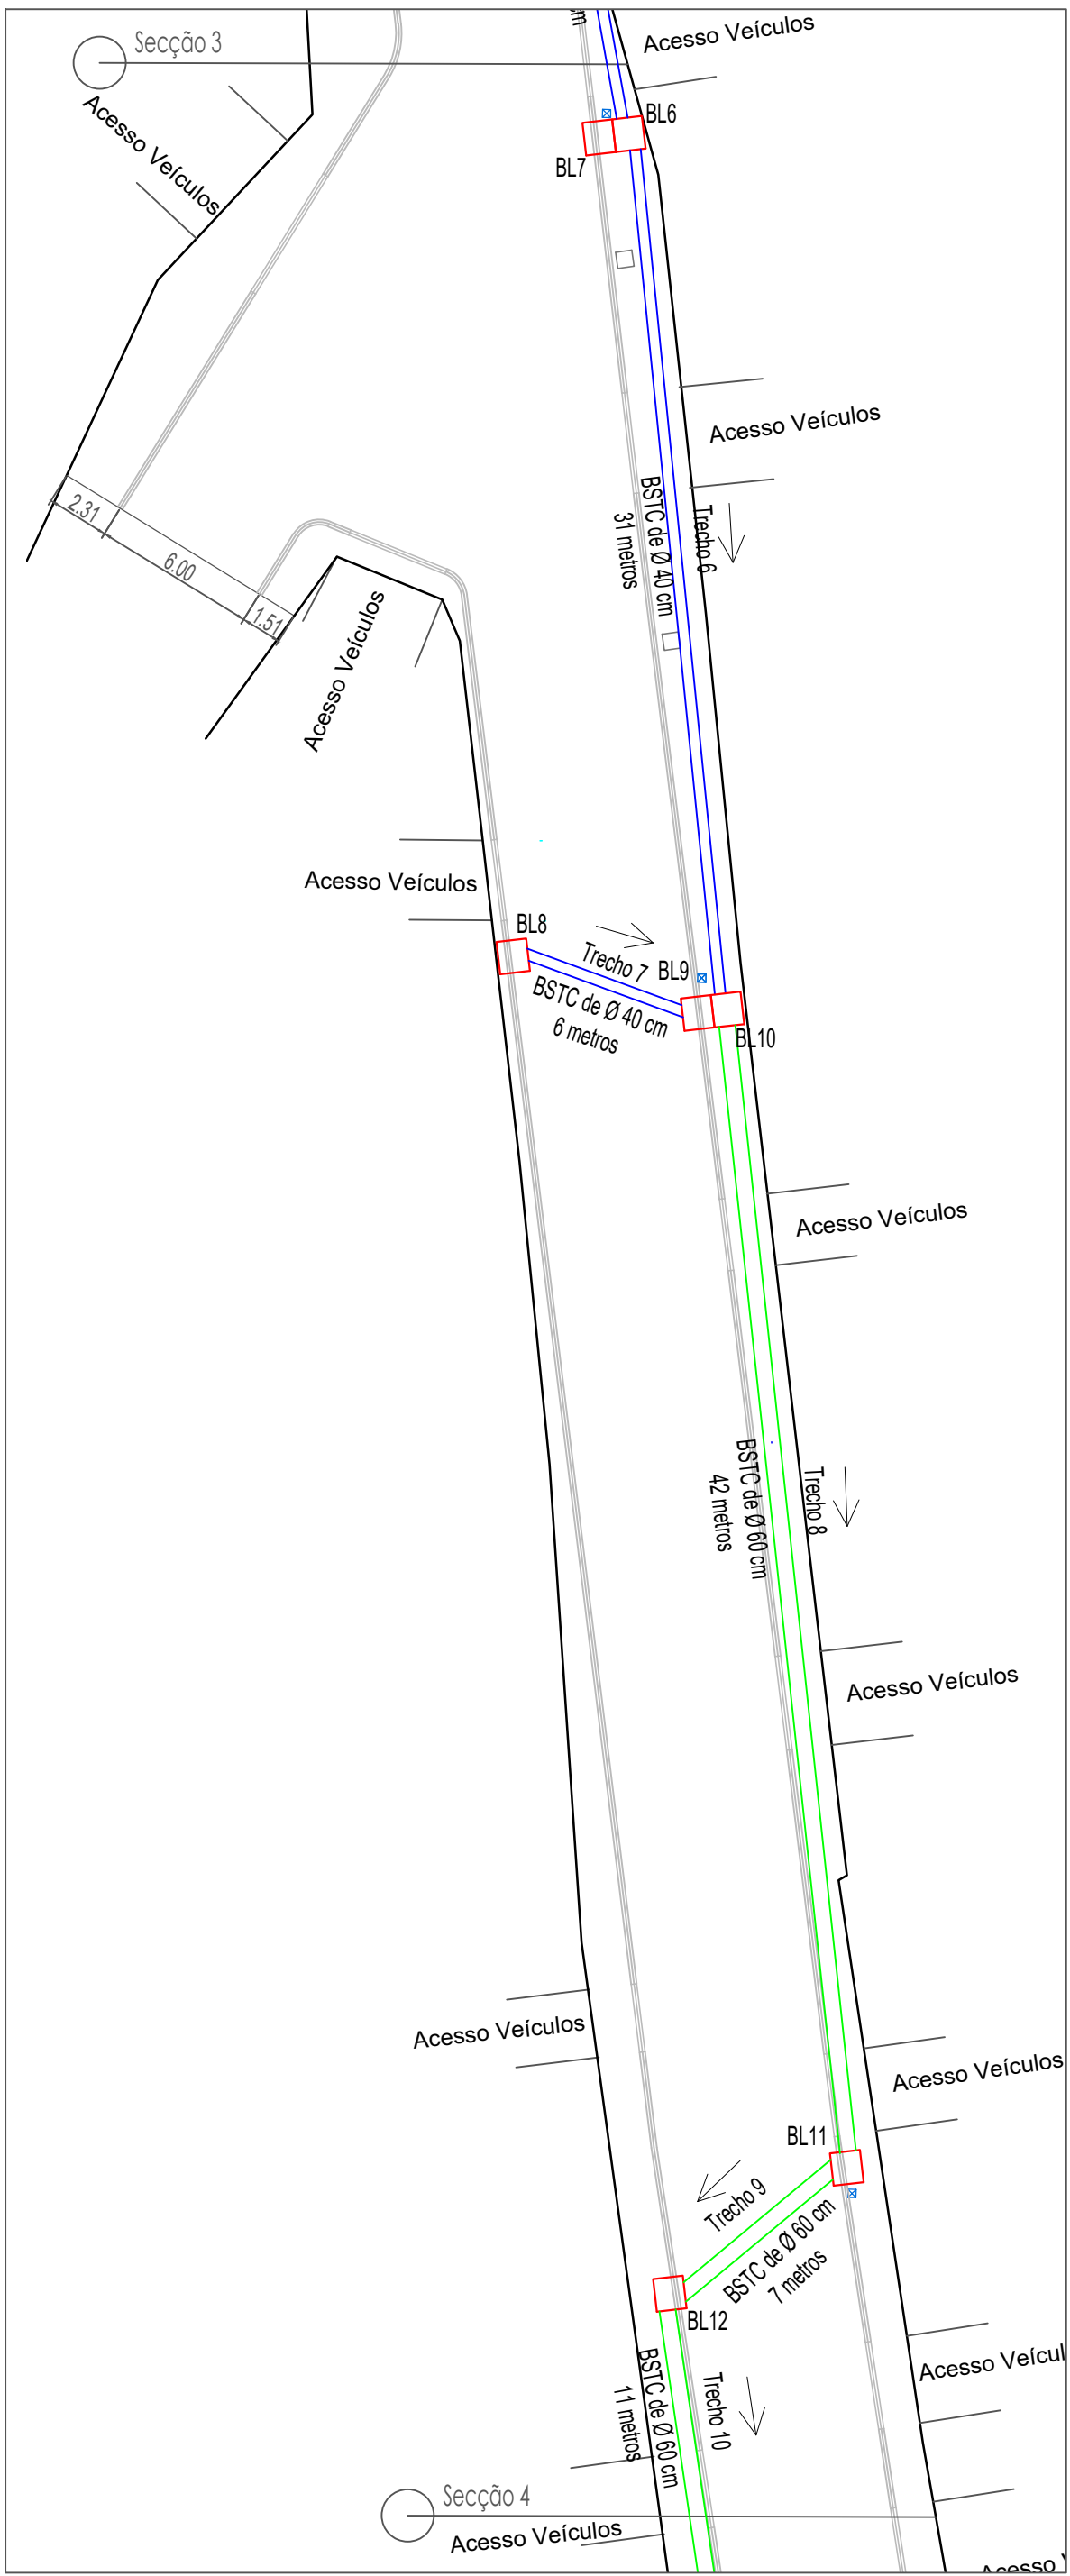



RUA PEDRO ANTUNES PLATES
TRECHO 3
Escala 1:250

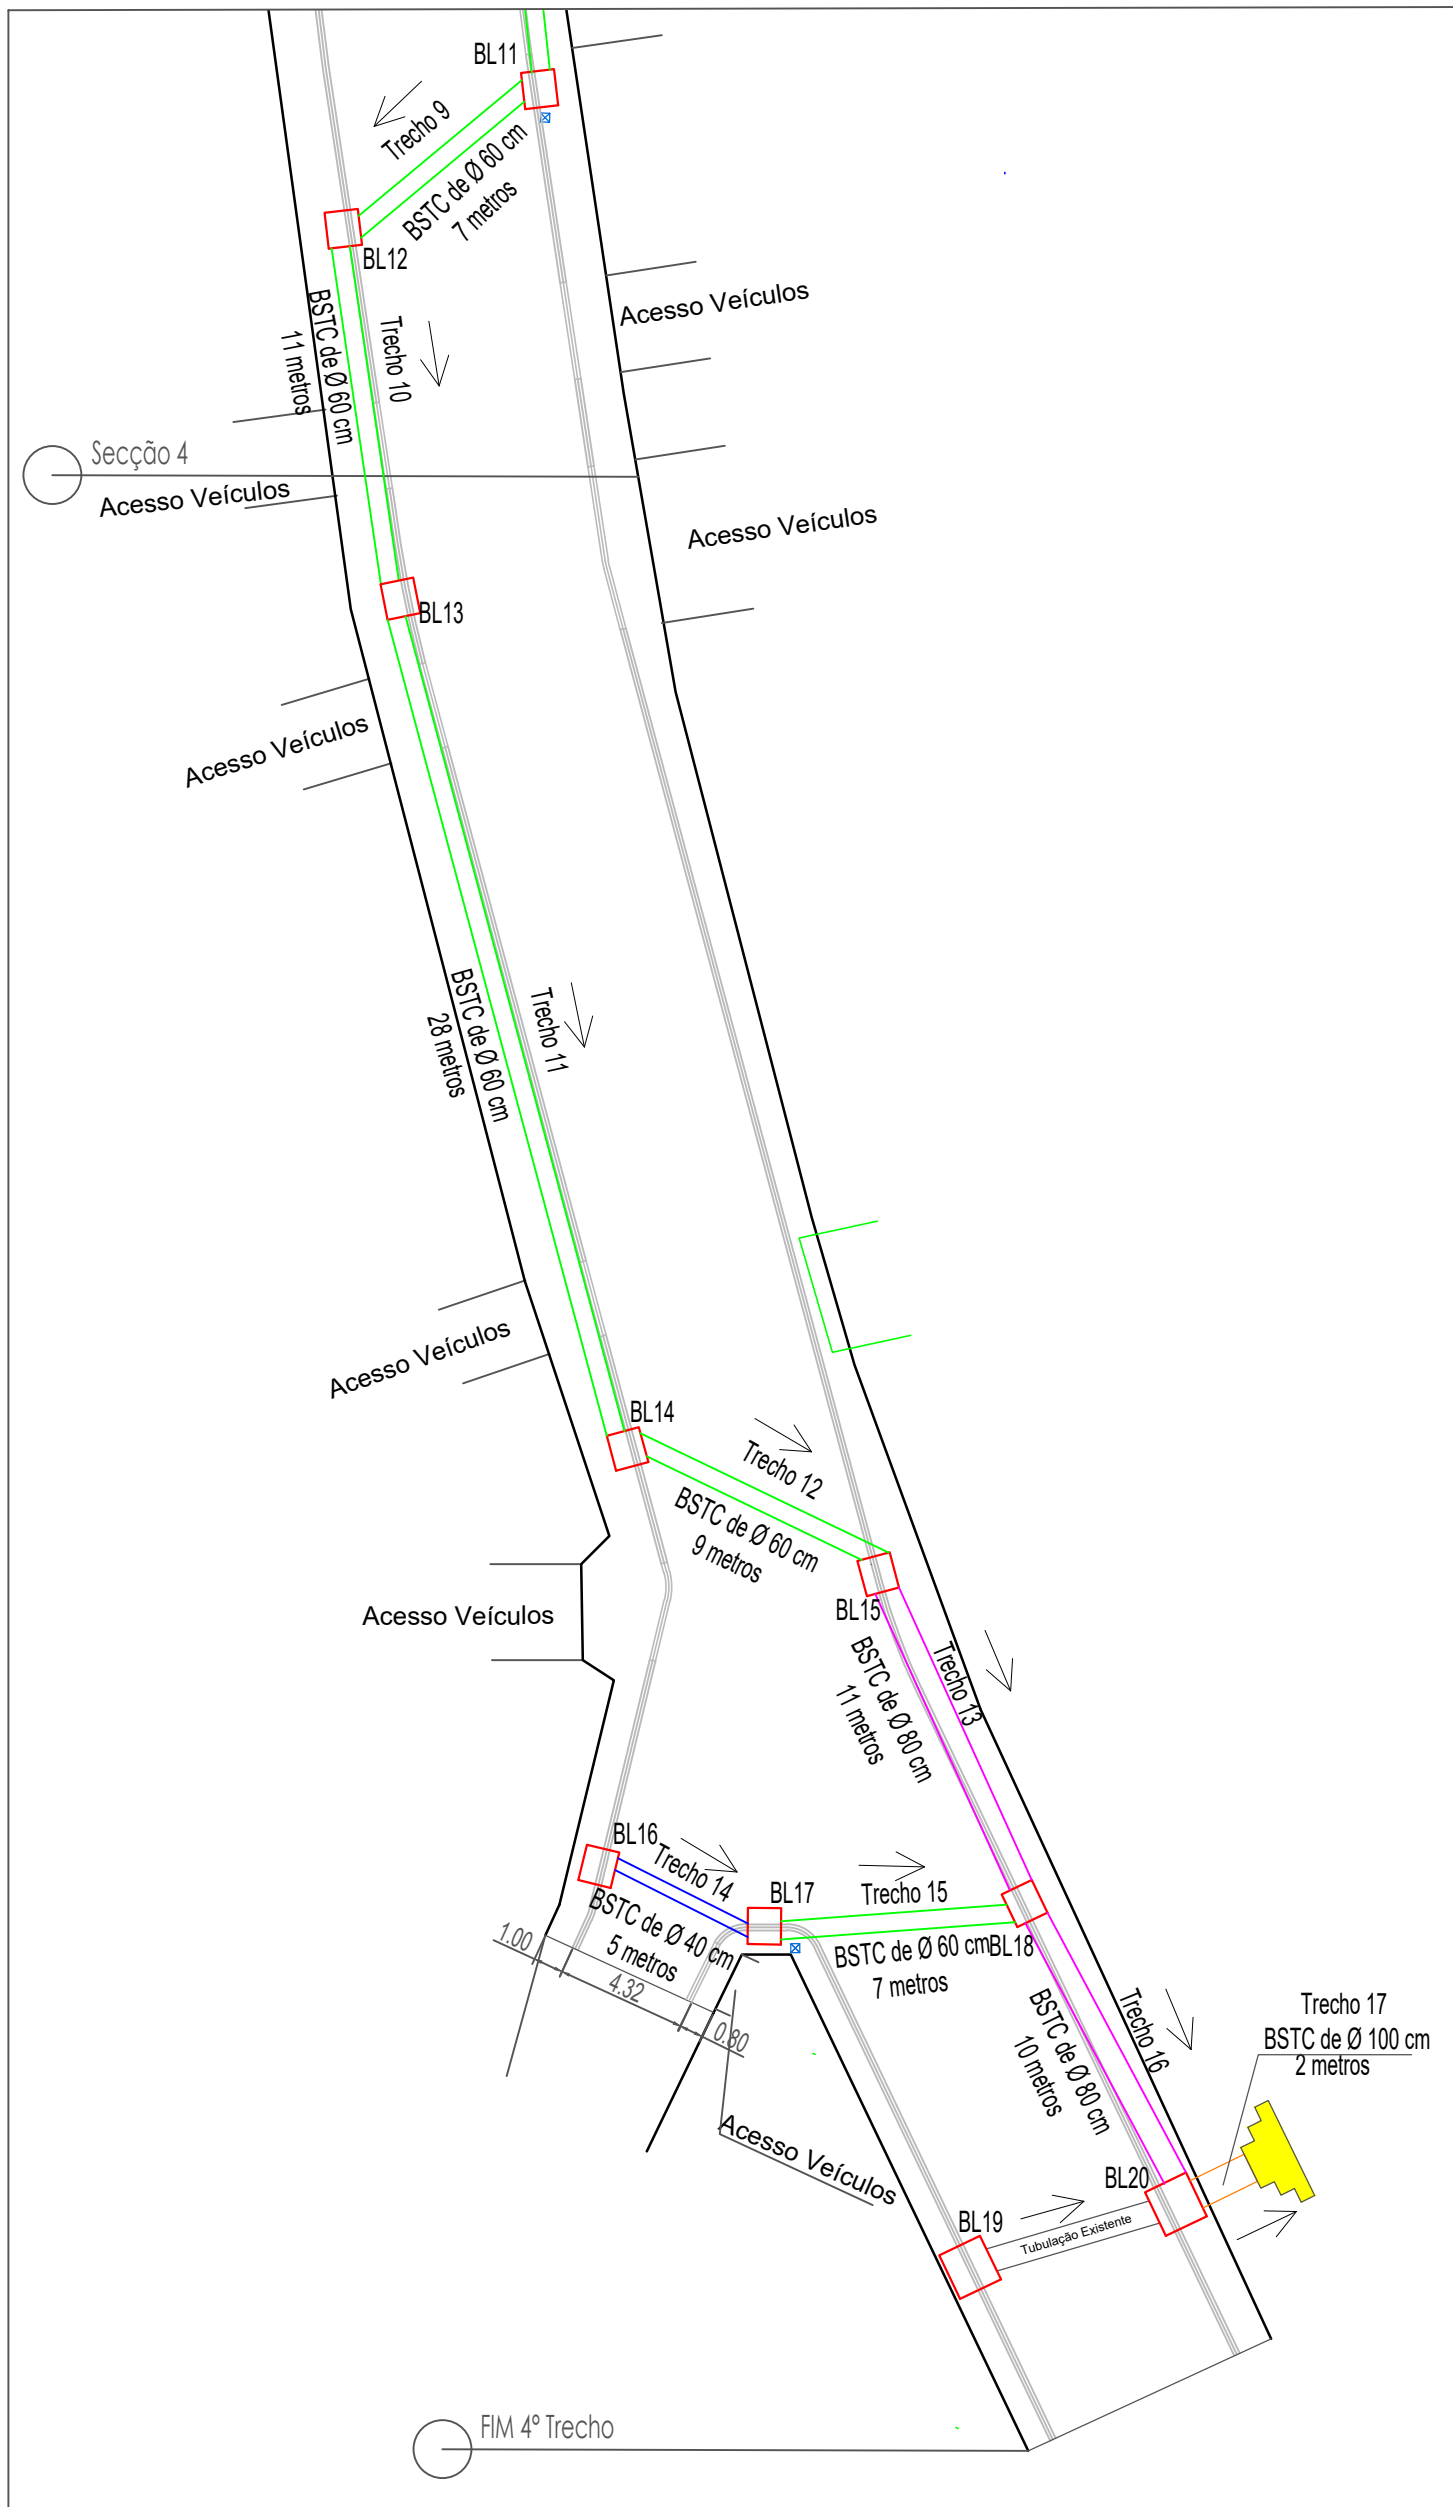

RUA PEDRO ANTUNES PLATES
TRECHO 4
Escala 1:250

RESUMO DAS QUANTIDADES			
Material	Unidade	Total	
Booca de Lobo	Unid.	20	
Tubo BSTC Ø 40 cm	m	144	
Tubo BSTC Ø 60 cm	m	104	
Tubo BSTC Ø 80 cm	m	21	
Tubo BSTC Ø 100 cm	m	2	
Dissipador de Energia	Unid.	1	

PLANTA DE DRENAGEM
Escala 1:250

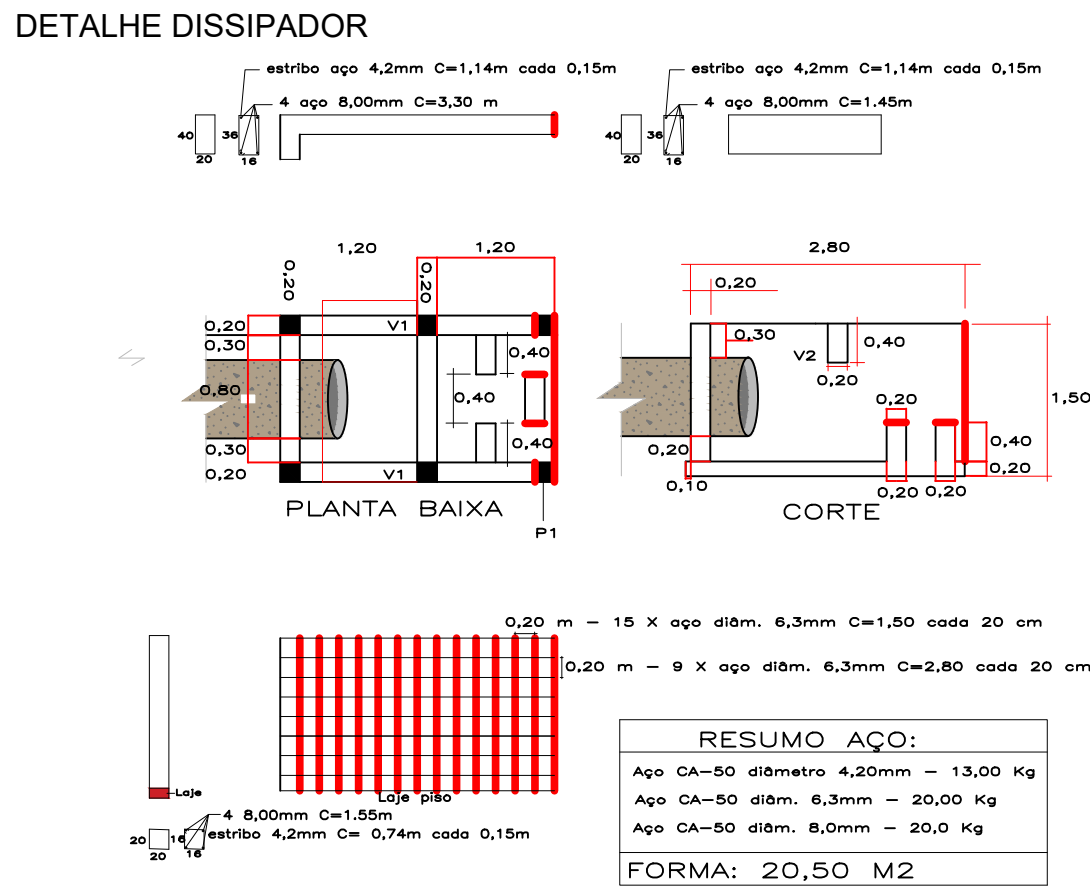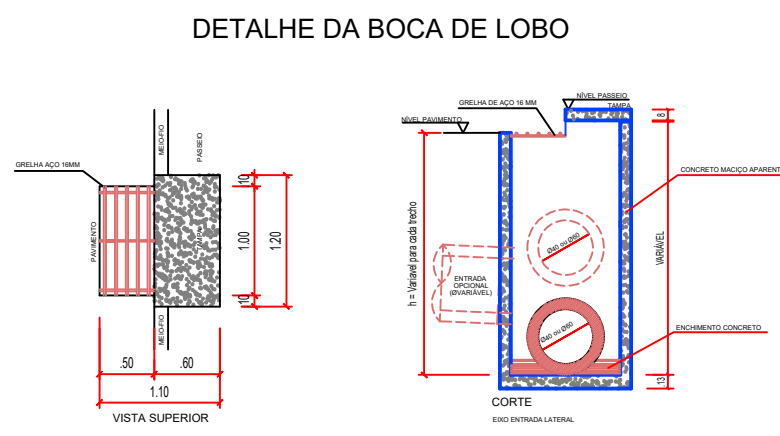

PREFEITURA MUNICIPAL DE PALMITAL

DEPARTAMENTO DE ENGENHARIA

REGIÃO

2/5

OBJETO

RECAPEAMENTO ASFÁLTICO EM VIAS URBANAS

ENDEREÇO DA OBRAS

Rua Pedro Antunes Plates

CONTEÚDO

Drenagem(Prancha 1 de 1)



Prefeitura de
Palmital
CONSTRUINDO UM NOVO TEMPO

PROPOSTANTE

Prefeito Roberto Rossi
Prefeitura Municipal de Palmital
CPF: 75.680.025/0001-82

RESPONSÁVEL TÉCNICO/PELO PROJETO

Eduardo O. Tomen
Engenheiro Civil - CREA-PR 04/4020

ESTRUTURAS

AUTORIZAÇÕES

DESENHO

Eduardo T.

ESCALA

Indicada

Palmital, fevereiro de 2025