
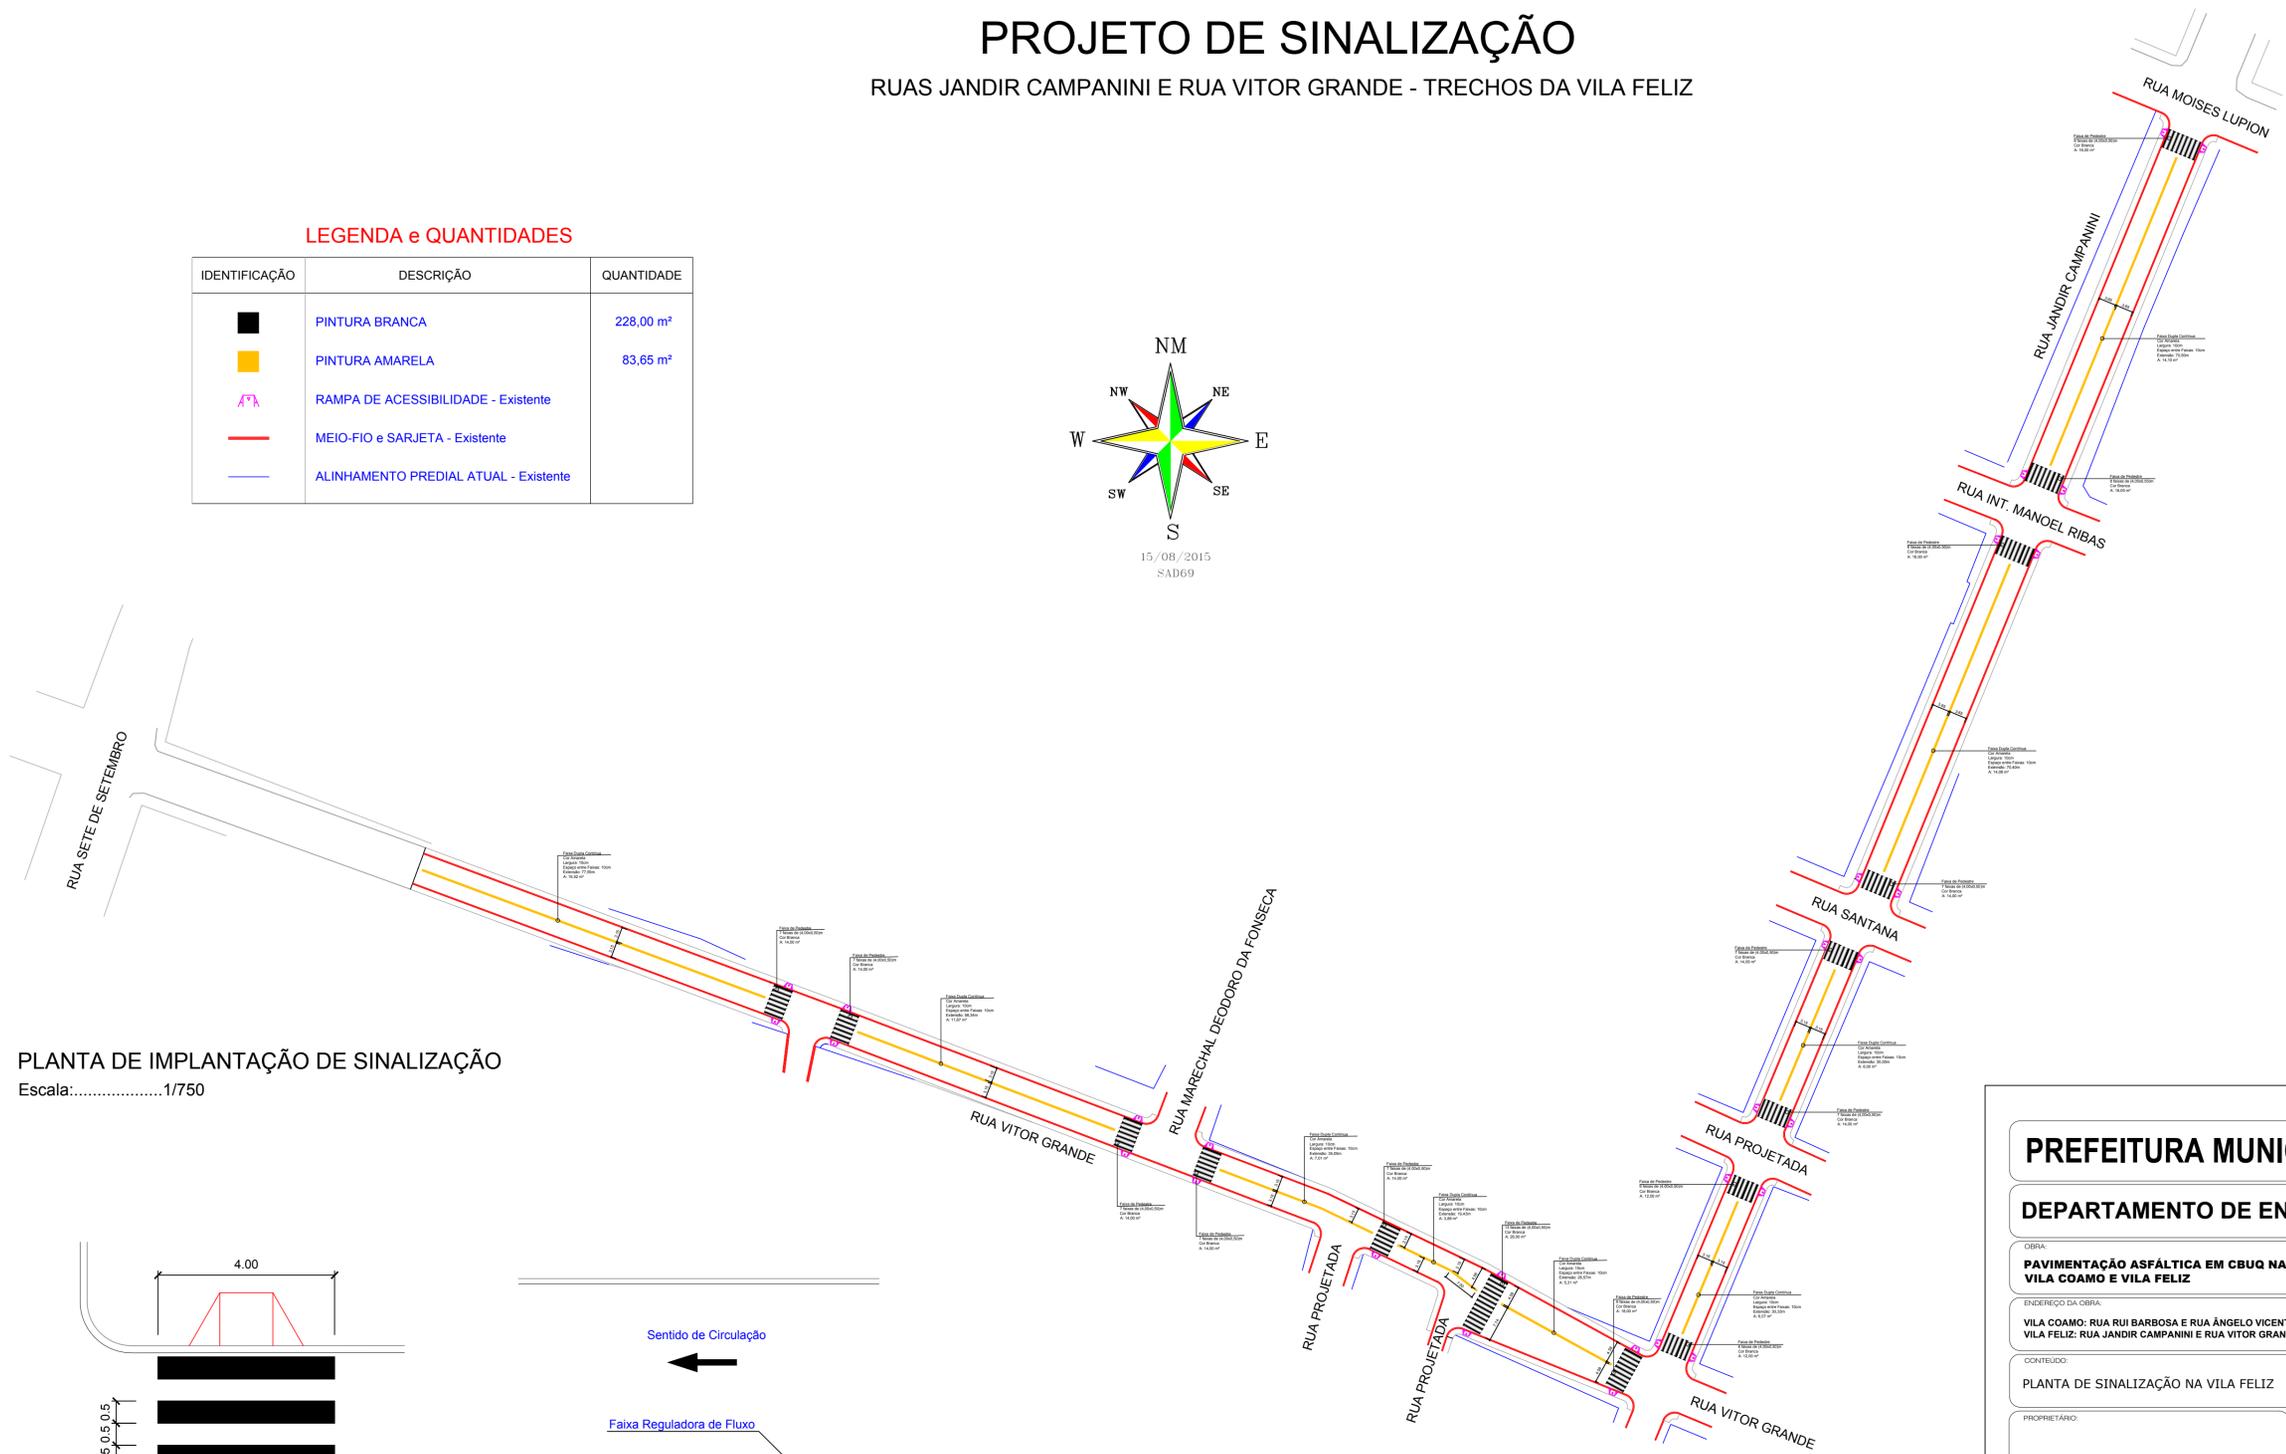


PROJETO DE SINALIZAÇÃO


RUAS JANDIR CAMPANINI E RUA VITOR GRANDE - TRECHOS DA VILA FELIZ

LEGENDA e QUANTIDADES


IDENTIFICAÇÃO	DESCRIÇÃO	QUANTIDADE
■	PINTURA BRANCA	228,00 m ²
■	PINTURA AMARELA	83,65 m ²
↕	RAMPA DE ACESSIBILIDADE - Existente	
—	MEIO-FIO e SARJETA - Existente	
—	ALINHAMENTO PREDIAL ATUAL - Existente	

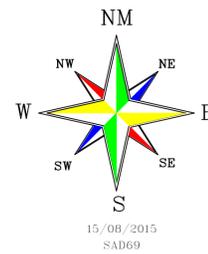

PLANTA DE IMPLANTAÇÃO DE SINALIZAÇÃO
Escala:.....1/750

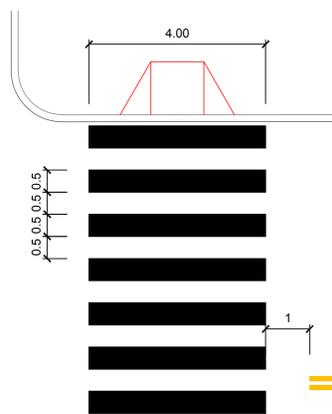

Faixa de Pedestres (detalhe)
ESC.: SEM

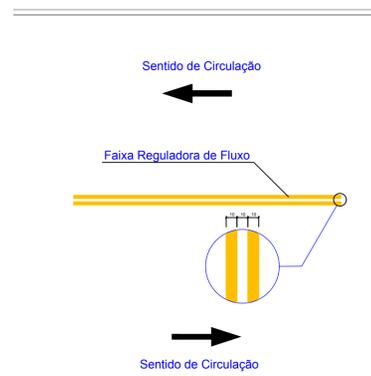

Faixa Reguladora de Fluxo (detalhe)
ESC.: SEM

PREFEITURA MUNICIPAL DE PALMITAL

DEPARTAMENTO DE ENGENHARIA PRANCHA **05/05**

OBRA:
PAVIMENTAÇÃO ASFÁLTICA EM CBUQ NA VILA COAMO E VILA FELIZ

ENDEREÇO DA OBRA:
VILA COAMO: RUA RUI BARBOSA E RUA ÂNGELO VICENTIM
VILA FELIZ: RUA JANDIR CAMPANINI E RUA VITOR GRANDE

CONTEÚDO:
PLANTA DE SINALIZAÇÃO NA VILA FELIZ

PROPRIETÁRIO: Prefeito Valdenei de Souza Prefeitura Municipal de Palmital CNPJ: 75.680.025/0001-82	RESPONSÁVEL TÉCNICO PELO PROJETO: Eduardo O. Tomen Engenheiro Civil - CREA-PR 80402/D
--	--

AUTENTICAÇÕES:

