



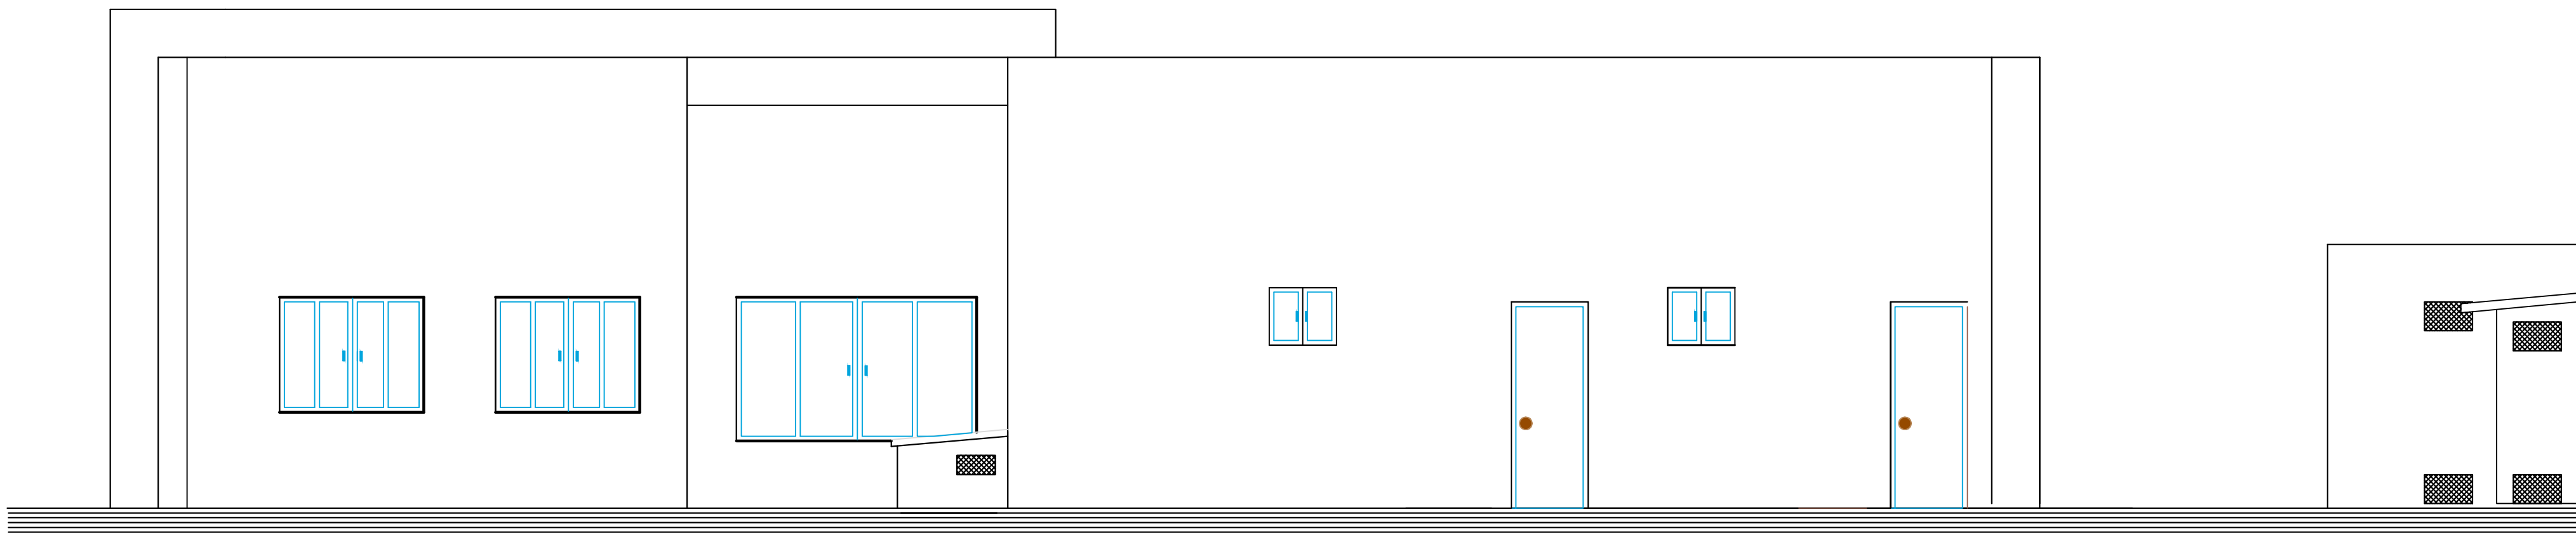

ELEVAÇÃO FUNDOS

ESCALA 1:50

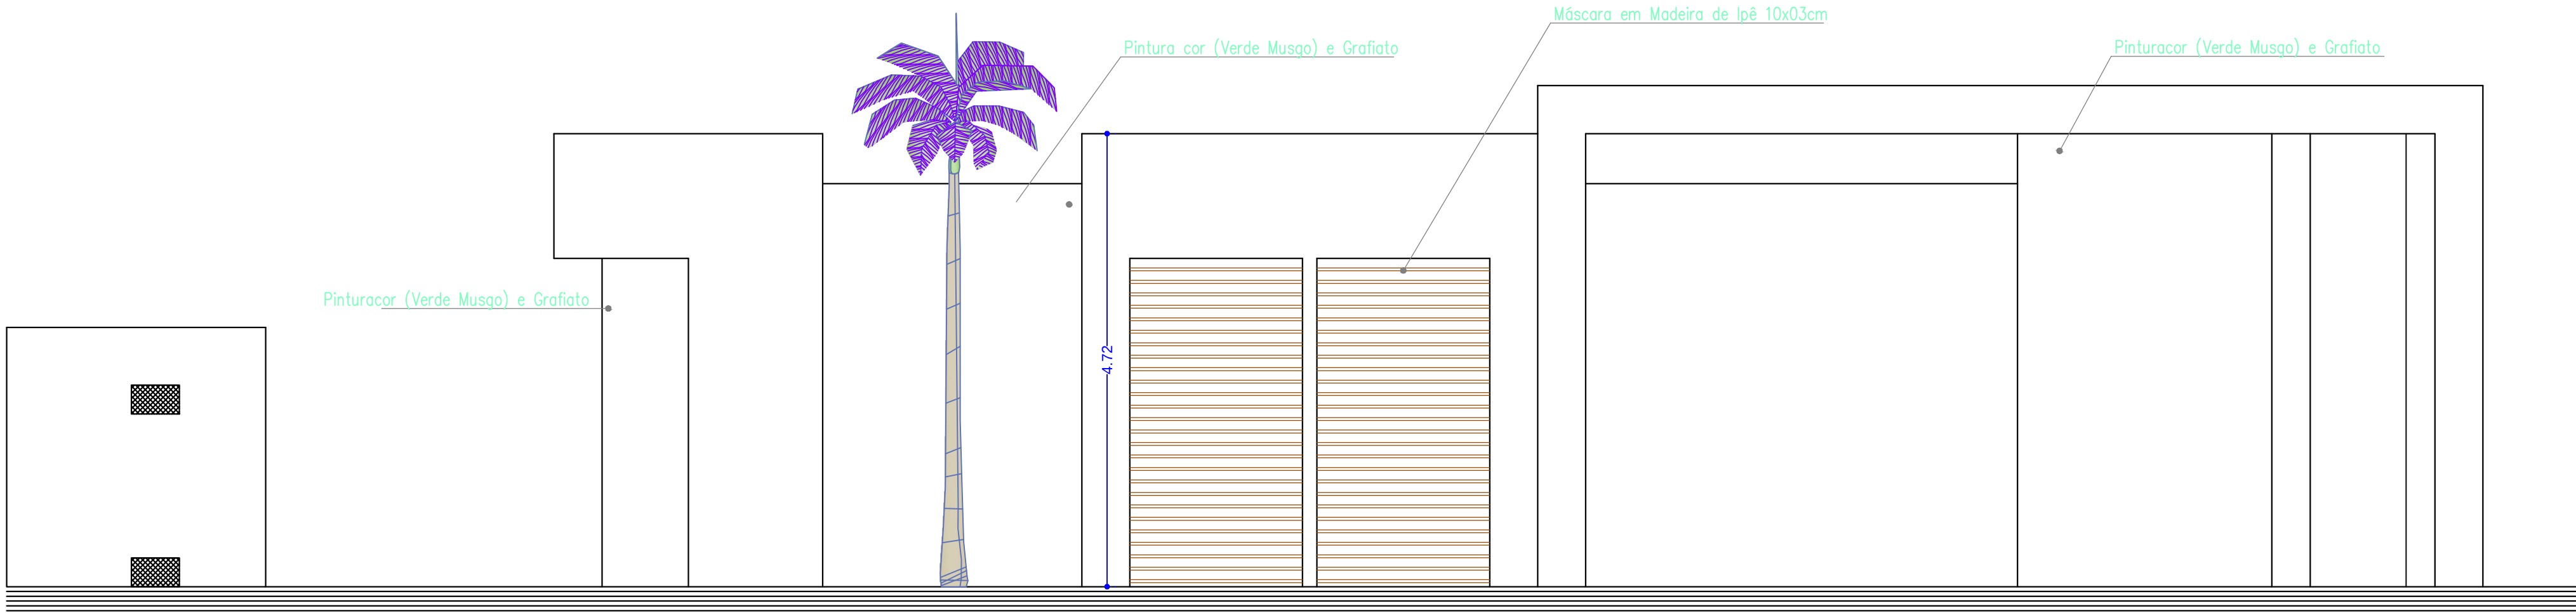

FACHADA TÉCNICA

ESCALA 1:50

APROVAÇÃO				
ESTATÍSTICA				
ÁREA DO TERRENO:	1500,00 M²			
ÁREA TOTAL CONST.:	293,22 m²			
				
Controle:	Setor:	Quadra:	Lote:	zoneamento: ZRC
FOLHAS:	FINALIDADE E END. DA OBRA:		LOCAL:	
04/05	UNIDADE BÁSICA DE SAÚDE RUA MARECHAL FLORIANO PEIXOTO PALMITAL - PARANÁ		PALMITAL	
ARQUIVO:	PROPRIETÁRIO:		DATA:	
ARQUITETÔNICO.DWG	PREFEITURA MUNICIPAL DE PALMITAL		MARÇO DE 2017	
			DESENHO:	
ARQUITETÔNICO				
PLANTA DE ELEVAÇÕES				
RESP. PROJETO:		RESP. EXECUÇÃO:		
SIMONE DE ANDRADE CAU A45011-1				