



**PROJETO DE RECAPE EM CBUQ - TRECHO 2**  
RUA JOSÉ BASILIO DE OLIVEIRA - ENTRE A RUA ESC. EGLECI CAMPANINI E XV DE NOVEMBRO

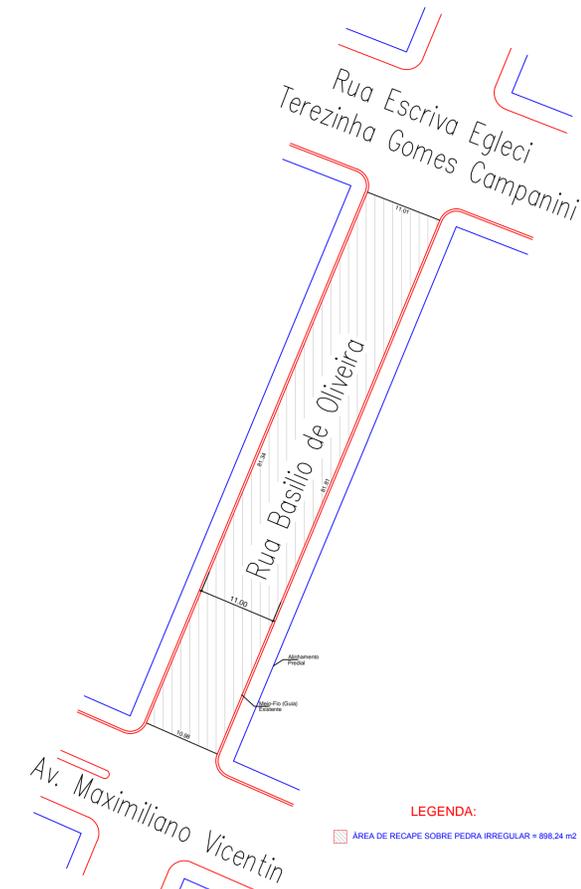


PLANTA DE LOCAÇÃO DO TRECHO DE RECAPE  
Escala:.....1/500

**PROJETO DE RECAPE EM CBUQ - TRECHO 3**  
RUA SETE DE SETEMBRO - ENTRE A AV MAXIMILIANO VICENTIN A RUA XV DE NOVEMBRO

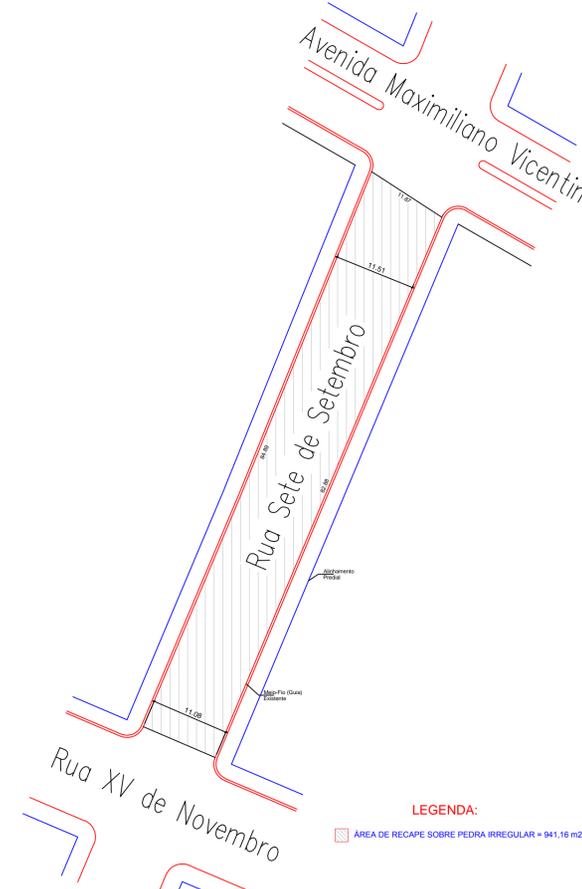


PLANTA DE LOCAÇÃO DO TRECHO DE RECAPE  
Escala:.....1/500

**PROJETO DE RECAPE EM CBUQ - TRECHO 4**  
RUA PRINCESA ISABEL - ENTRE A RUA MOISÉS LUPION E INTERVENTOR MANOEL RIBAS

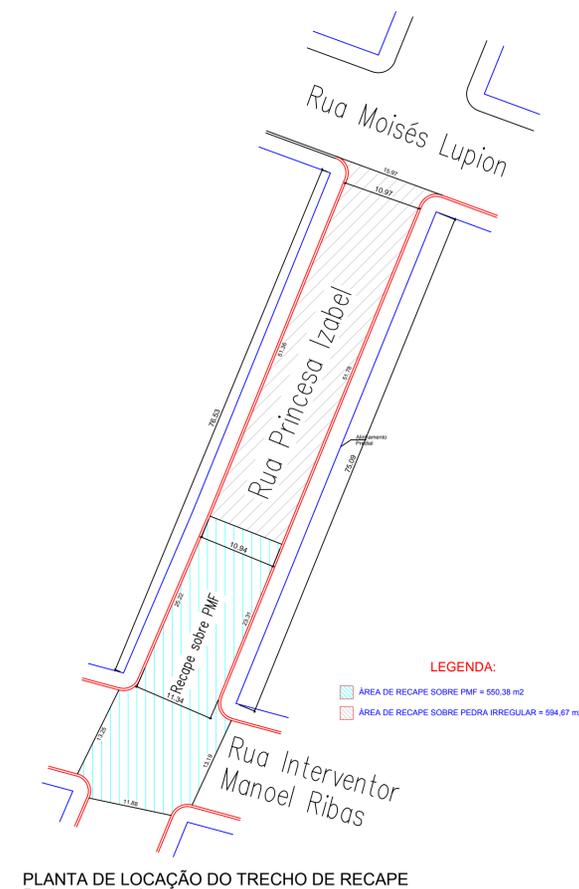


PLANTA DE LOCAÇÃO DO TRECHO DE RECAPE  
Escala:.....1/500


**PROJETO DE RECAPE EM CBUQ - TRECHO 1**  
RUA JANDIR CAMPANINI - ENTRE A AVENIDA MAXIMILIANO VICENTIN E A RUA XV DE NOVEMBRO

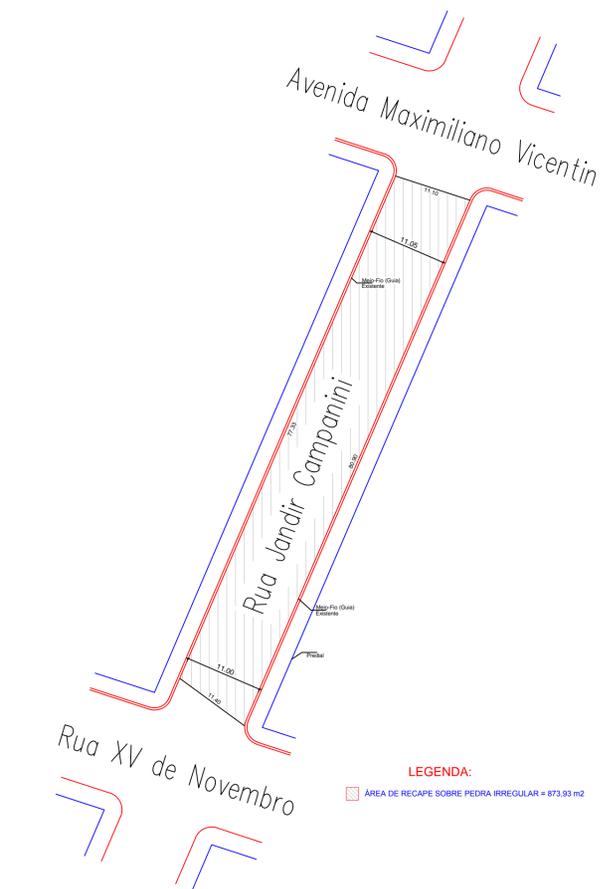

PLANTA DE LOCAÇÃO DO TRECHO DE RECAPE  
Escala:.....1/500

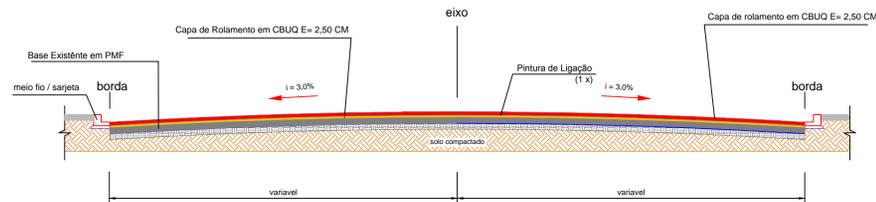

Seção Transversal (Corte AA) - Trecho de Recape sobre Pavimento em PMF  
escala 1:50

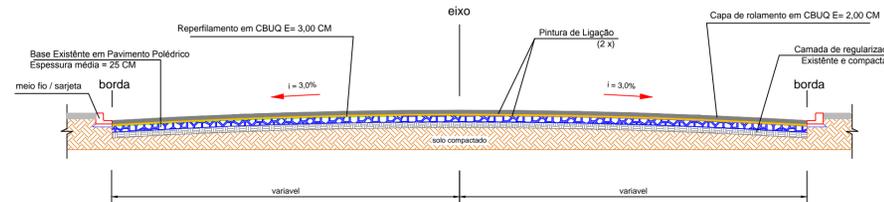

Seção Transversal (Corte AA) dos Trechos de Recape Sobre Pedra Irregular  
escala 1:50

OBRA: <b>PROJETO DE RECAPEAMENTO ASFÁLTICO</b> PROJETO DE LOCAÇÃO DA RECAPE EM CBUQ	DESENHO: Eduardo Tomen	DATA: 15/02/2017	ULT. REVISÃO: 15/02/2017
REFERÊNCIA: • LOCAÇÃO DOS TRECHOS DE RECAPE CONTRATO Nº 1028917-3B	ESTATÍSTICAS: ÁREA DE RECAPE SOBRE PEDRA IRREGULAR = 3.308,00 M2 ÁREA DE RECAPE SOBRE PMF = 550,38 M2 ÁREA TOTAL DE PAVIMENTAÇÃO = 3.858,38 M2		
RESP. TÉCNICO: <b>Eduardo Orestes Tomen</b> Engenheiro Civil - CREA: PR-80.402/D	PROPRONTE: <b>VALDENEI DE SOUZA</b> Prefeito Municipal	ESCALA: INDICADA	FOLHA: 01/03