



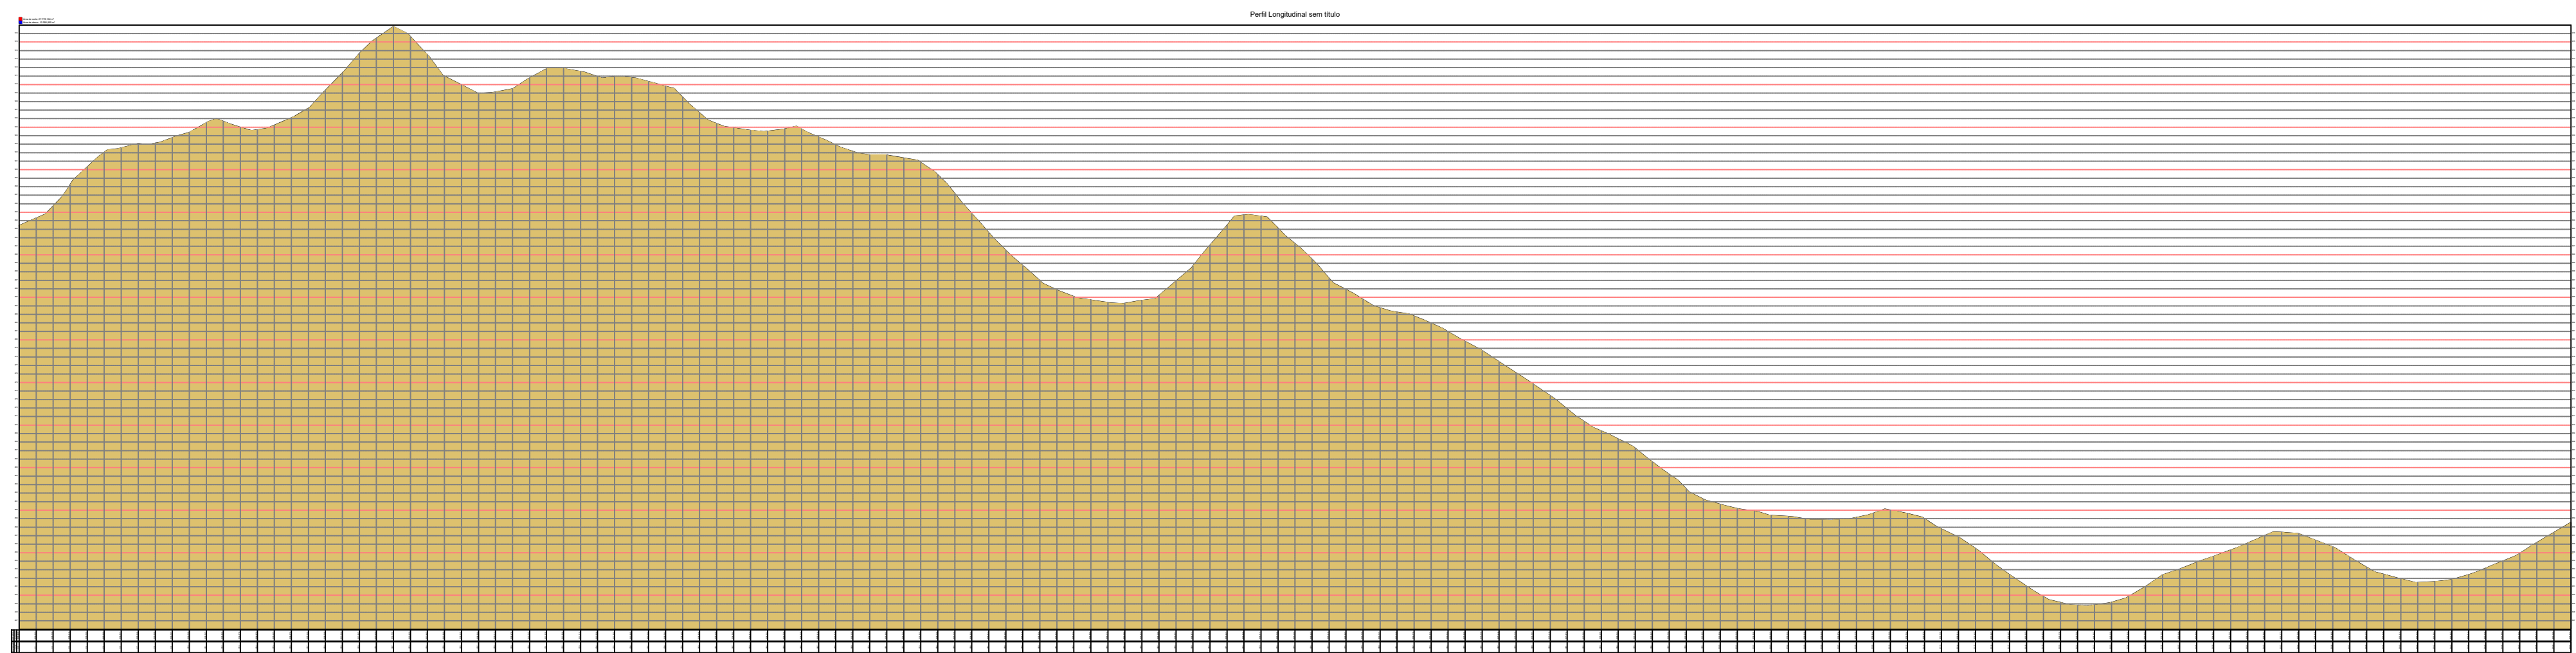

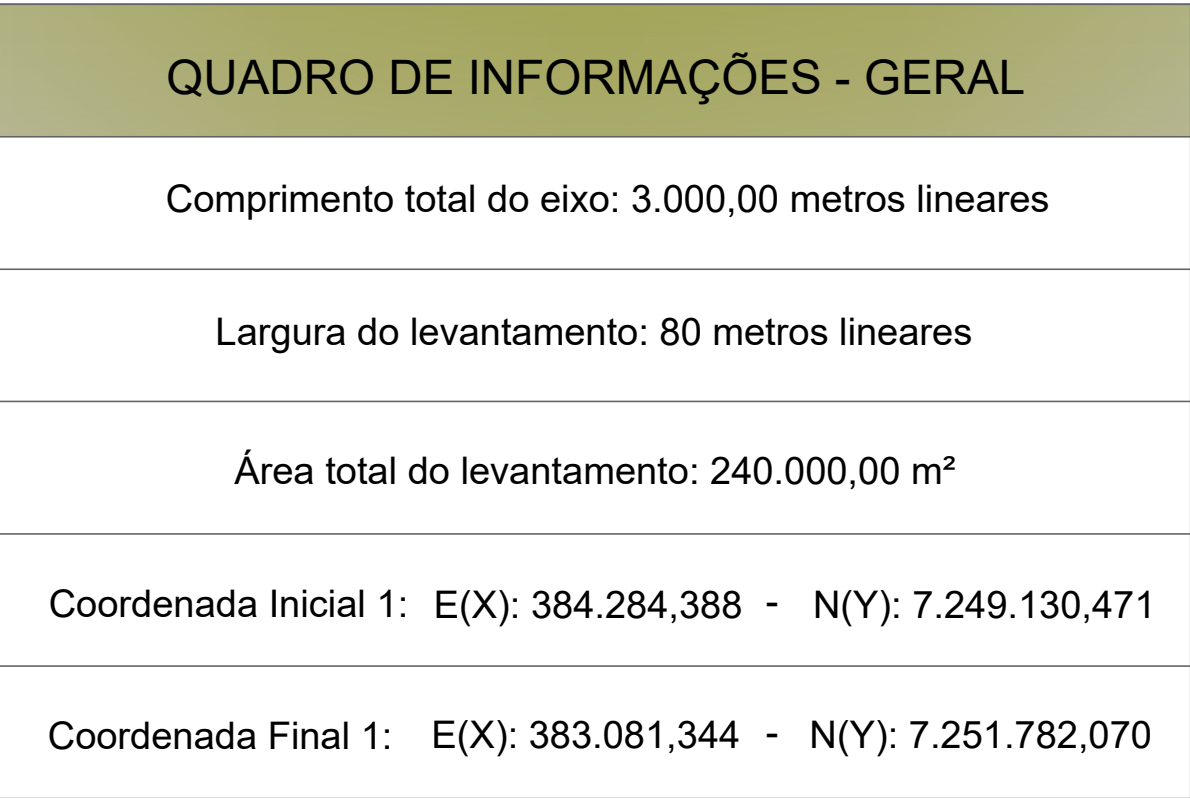

PREFEITURA
MUNICIPAL DE

PALMITAL



**GESTÃO
TÉCNICA**
ENGENHARIA E
PLANEJAMENTO URBANO

LEVANTAMENTO TOPOGRÁFICO

OBRA: PAVIMENTAÇÃO EM C.B.U.Q. EM VIA RURAL

- ESTRADA LINHA CANTUANA - PALMITAL

LOCAL: - (22J 384287.25 m E 7249129.62 m S até 22J 383080.07 m E 7251785.38 m S)

PROP.: MUNICÍPIO DE PALMITAL

REFERÊNCIA:

IMPLANTAÇÃO | LOCALIZAÇÃO | DETALHES

CORPOADAS GEOGRÁFICAS | LEGENDAS



DESENHO:

ROGÉRIO A. PORTELA

ESCALA:

INDICADA

DATA:

24/08/2025

PROPRIETÁRIO:

MUNICÍPIO DE PALMITAL

CNPJ: 75.680.025/0001-82

PROJETO:

GESTÃO TÉCNICA - ENG. E PLANEJAMENTO URBANO LTDA | CNPJ: 40.977.301/0001-94

GUSTAVO KNOLL POMINI | CREA: 194160/D