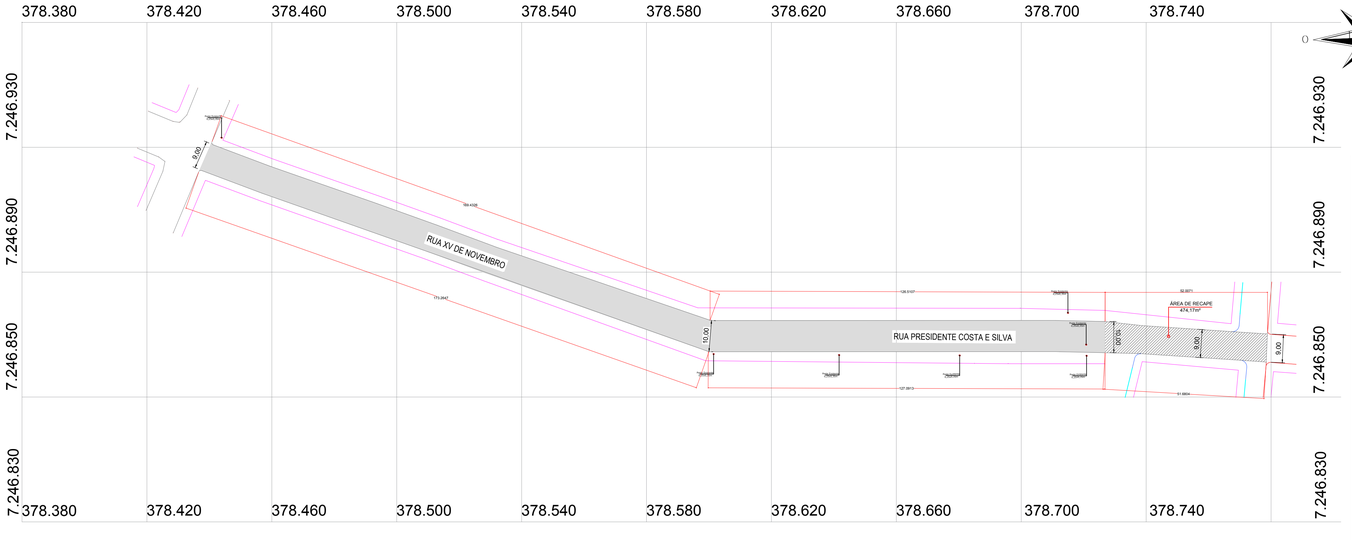

GEOREFERENCIAMENTO - PAVIMENTAÇÃO ASFÁLTICA

Escala 1:500

LEGENDA	
	MEIO FIO
	ALINHAMENTO PREDIAL
	ÁREA DE PAVIMENTAÇÃO NOVA
	ÁREA DE PAVIMENTAÇÃO EXISTENTE

PREFEITURA MUNICIPAL DE PALMITAL

DEPARTAMENTO DE ENGENHARIA

PRANCHA: **02/05**

OBRA: **PROJETO DE PAVIMENTAÇÃO ASFÁLTICA CBUQ**

ENDEREÇO DA OBRA: **Prolongamento da Rua XV de Novembro, Centro e Rua Presidente Costa e Silva, Vila Parque Júnior**

CONTEÚDO: Georreferenciamento

TRECHO 6

PROPRIETÁRIO:

Prefeito Valdenei de Souza
Prefeitura Municipal de Palmital
CNPJ: 75.680.025/0001-82

RESPONSÁVEL TÉCNICO PELO PROJETO:

ALEX CLEYTON ALMEIDA MOHANNA
Engenheiro Civil - CREA-PR 156234/D

LOCALIZAÇÃO DO TERRENO:

ESTATÍSTICAS:

AUTENTICAÇÕES:

DESENHO: Arq. Simone A.

ESCALA: Indicada

Palmital, 25 de setembro de 2019.