



RUA MOISÉS LUPION:


TRECHO 4:

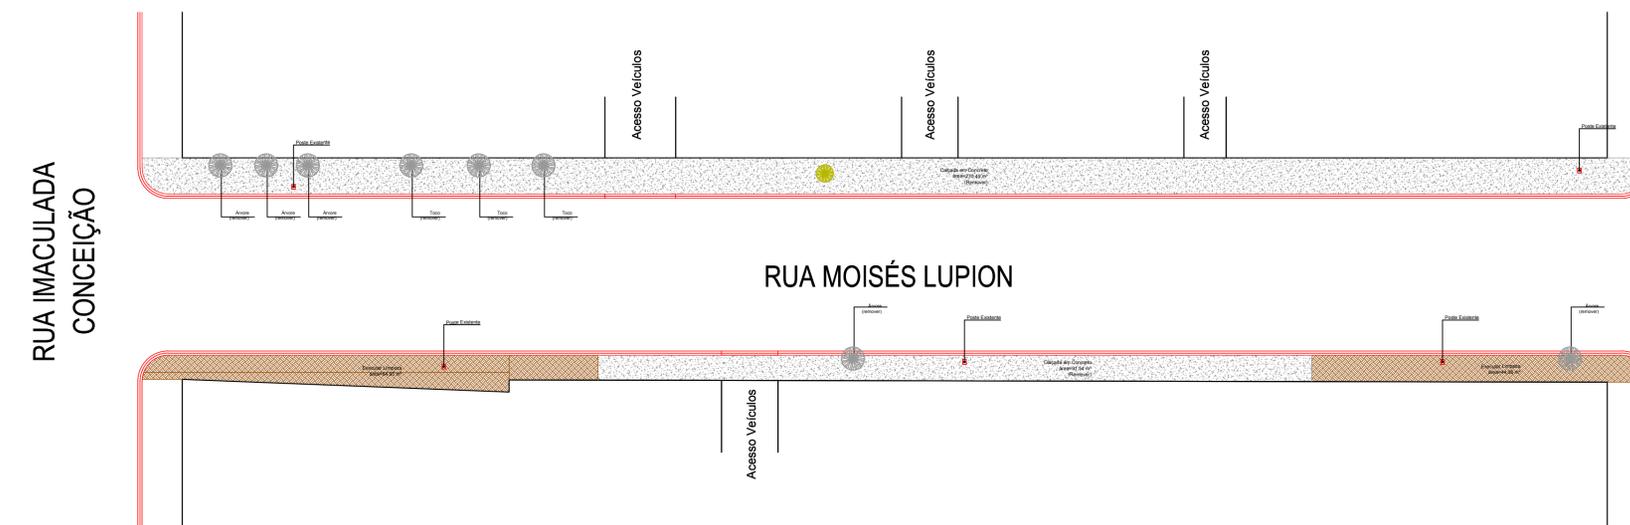

Escala 1:250

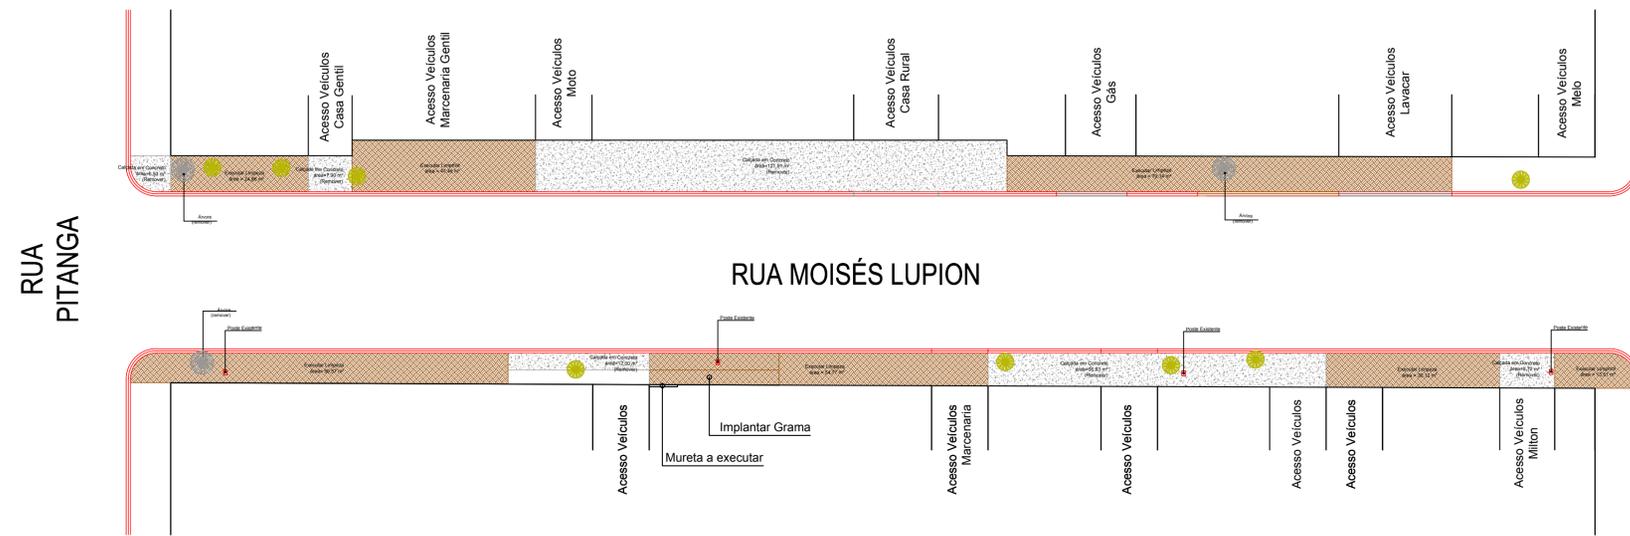

RUA VICENTE MACHADO

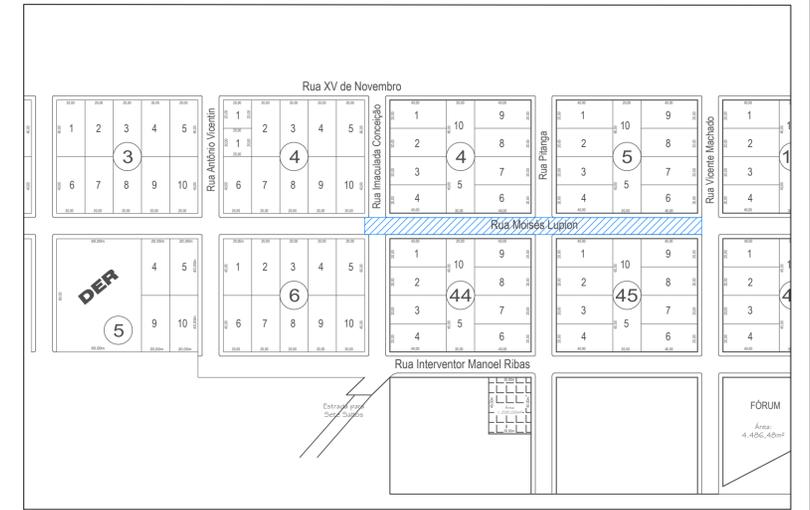

LOCAL DE INTERVENÇÃO

Escala 1:2500

Trecho 4 - Rua Moisés Lupion

TABELA DE DEMOLIÇÃO E REMOÇÃO

Material	Unidade	Total
Calçada em Concreto (espessura = 5 cm)	m³	28,85
Limpeza de vegetação	m²	415,43
Árvore Existente (Remover)	Uni.	11
Árvore Existente (Permanece)	Uni.	5

PREFEITURA MUNICIPAL DE PALMITAL

DEPARTAMENTO DE ENGENHARIA

PRANCHA
04/05

PROJETO DE PAVIMENTAÇÃO

ENDEREÇO DA OBRA:
Ruas Interventor Manoel Ribas, Vitor Grande, Santos Dumont, Moisés Lupion e Ostílio Nunes de Oliveira

CONTEÚDO:
Demolição

PROPRIETÁRIO:
Prefeito Valdenei de Souza
Prefeitura Municipal de Palmital
CNPJ: 75.680.025/0001-82

RESPONSÁVEL TÉCNICO PELO PROJETO:
Eduardo O. Tomen
Engenheiro Civil - CREA-PR 80402/D

ESTATÍSTICAS:

AUTENTICAÇÕES:

DESENHO: Darlan Dutra

ESCALA: Indicada

Palmital, 21 de Maio de 2020.