



| LEGENDA DE PLACAS | SÍMBOLO | NOMENCLATURA E DESCRIÇÃO                                      | QUANTIDADE  | DIMENSIONAMENTO                           |
|-------------------|---------|---|-------------|---|
|                   | ▲       | A-2a   Curva à esquerda   à executar                          | 05 unidades | D = 60x60cm   Área = 0,36m <sup>2</sup>   |
|                   | ▲       | A-2b   Curva à esquerda   à executar                          | 05 unidades | D = 60x60cm   Área = 0,36m <sup>2</sup>   |
|                   | ▲       | A-4a   Curva acentuada em "S" à esquerda   à executar         | 02 unidades | D = 60x60cm   Área = 0,36m <sup>2</sup>   |
|                   | ▲       | A-4b   Curva acentuada em "S" à direita   à executar          | 02 unidades | D = 60x60cm   Área = 0,36m <sup>2</sup>   |
|                   | ▲       | A-5a   Curva em "S" à esquerda   à executar                   | 08 unidades | D = 60x60cm   Área = 0,36m <sup>2</sup>   |
|                   | ▲       | A-5b   Curva em "S" à direita   à executar                    | 08 unidades | D = 60x60cm   Área = 0,36m <sup>2</sup>   |
|                   | T       | A-8   Interseção em "T"   à executar                          | 01 unidades | D = 60x60cm   Área = 0,36m <sup>2</sup>   |
|                   | ▲       | A-31   Trânsito de tratores ou máquinas agrícola   à executar | 06 unidades | D = 60x60cm   Área = 0,36m <sup>2</sup>   |
|                   | 40      | R-19   Velocidade maxima permitida   à executar               | 01 unidades | D = 60x60cm   Área = 0,28m <sup>2</sup>   |
|                   | 80      | R-19   Velocidade maxima permitida   à executar               | 02 unidades | D = 60x60cm   Área = 0,28m <sup>2</sup>   |
|                   | ▼       | R-2   Dê a preferencia   à executar                           | 01 unidades | D = 60cm   Área = 0,16m <sup>2</sup>      |
|                   | ■       | Média   Placa de confirmação de sentido   à executar          | 01 unidades | D = 150x75cm   Área = 1,125m <sup>2</sup> |
|                   |         | TOTAL   | 42 unidades | Área = 15,445m <sup>2</sup>               |

| LEGENDA DE PLACAS | SÍMBOLO | NOMENCLATURA E DESCRIÇÃO  | QUANTIDADE    | DIMENSIONAMENTO                           |
|-------------------|---------|---|---------------|---|
|                   | —       | Faixa amarela continua   à executar   | C = 3.000,00m | L = 0,15   Área = 450,00m <sup>2</sup>    |
|                   | —       | Faixa branca continua   à executar  | C = 5.840,38m | L = 0,15   Área = 876,05m <sup>2</sup>    |
|                   | —       | Eixo da via com estaca  | -             | -   |
|                   | ▼       | Dê a preferencia   à executar   | 01 unidades   | L = 2,40X2,10   Área = 2,52m <sup>2</sup> |
|                   | ■       | Tacha   amarela ordenar fluxo de sentido opostos  | 188 unidades  | 1 a cada 16m                              |
|                   | ■       | Tacha   branca ordenar fluxo de mesmo sentido e vermelha sentido duplo de circulação junto à linha de bordo no sentido oposto | 376 unidades  | 1 a cada 16m                              |

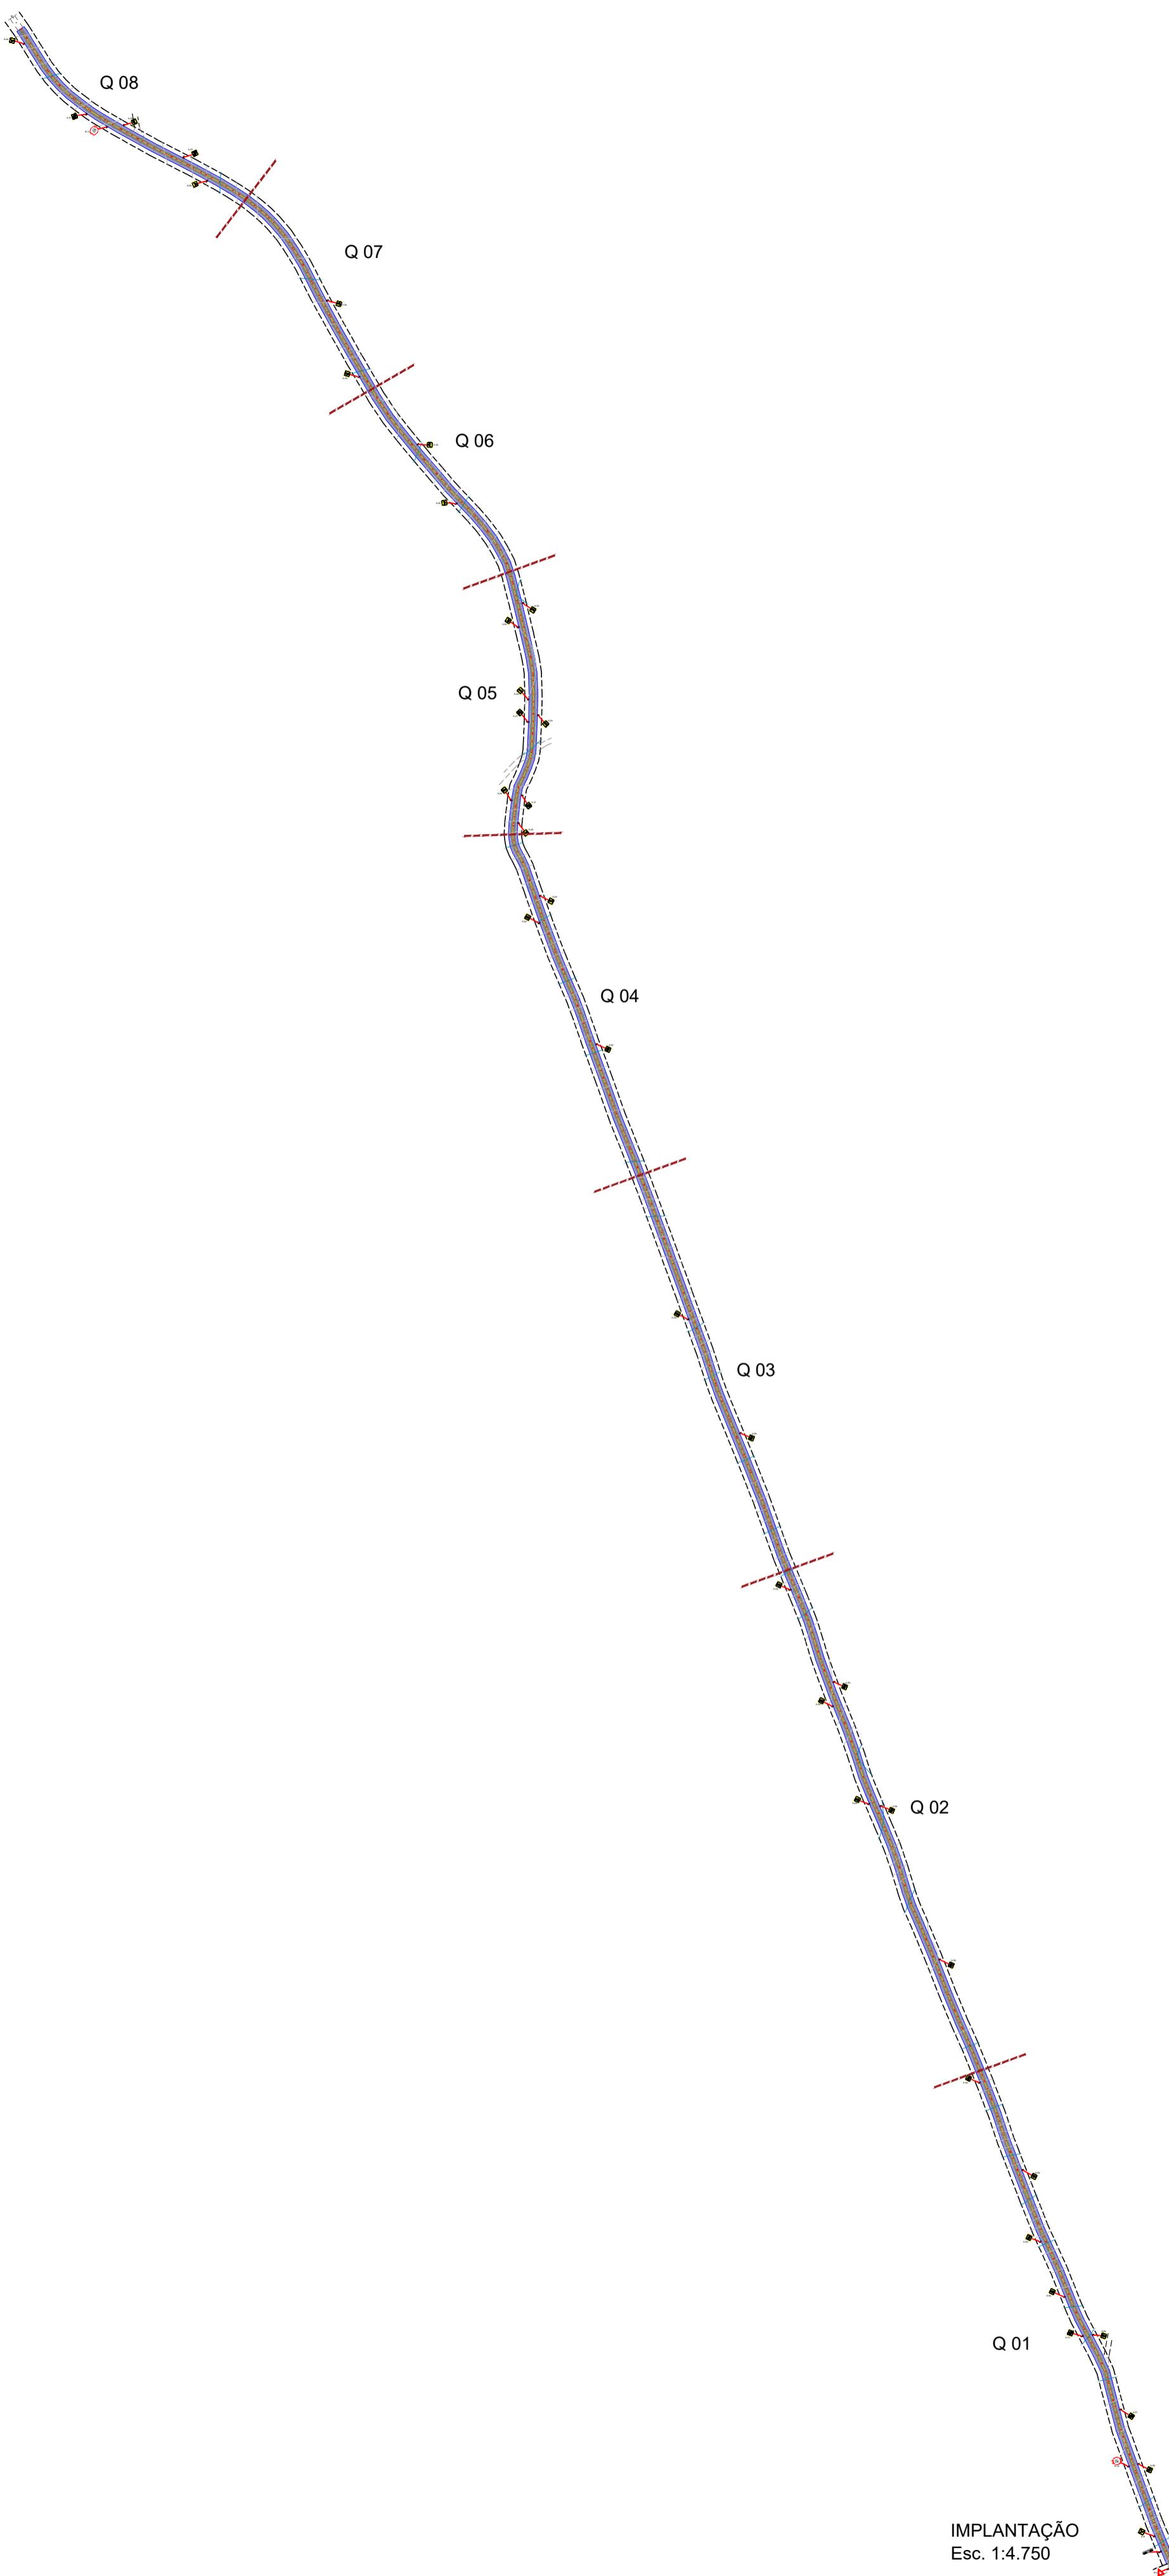









O PRESENTE PROJETO NÃO PODERÁ SER TRANSFERIDO, USADO OU COPIADO SEM A DEVIDA AUTORIZAÇÃO POR ESCRITO DO AUTOR DO PROJETO, SOB PENA DA LEI N° 9.610 DE DIREITOS AUTORAIS.

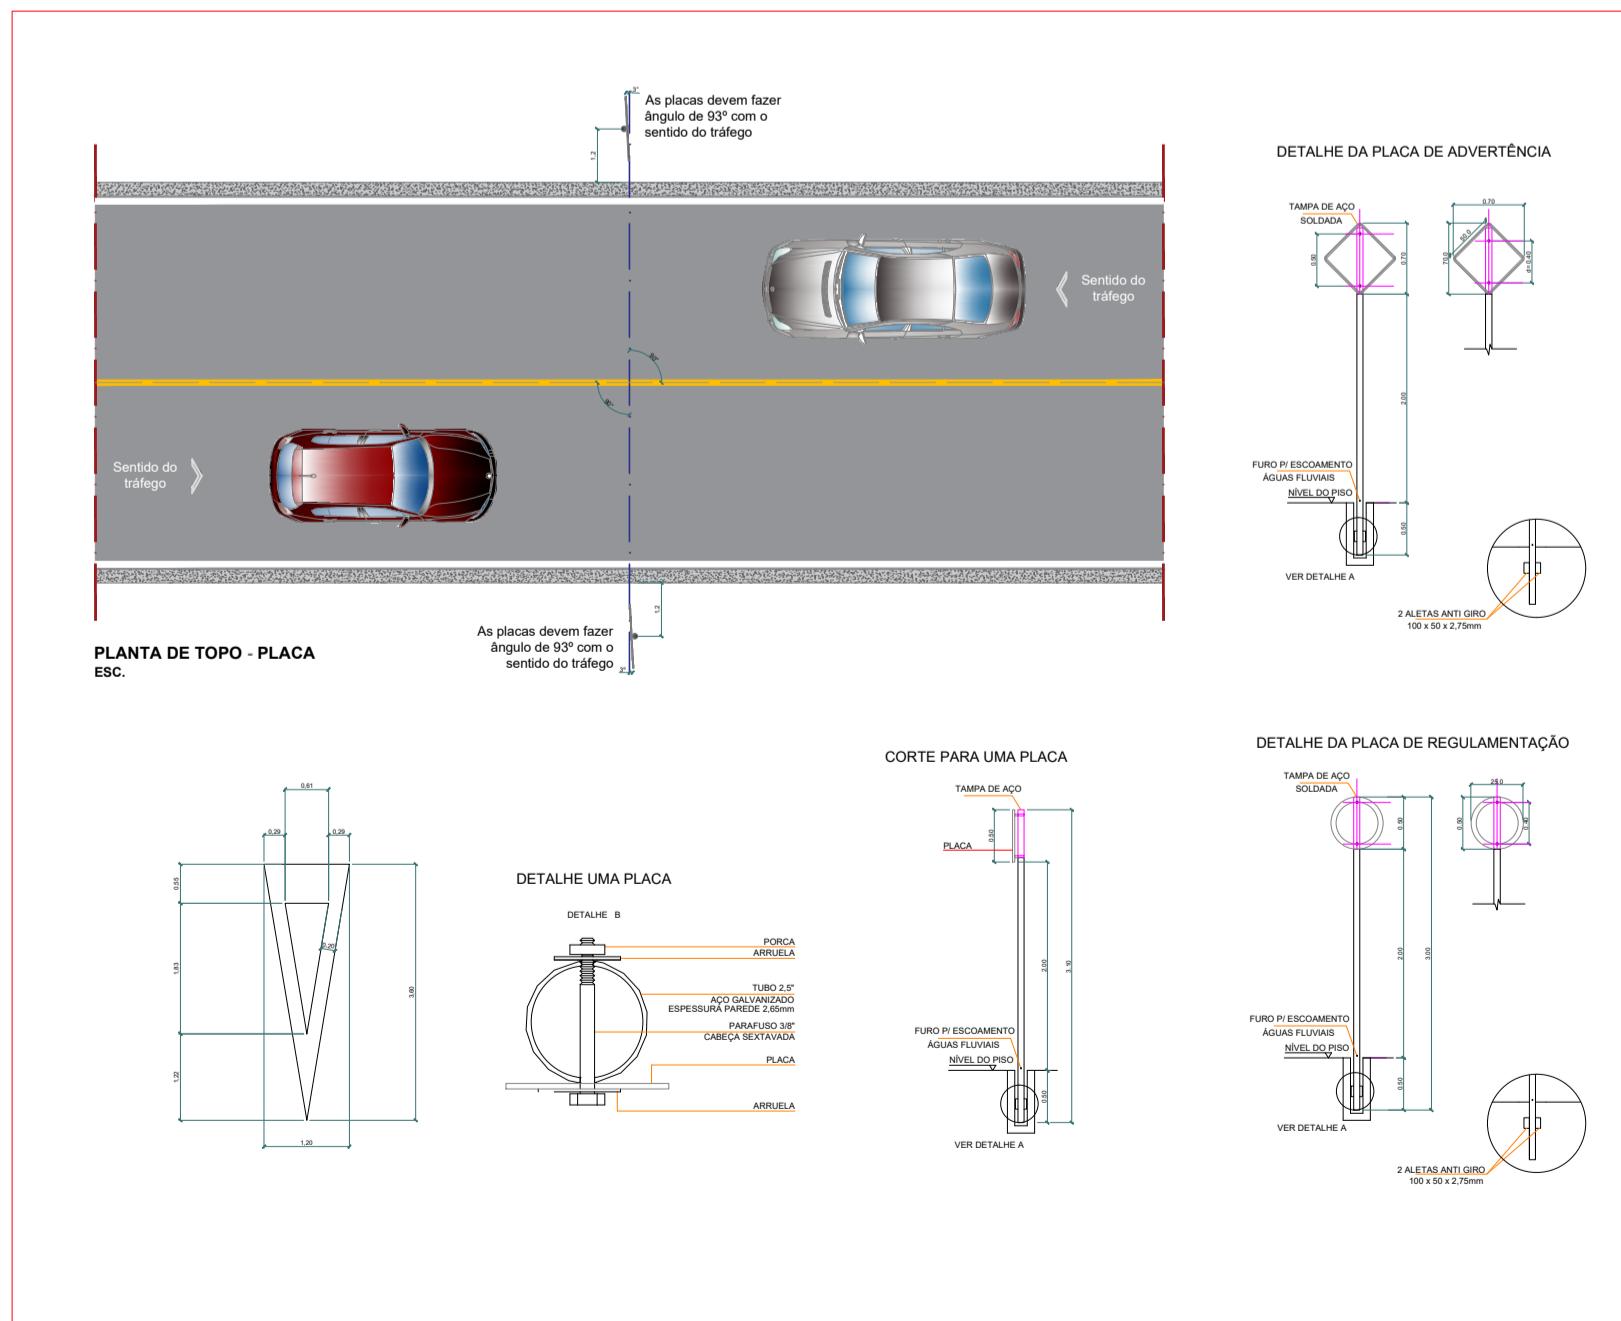

## QUADRANTE- 01

Escala: 1:750

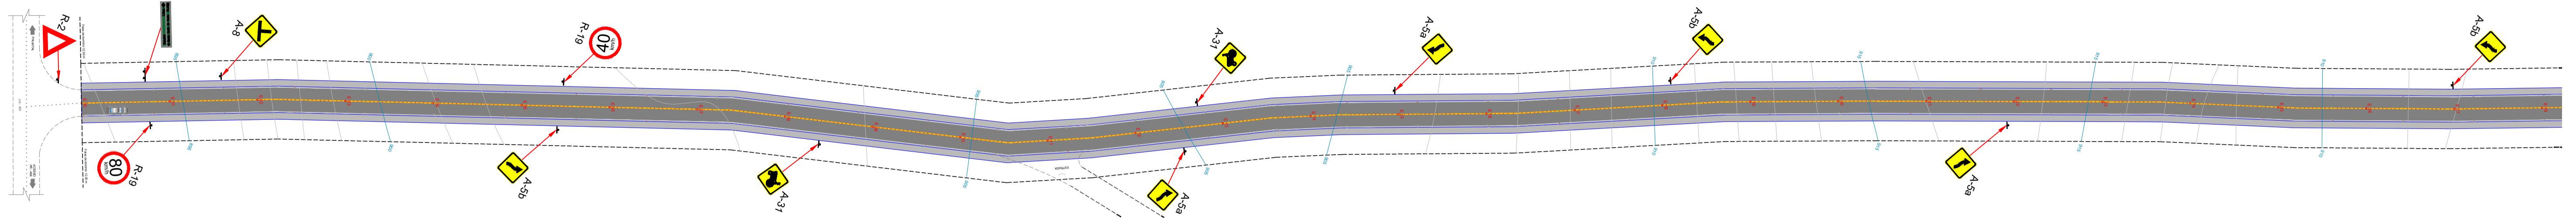

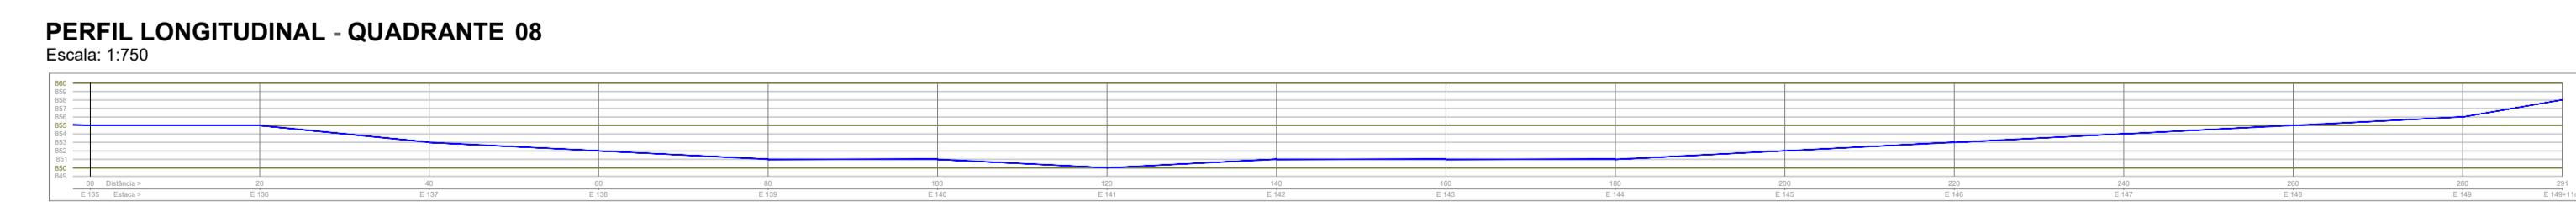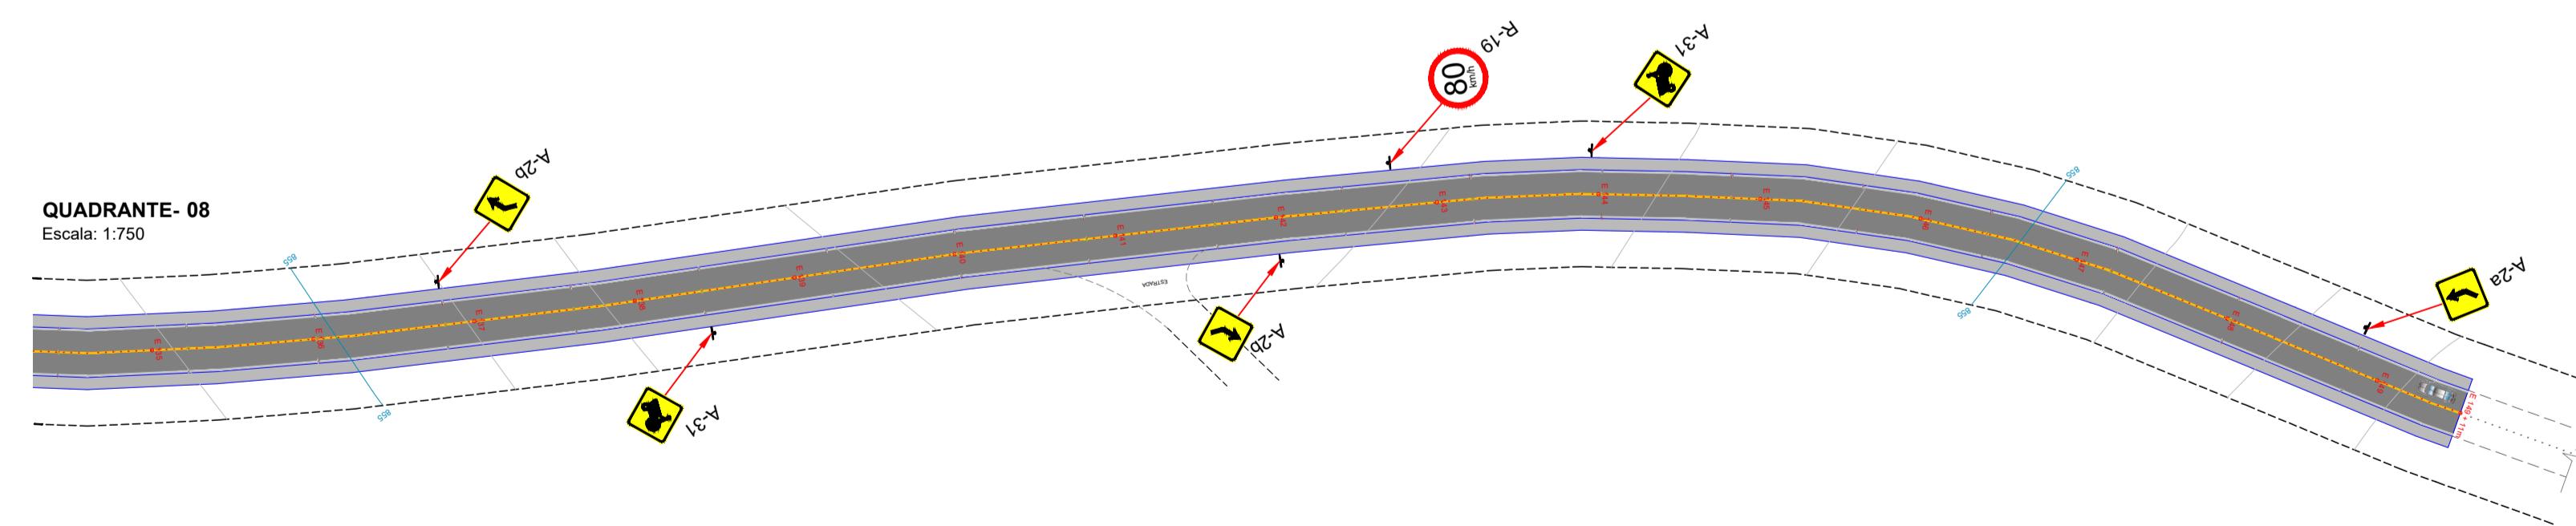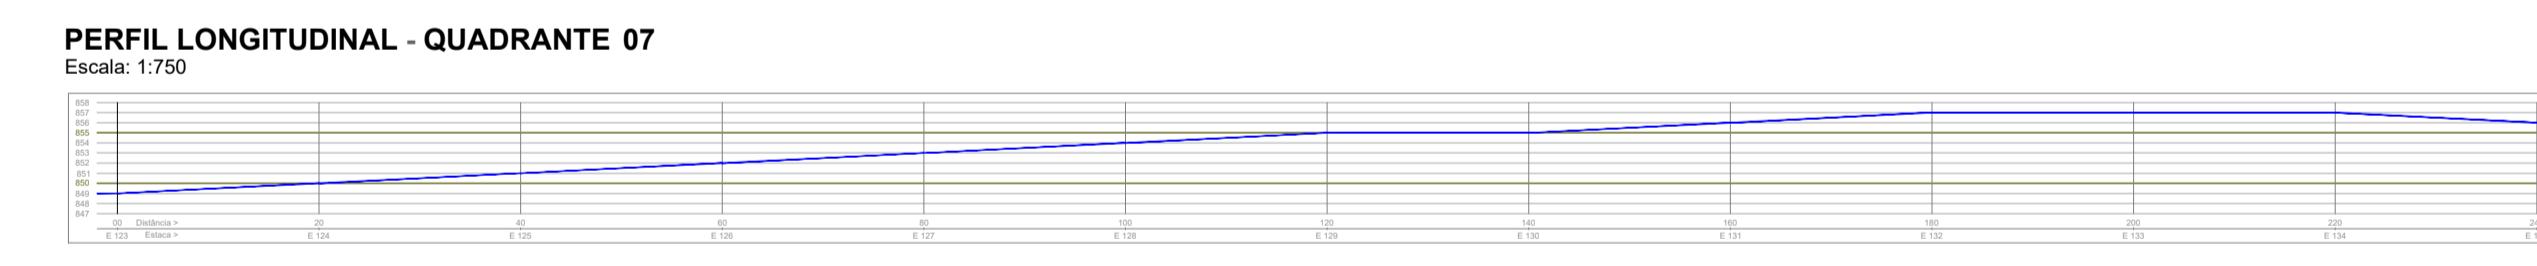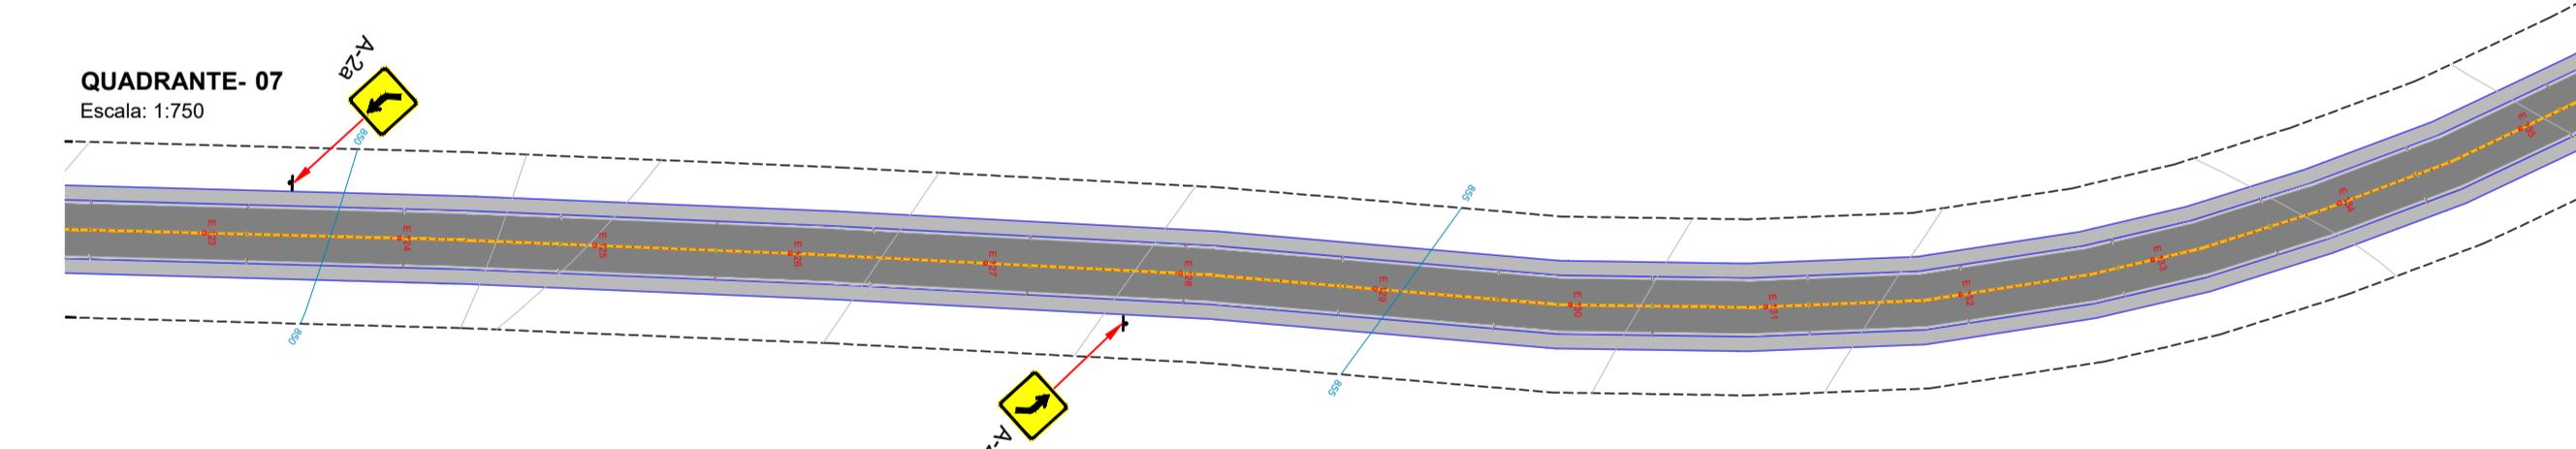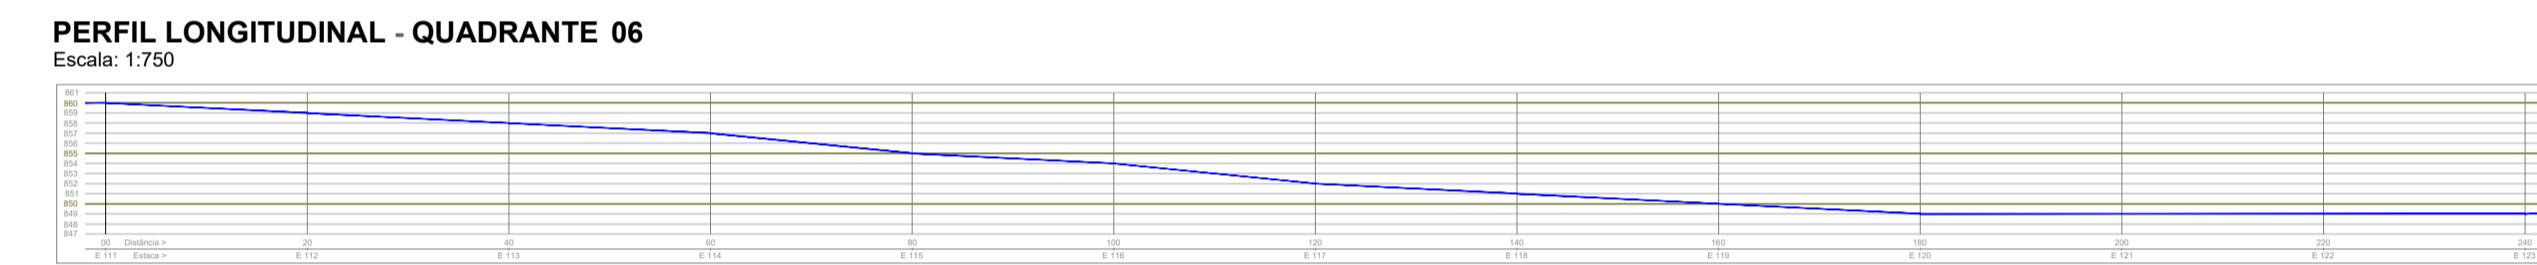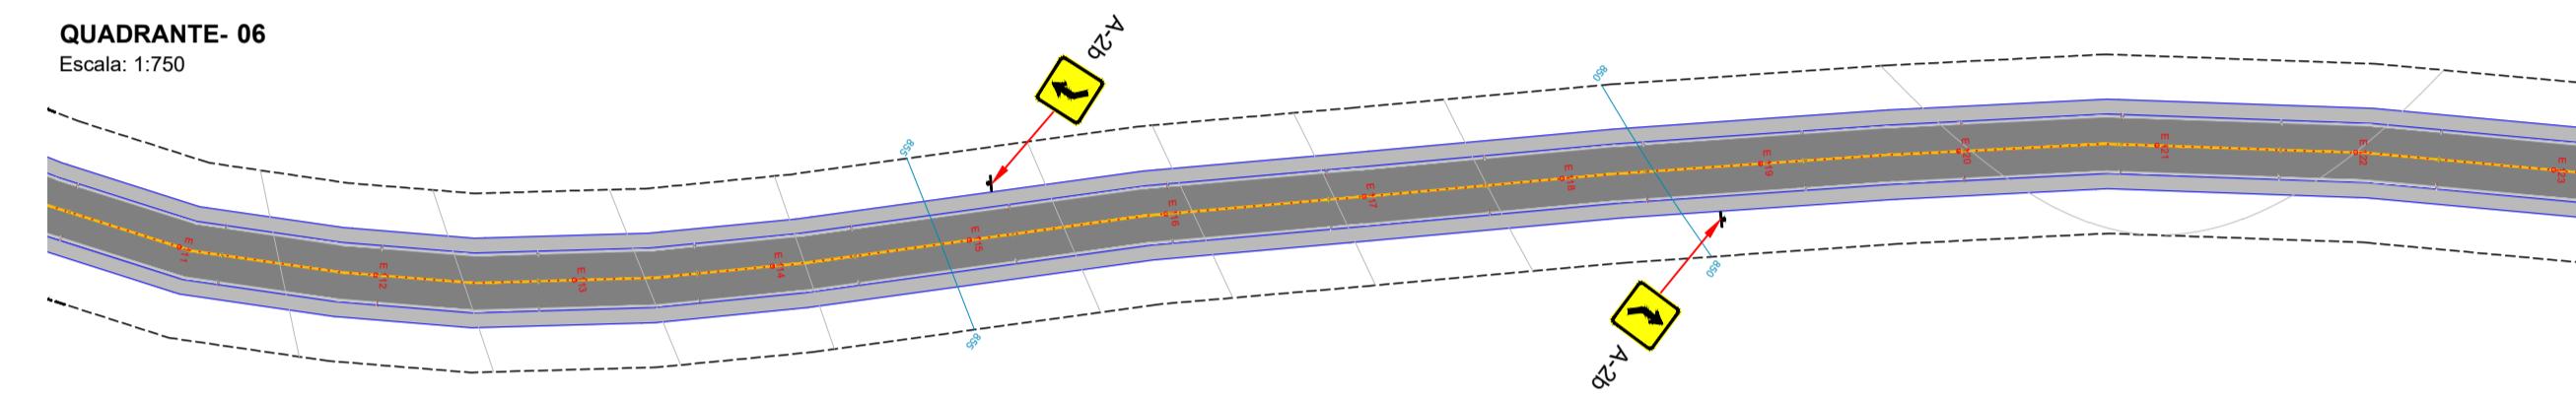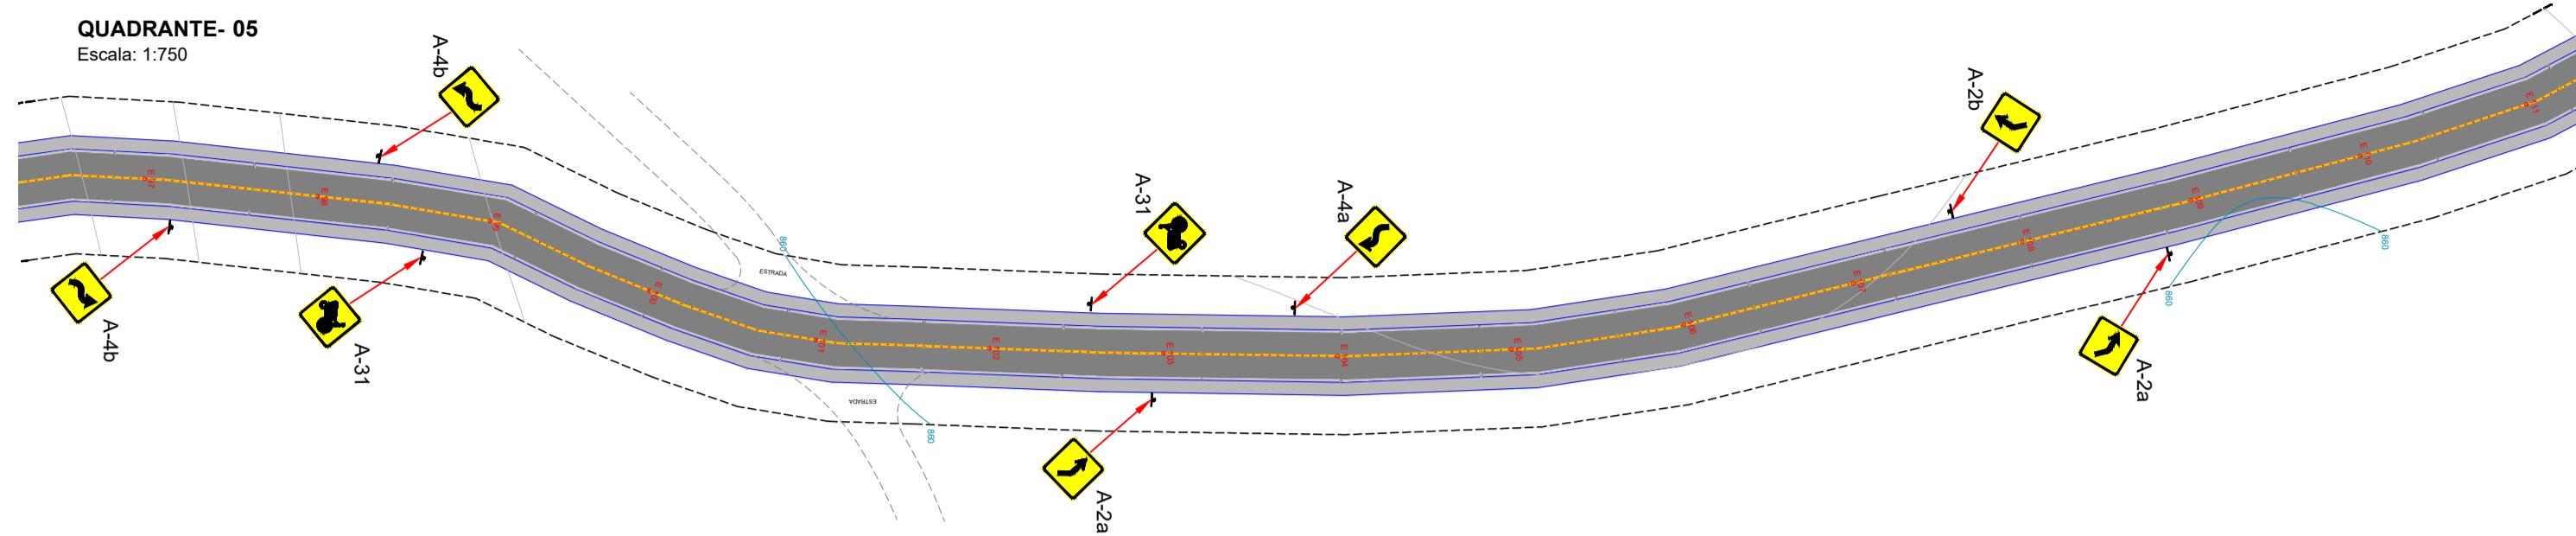

O PRESENTE PROJETO NÃO PODERÁ SER TRANSFERIDO, USADO OU COPIADO SEM A DEVIDA AUTORIZAÇÃO  
POR ESCRITO DO AUTOR DO PROJETO, SOB PENA DA LEI N° 9.610 DE DIREITOS AUTORAIS.

PREFEITURA / D.O.V



PREFEITURA  
MUNICIPAL DE  
**PALMITAL**



**PROJETO DE SINALIZAÇÃO**

OBRA: PAVIMENTAÇÃO EM C.B.U.Q. EM VIA RURAL

LOCAL: ESTRADA LINHA CANTUANA -  
(22J 384287.25 m E 7249129.62 m S até 22J 383080.07 m E 7251785.38 m S)

PROP.: MUNICÍPIO DE PALMITAL

REFERÊNCIA:  
- QUADRANTES - 05 AO 08  
- PERFIS LONGITUDINAIS - 05 AO 08

DESENHO:  
LEONARDO TITERICZ  
ESCALA:  
INDICADA  
DATA:  
06/10/2025

PROPRIETÁRIO:  
GESTÃO TÉCNICA - ENG. E PLANEJAMENTO URBANO LTDA | CNPJ: 40.977.301/0001-94  
CNPJ: 75.680.025/0001-82

PROJETO:  
GESTÃO TÉCNICA - ENG. E PLANEJAMENTO URBANO LTDA | CNPJ: 40.977.301/0001-94  
GUSTAVO KNOELL POMINI | CREA: 154160/D