





PREFEITURA / D.O.V

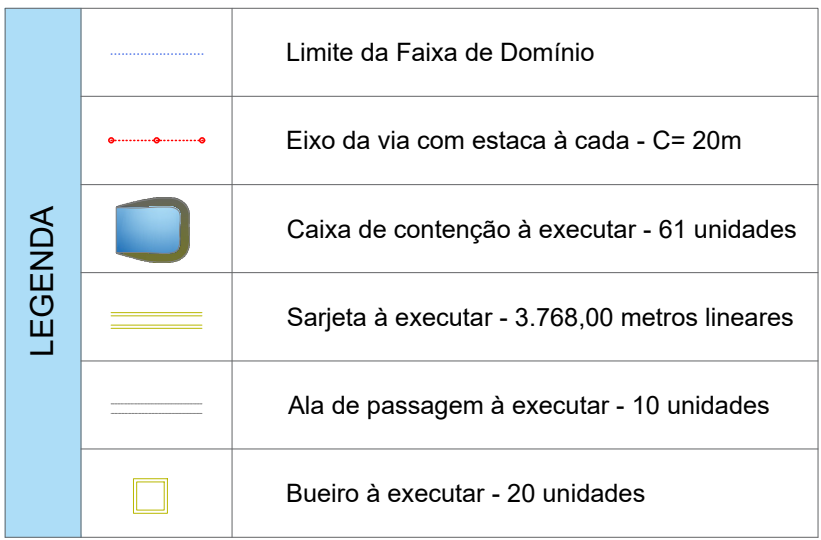

PREFEITURA
MUNICIPAL DE
PALMITAL

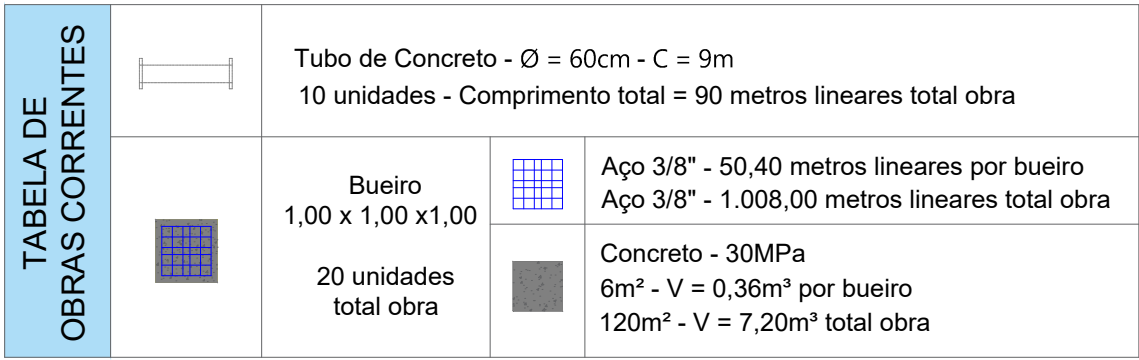

PROJETO DE DRENAGEM

OBRA: PAVIMENTAÇÃO EM C.B.U.Q. EM VIA RURAL

LOCAL: ESTRADA LINHA CANTUANA -
(22J 384287.25 m E 7249129.62 m S até 22J 383080.07 m E 7251785.38 m S)

PROP.: MUNICÍPIO DE PALMITAL

REFERÊNCIA:
IMPLANTAÇÃO | LOCALIZAÇÃO | DETALHES
COORDENADAS GEOGRÁFICAS | LEGENDAS



DESENHO:

ESCALA:	DATA:
INDICADA	06/10/202


FOLHA Nº
010
Nº F

PROPRIETÁRIO:
MUNICÍPIO DE PALMITAL
CNPJ: 75.680.025/0001-82

PROJETO:
GESTÃO TÉCNICA - ENG. E PLANEJAMENTO URBANO LTDA | CNPJ: 40.977.301/0001-
GUSTAVO KNOLL POMINI | CREA: 194160/D


QUADRANTE- 01

Escala: 1:750

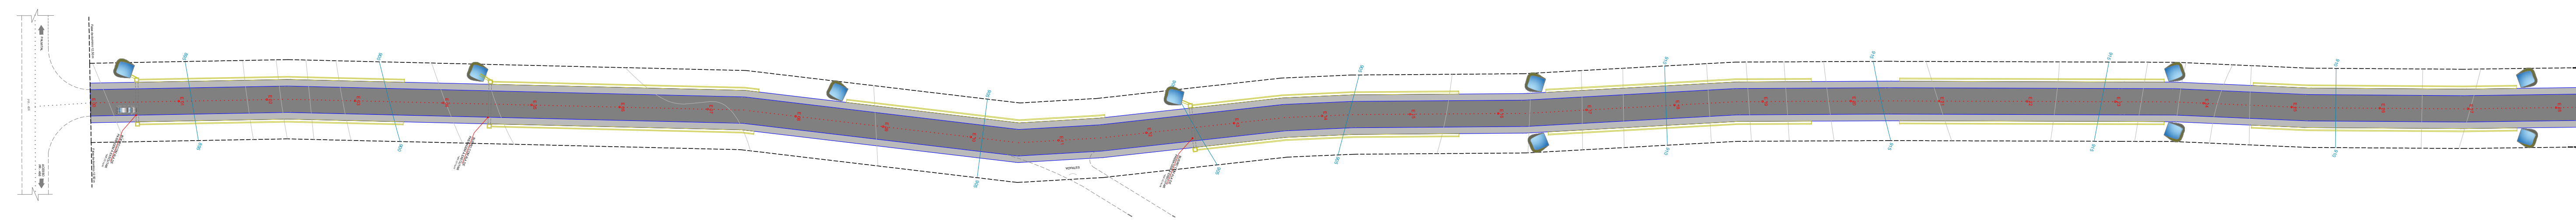


PERFIL LONGITUDINAL - QUADRANTE 01

Escala: 1:750

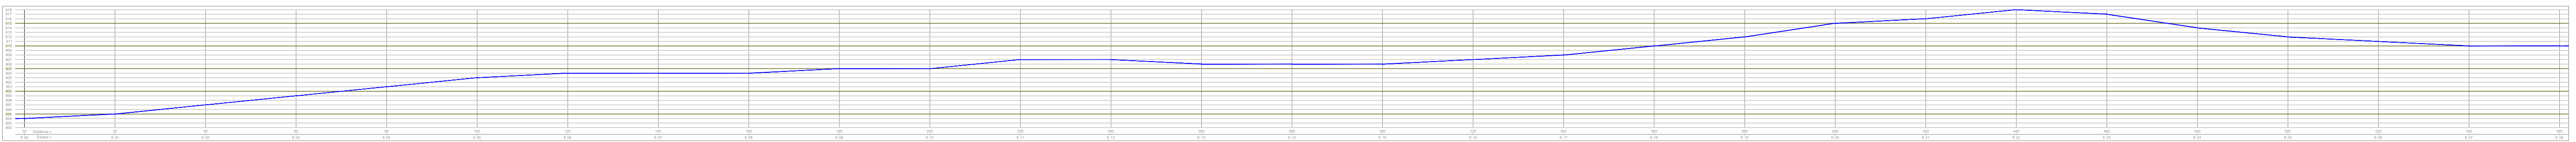


QUADRANTE- 02

Escala: 1:750

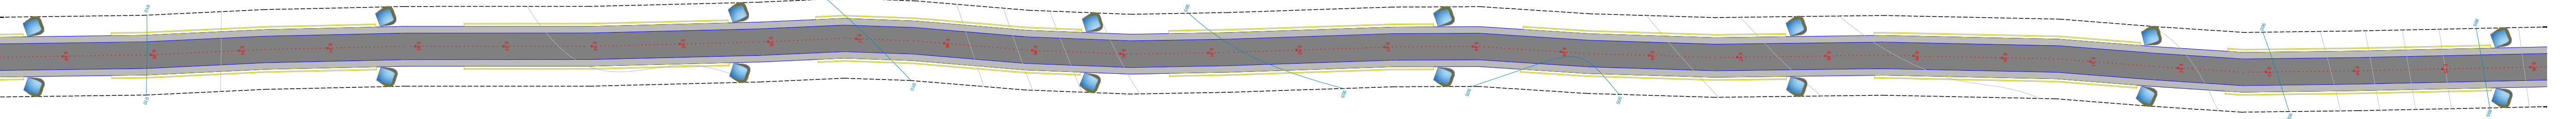


PERFIL LONGITUDINAL - QUADRANTE 02

Escala: 1:750

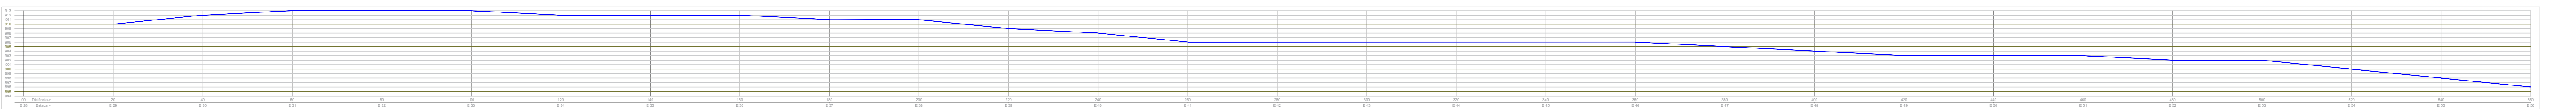


QUADRANTE- 03

Escala: 1:750

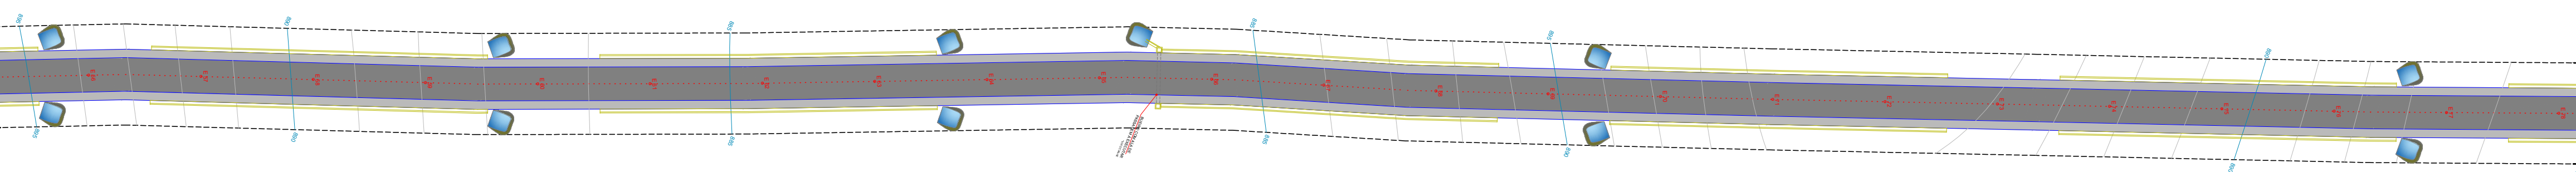


PERFIL LONGITUDINAL - QUADRANTE 03

Escala: 1:750

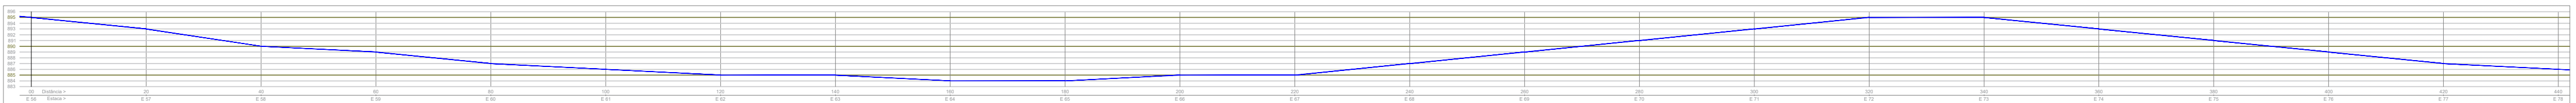


QUADRANTE- 04

Escala: 1:750

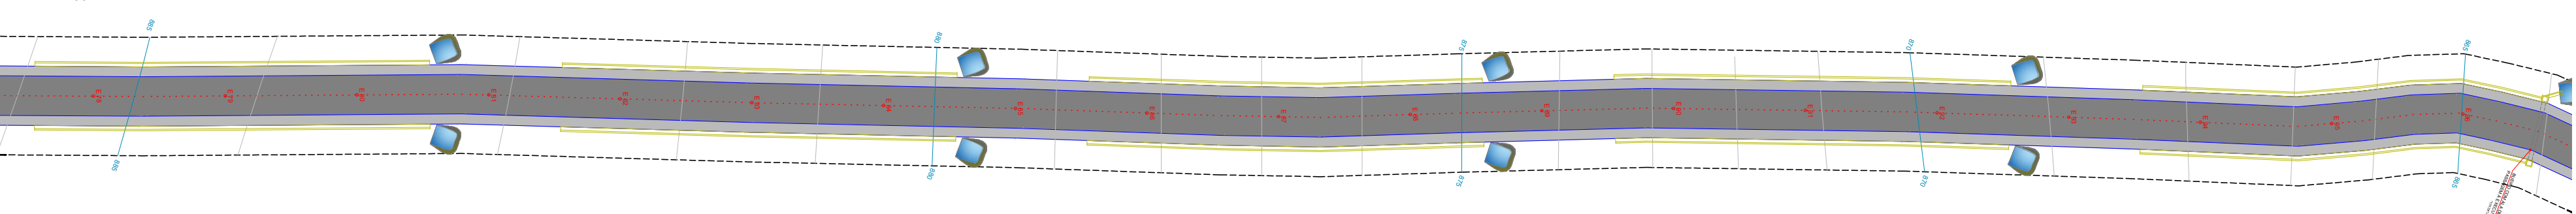

PERFIL LONGITUDINAL - QUADRANTE 04

Escala: 1:750

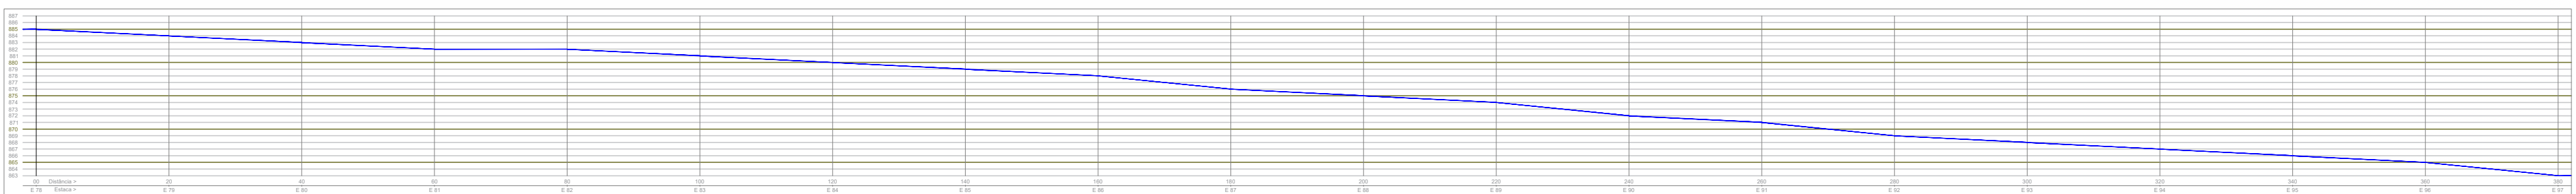

O PRESENTE PROJETO NÃO PODERÁ SER TRANSFERIDO, USADO OU COPIADO SEM A DEVIDA AUTORIZAÇÃO POR ESCRITO DO AUTOR DO PROJETO, SOB PENA DA LEI Nº 9.610 DE DIREITOS AUTORAIS.

PREFEITURA / D.O.V



PREFEITURA
MUNICIPAL DE
PALMITAL



PROJETO DE DRENAGEM


OBRA: PAVIMENTAÇÃO EM C.B.U.Q. EM VIA RURAL

LOCAL: ESTRADA LINHA CANTUANA -
(22J 384287.25 m E 7249129.62 m S até 22J 383080.07 m E 7251785.38 m S)

PROP.: MUNICÍPIO DE PALMITAL

REFERÊNCIA:

- QUADRANTES - 01 AO 04
- PERFIS LONGITUDINAIS - 01 AO 004

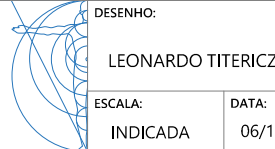

DESENHO:

LEONARDO TITERICZ

ESCALA:

DATA:

INDICADA: 06/10/2025

FOLHA Nº:

02


04

Nº FOLHAS


PROPRIETÁRIO:
MUNICÍPIO DE PALMITAL
CNPJ: 75.680.025/0001-82

PROJETO:
GESTÃO TÉCNICA - ENG. E PLANEJAMENTO URBANO LTDA | CNPJ: 40.977.301/0001-94
GUSTAVO KNOLL POMINI | CREA: 194160/D


QUADRANTE- 05
Escala: 1:750

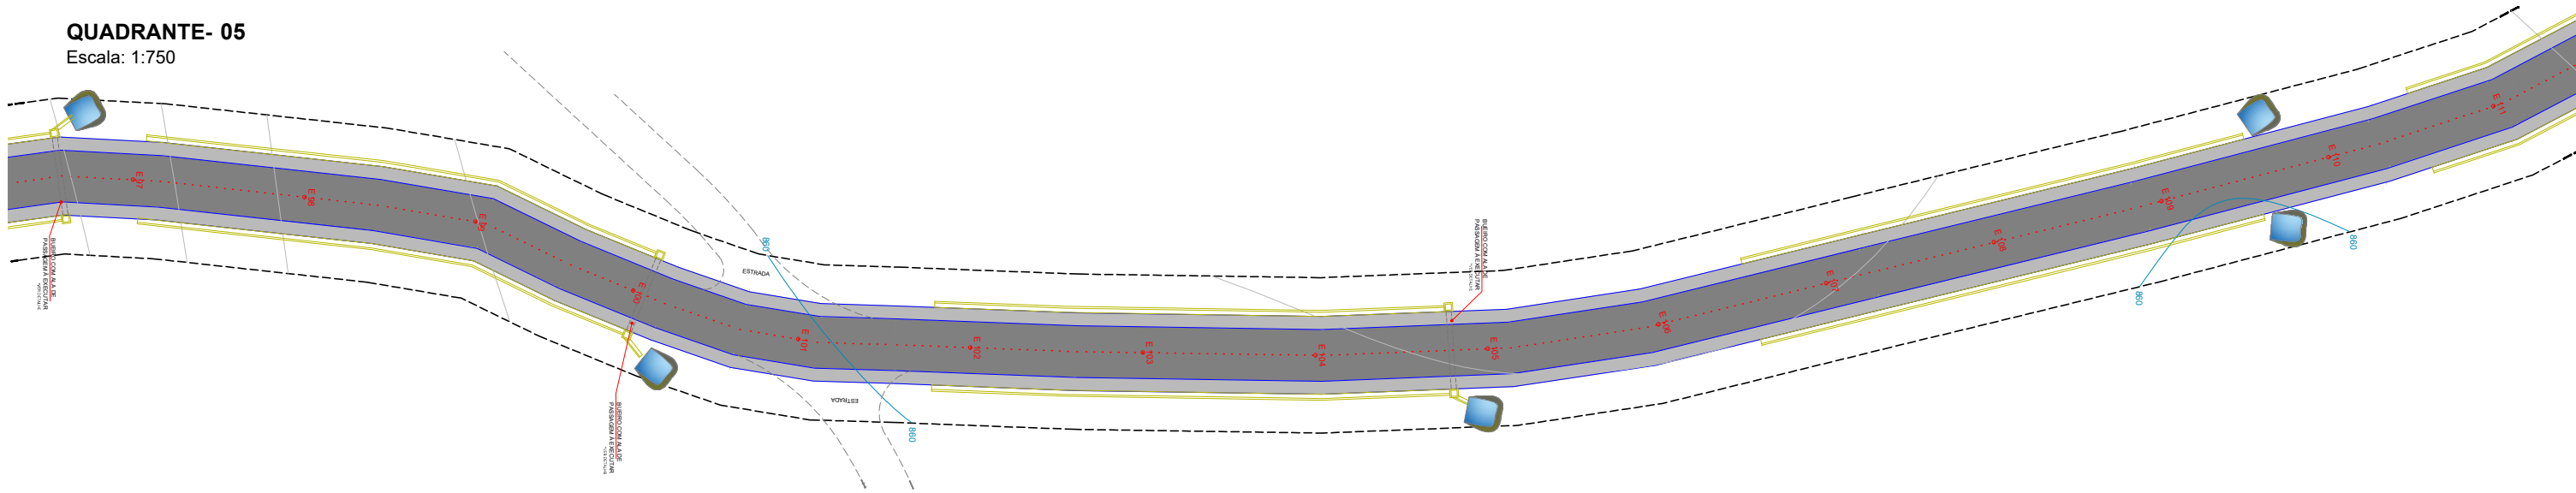


PERFIL LONGITUDINAL - QUADRANTE 05
Escala: 1:750

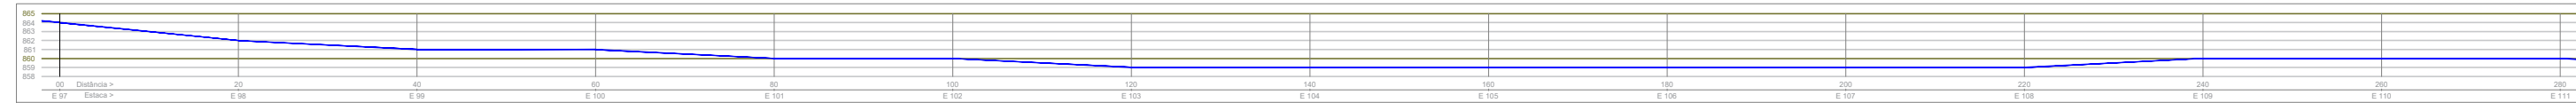


QUADRANTE- 06
Escala: 1:750

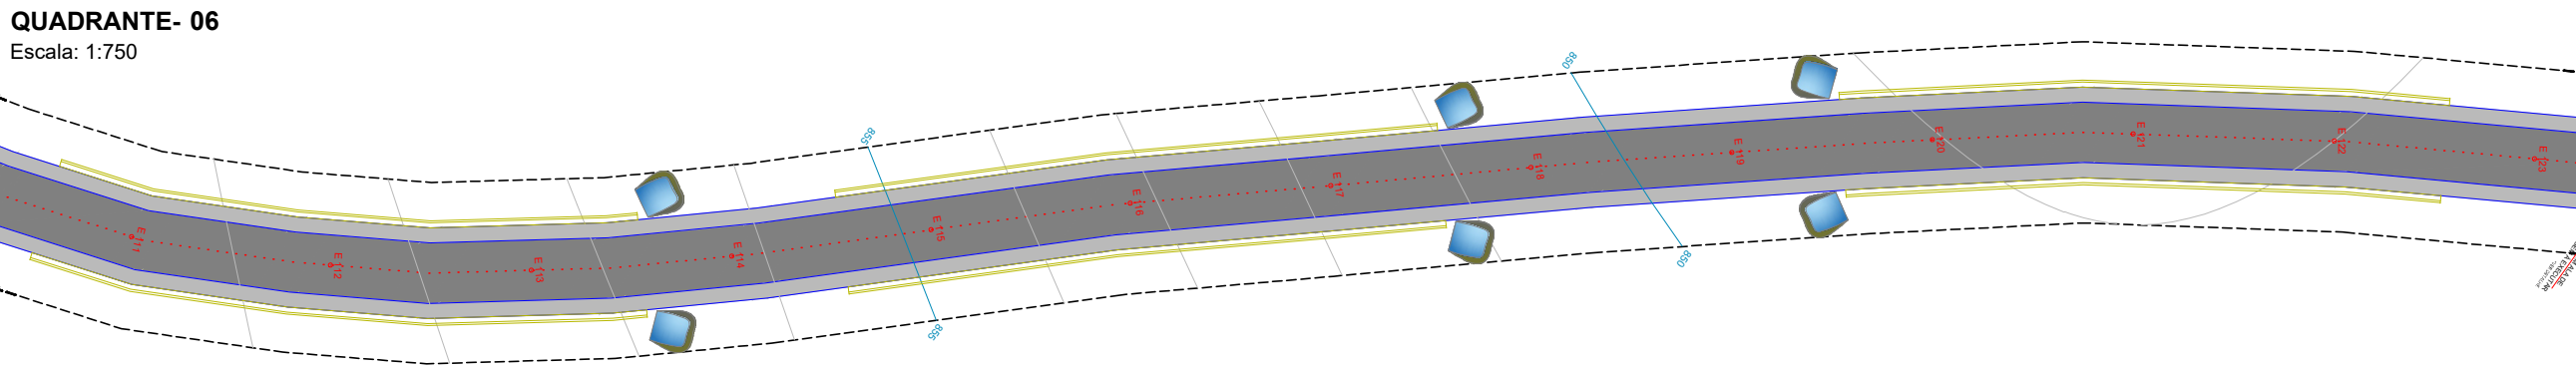


PERFIL LONGITUDINAL - QUADRANTE 06
Escala: 1:750

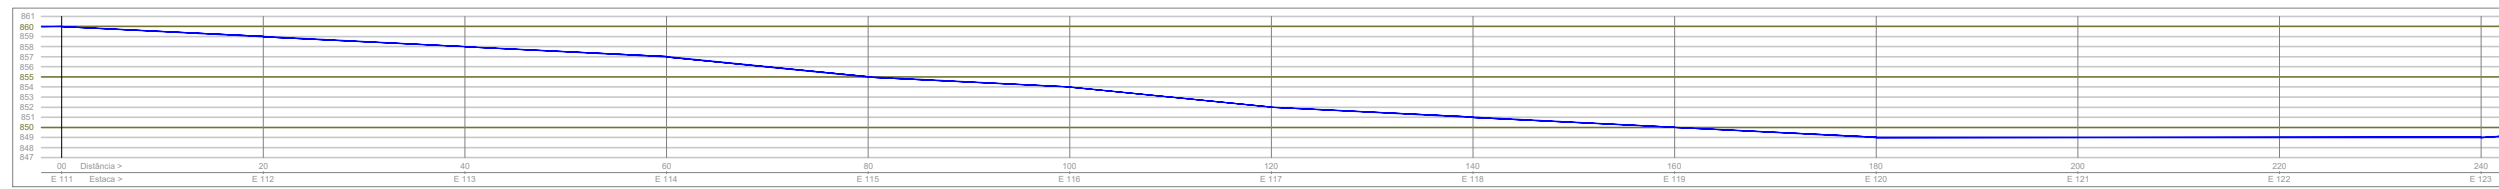


QUADRANTE- 07
Escala: 1:750

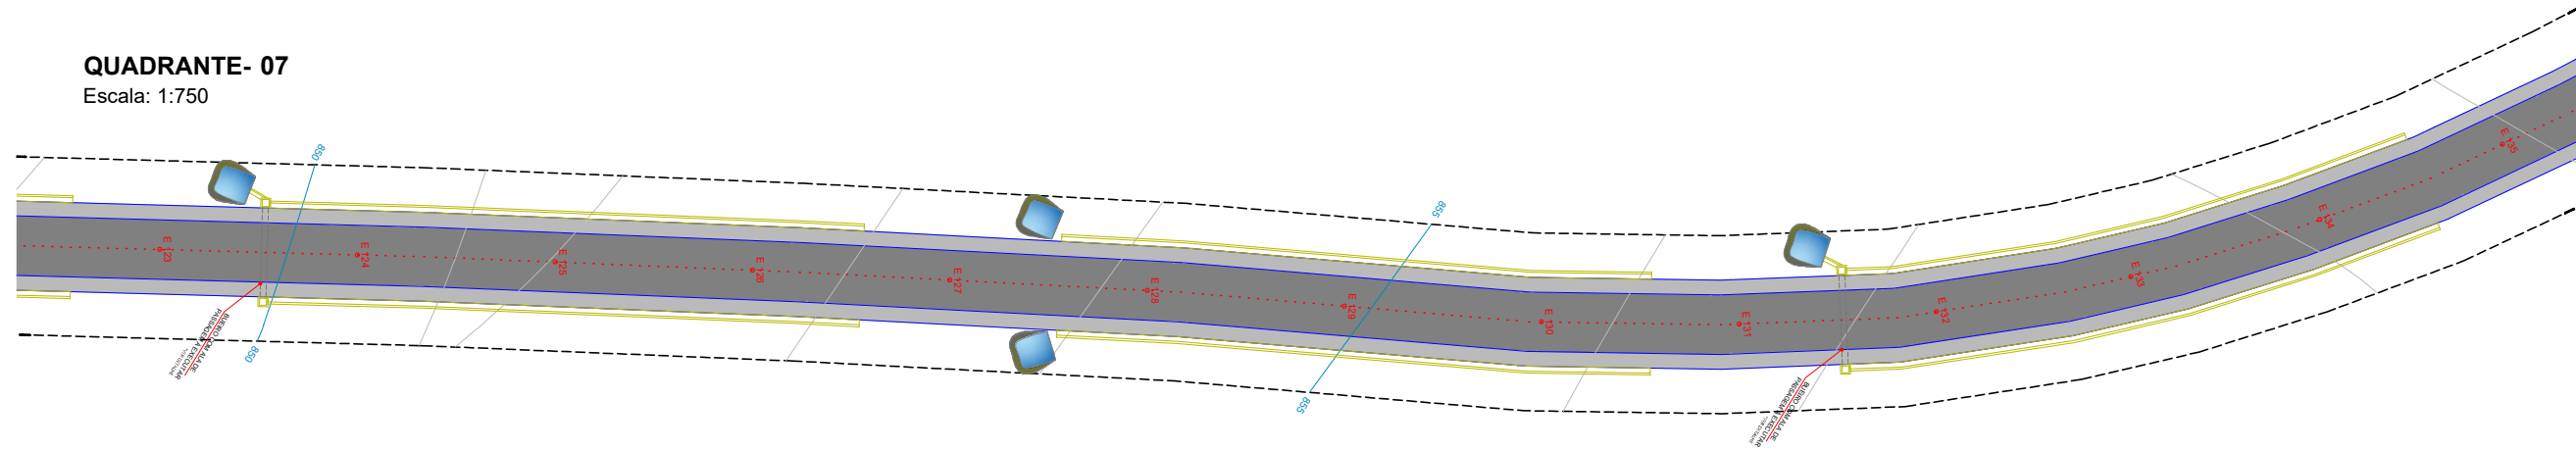


PERFIL LONGITUDINAL - QUADRANTE 07
Escala: 1:750

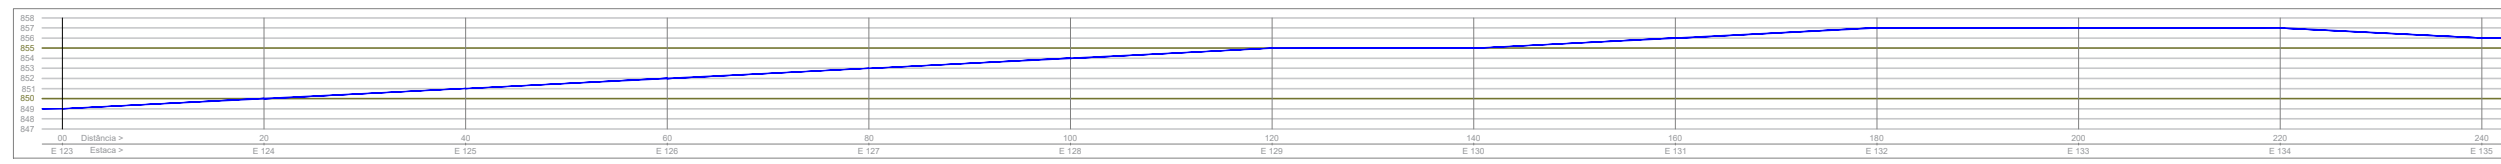

QUADRANTE- 08
Escala: 1:750

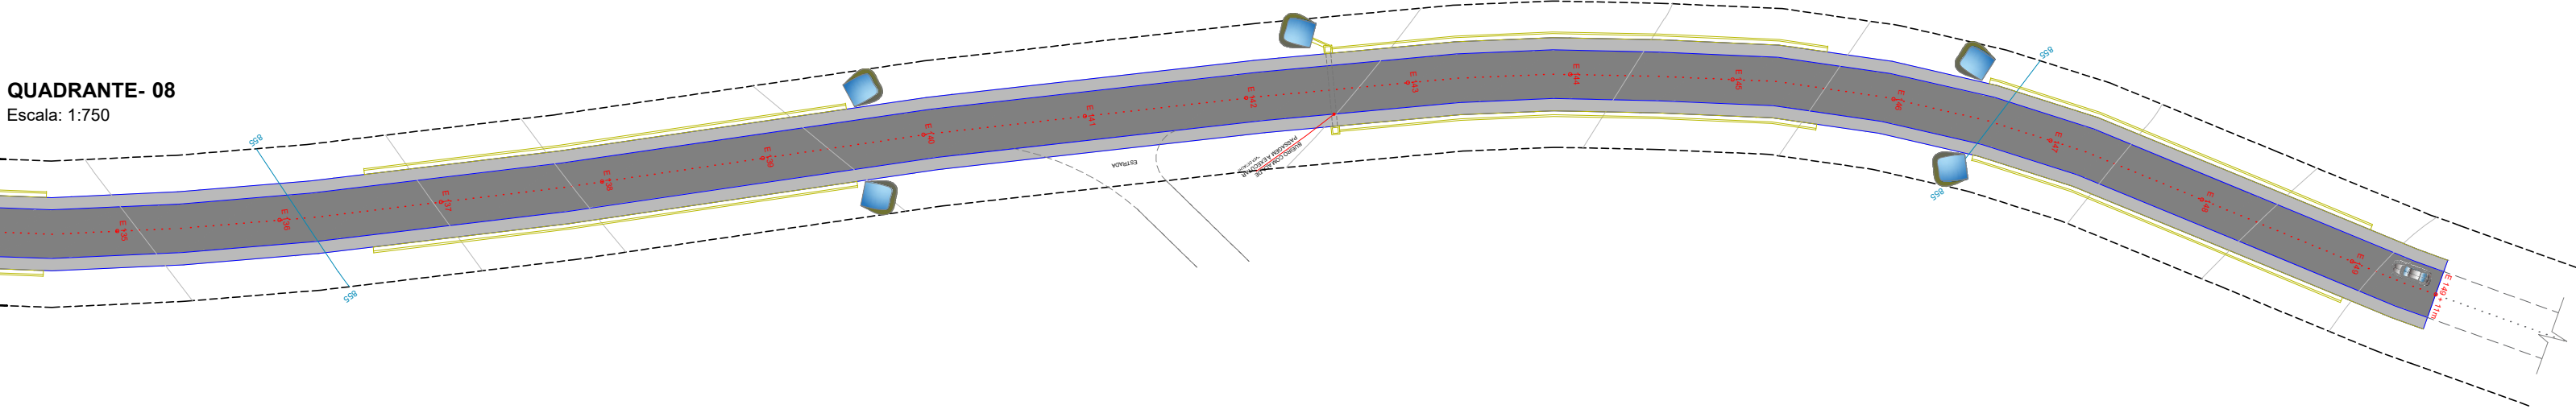

PERFIL LONGITUDINAL - QUADRANTE 08
Escala: 1:750

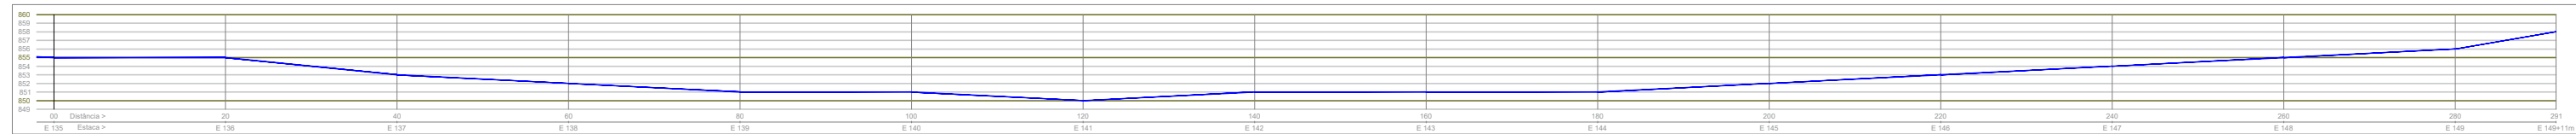

O PRESENTE PROJETO NÃO PODERÁ SER TRANSFERIDO, USADO OU COPIADO SEM A DEVIDA AUTORIZAÇÃO POR ESCRITO DO AUTOR DO PROJETO, SOB PENA DA LEI Nº 9.610 DE DIREITOS AUTORAIS.

PREFEITURA / D.O.V



PREFEITURA
MUNICIPAL DE
PALMITAL



PROJETO DE DRENAGEM

OBRA: PAVIMENTAÇÃO EM C.B.U.Q. EM VIA RURAL

LOCAL: ESTRADA LINHA CANTUANA -
(22J 384287.25 m E 7249129.62 m S até 22J 383080.07 m E 7251785.38 m S)

PROP.: MUNICÍPIO DE PALMITAL

REFERÊNCIA:
- QUADRANTES - 05 AO 08
- PERFIS LONGITUDINAIS - 05 AO 08

DESENHO:
LEONARDO TITERICZ
ESCALA:
INDICADA
DATA:
06/10/2025

FOLHA Nº:
03
04
Nº FOLHAS

PROPRIETÁRIO:
MUNICÍPIO DE PALMITAL
CNPJ: 75.680.025/0001-82

PROJETO:
GESTÃO TÉCNICA - ENG. E PLANEJAMENTO URBANO LTDA | CNPJ: 40.977.301/0001-94
GUSTAVO KNOLL POMINI | CREA: 194160/D

O PRESENTE PROJETO NÃO PODERÁ SER TRANSFERIDO, USADO OU COPIADO SEM A DEVIDA AUTORIZAÇÃO POR ESCRITO DO AUTOR DO PROJETO, SOB PENA DA LEI Nº 9.610 DE DIREITOS AUTORAIS.

PREFEITURA / D.O.V



PREFEITURA MUNICIPAL DE
PALMITAL



PROJETO DE DRENAGEM

OBRA: PAVIMENTAÇÃO EM C.B.U.Q. EM VIA RURAL

LOCAL: ESTRADA LINHA CANTUANA -
(22J 384287.25 m E 7249129.62 m S até 22J 383080.07 m E 7251785.38 m S)

PROP.: MUNICÍPIO DE PALMITAL

REFERÊNCIA:
- PERFIS TRANSVERSAIS - 00 AO 150

DESENHO:
LEONARDO TITERICZ
ESCALA:
INDICADA
DATA:
06/10/2025
FOLHA Nº:
04
Nº FOLHAS

PROPRIETÁRIO:
MUNICÍPIO DE PALMITAL
CNPJ: 75.680.026/0001-82
PROJETO:
GESTÃO TÉCNICA - ENG. E PLANEJAMENTO URBANO LTDA | CNPJ: 40.977.301/0001-94
GUSTAVO KNOELL POMINI | CREA: 194160/D