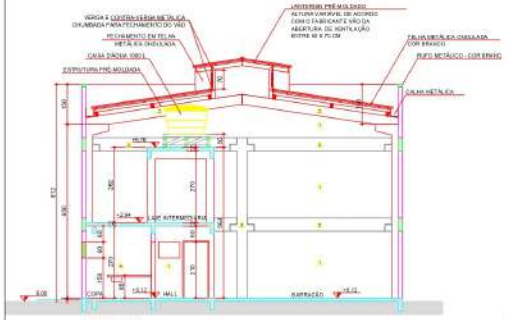

CORTE AA
ESCALA 1:100

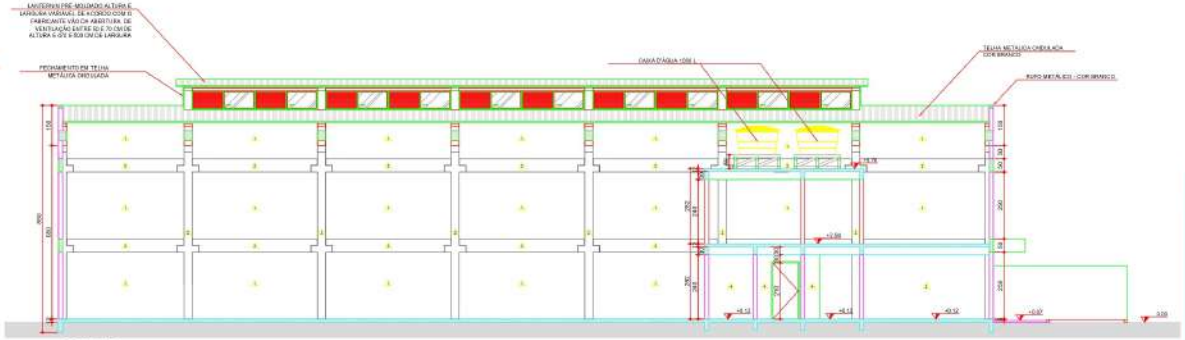

CORTE BB
ESCALA 1:100

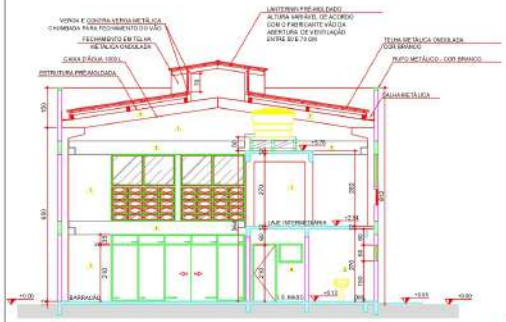

CORTE CC
ESCALA 1:100

CORTE DD
ESCALA 1:100

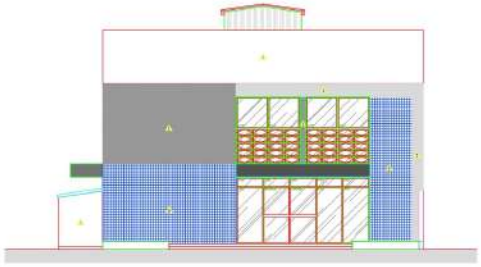

ELEVAÇÃO 1 - FRONTAL
ESCALA 1:100

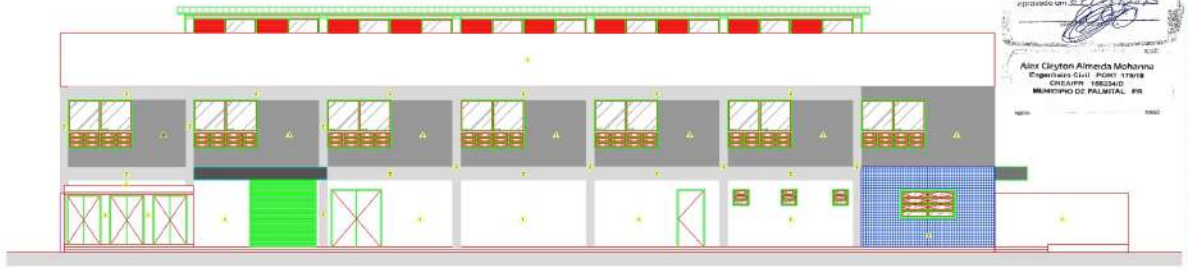

ELEVAÇÃO 2 - LATERAL ESQUERDA
ESCALA 1:100

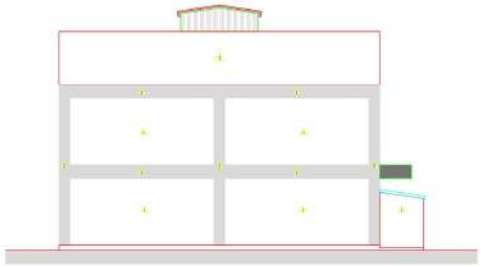

ELEVAÇÃO 3 - FUNDOS
ESCALA 1:100

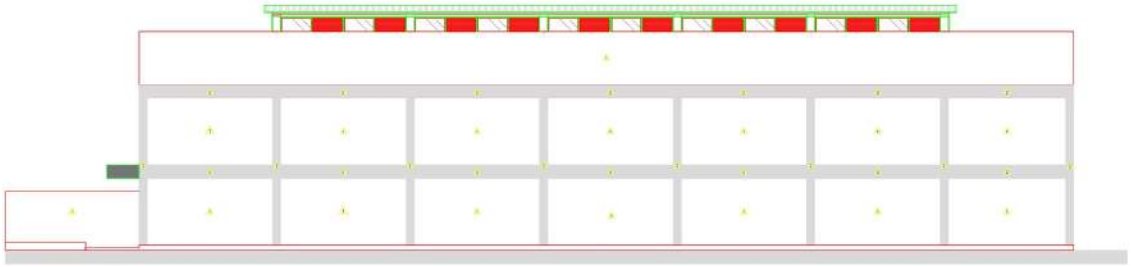

ELEVAÇÃO 4 - LATERAL ESQUERDA
ESCALA 1:100

PROJETO APROVADO
O projeto está em conformidade e aprovado em 2/2/2022
Alex Clayton Almeida Mohanna
Engenheiro Civil - PGMT 17.0018
CREA/PR 108234/D
MUNICÍPIO DE PALMITAL - PR

TABELA DE REVESTIMENTOS

PISO

COD.	ESPECIFICAÇÃO
1	CIMENTO ALISADO
2	CERAMICA 60X60 NA COR CONCRETO - REF. CERAL 1113008 OU SIMILAR

PAREDES

COD.	ESPECIFICAÇÃO
1	GRAFIATO FOSCA NA COR BRANCA - REF. CORAL OU SIMILAR
2	GRAFIATO FOSCA NA COR CINZA - REF. CORAL OU SIMILAR
3	GRAFIATO FOSCA NA COR CHUMBO - REF. CORAL OU SIMILAR
4	CERÂMICA 25x35cm ESMALTADO COR BRANCA REF. INCEFRA RV133700 OU SIMILAR E REJUNTE BRANCO
5	PASTILHA 10X10 NA COR AZUL E REJUNTE PRETO - REF. STRUFALDI COBALTO CCD.1050 OU SIMILAR
6	PINTURA ACRILICA FOSCA NA COR BRANCA - REF. CORAL OU SIMILAR
7	PINTURA ACRÍLICA FOSCA NA COR CINZA - REF. CORAL PLANTINA OU SIMILAR

TETO

COD.	ESPECIFICAÇÃO
1	LAJE COM PINTURA ACRÍLICA FOSCA NA COR BRANCA REF.
3	SEM FORRO

TABELA DE ESQUADRIAS

PORTAS

COD.	LARGURA	ALTURA	PEITORIL	QUANT.	ABERTURA	ACABAMENTO
P1	90	210	-	01	1 FOLHA ABRIR	MADEIRA PINTADA NA COR CHUMBO
P2	90	210	-	02	1 FOLHA ABRIR	MADEIRA PINTADA NA COR CHUMBO COM PROTEÇÃO DE INOX NA PARTE INFERIOR
P3	80	210	-	01	1 FOLHA ABRIR	MADEIRA PINTADA NA COR CHUMBO
P4	180	210	-	01	2 FOLHAS ABRIR	AÇO GALVANIZADO COM PINTURA COR VERMELHA
P5	90	210	-	01	1 FOLHA ABRIR	AÇO GALVANIZADO COM PINTURA COR CHUMBO
PJ1	500	250	-	01	2 FOLHAS CORRER E 3 FIXAS COM BANDEIRA	VIDRO LAMINADO 8MM VIDRO TEMPERADO 8MM ALUMINIO ANODIZADO NA COR NATURAL
PE	250	250	-	01	ENROLAR	AÇO GALVANIZADO NA COR CHUMBO
PT	120	180	-	03	2 FOLHAS ABRIR	AÇO GALVANIZADO COM TELA NA COR CHUMBO

JANELAS

COD.	LARGURA	ALTURA	PEITORIL	QUANT.	ABERTURA	ACABAMENTO
J1	200	100	110	01	BASCULANTE	VIDRO INCOLOR 4MM ALUMINIO NA COR NATURAL
J2	60	60	150	04	BASCULANTE	VIDRO INCOLOR 4MM ALUMINIO NA COR NATURAL
J3	200	100	110	01	1 FOLHA FIXA	VIDRO INCOLOR 4MM ALUMINIO NA COR NATURAL
J4	240	180	70	07	2 FOLHAS FIXAS BASCULANTE	ALUMINIO NA COR NATURAL VIDRO INCOLOR 4mm NA FOLHA FIXA VIDRO FUMÊ 4mm NA BASCULANTE
J5	500	250	-	01	2 FOLHAS FIXAS BASCULANTE	ALUMINIO NA COR NATURAL VIDRO INCOLOR 4mm NA FOLHA FIXA VIDRO FUMÊ 4mm NA BASCULANTE
J6	235	70	-	20	1 FOLHA FIXA 1 FOLHA VENEZIANA	VIDRO INCOLOR 4MM ALUMINIO NA COR NATURAL

PREFEITURA MUNICIPAL DE PALMITAL
SECRETARIA DE PLANEJAMENTO ENGENHARIA

BANCO DE PROJETOS DE EDIFICAÇÕES

PROPRIETÁRIO: PREFEITURA MUNICIPAL DE PALMITAL-PR
ROBERTO CARLOS ROSSI 086430879-91
ROBERTO CARLOS ROSSI
PREFEITO MUNICIPAL
CRPC: PA-086.630/001-68

RESPONSÁVEL TÉCNICO MUNICIPIO
ALEX CLEYTON ALMEIDA MOHANNA
ALEX CLEYTON ALMEIDA MOHANNA
ALEX CLEYTON ALMEIDA MOHANNA
ENGENHEIRO CIVIL
CREA-PR: 108234-D

OBRA: ESPAÇO PARANÁ / INDUSTRIAL (IMPLANTAÇÃO INDUSTRIAL - PROJETO 1)
LOCAL: LOTEAMENTO INDÚSTRIAL PALMITAL-PR, CEP 85270-000, RUA PROJETADA X ENTRE RUA R.05 E RUA MARICATO.
ÁREA A CONSTRUIR: 481,75 m²
MUNICÍPIO: PALMITAL-PR
TIPO: CONSTRUÇÃO
AUTORES:
PROJ. PADRÃO: ARQ. SILVIA ROSA BOLINCE BRAZA - ARQUITETO - CAU A47.533-1
RESP. PROF.: ARQ. THIAGO DERNELLE BALLOTE MOREIRA - CAU A108.038-5
PROJ. SIT/IMPLANTAÇÃO:
RESP. PROF.: ENG ALEX CLEYTON ALMEIDA MOHANNA - CREA-PR: 108234/D
RESP. TÉCNICO OBRA:
RESP. PROF.: ENG ALEX CLEYTON ALMEIDA MOHANNA - CREA-PR: 108234/D

PROJETO: **ARQUITETÔNICO**
REFERÊNCIA: **CORTES E ELEVAÇÕES**

DESENHO: THIAGO
DATA: JAN/2022 - 2021
ESCALA DO DESENHO: INDICADA
ARQUIVO: ARQ_PREFEITURA_PALMITAL_PR_ESPAÇO PARANÁ INDUSTRIAL

ECO PRO

PROJETO ADERIDO AO BANCO DE PROJETOS DE EDIFICAÇÕES SEG PROJEC, POR INTERMÉDIO DO CONVÊNIO FIRMADO ENTRE A PARANÁ EDIFICAÇÕES E MINISTÉRIO, POR INTERMÉDIO DA SECRETARIA DO DESENVOLVIMENTO URBANO E OBRAS PÚBLICAS

ARQ 03 07