

PREFEITURA MUNICIPAL DE PALMITAL

DEPARTAMENTO DE ENGENHARIA

PRANCHA
03/03

OBRA:
PROJETO DE PAVIMENTAÇÃO POLIÉDRICA LOC. RIO GUABIRÓBA


ENDEREÇO DA OBRA:
ESTRADA RURAL LOCALIDADE RIO GUABIRÓBA.

CONTEÚDO:
PLANTA LOCAÇÃO PAVIMENTAÇÃO POLIÉDRICA.

PROPRIETÁRIO: _____ RESPONSÁVEL TÉCNICO PELO PROJETO: _____

Prefeito Valdenei de Souza
Prefeitura Municipal de Palmital
CNPJ: 75.680.025/0001-82

Alex Cleyton Almeida Mohanna
Engenheiro Civil - CREA-PR 156234/D

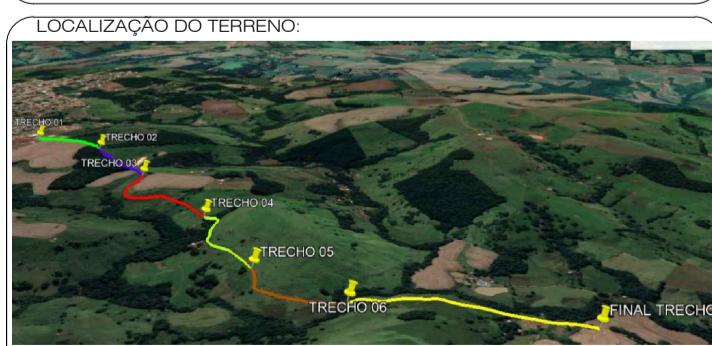

AUTENTICAÇÕES

DESENHO: Alex ESCALA: 1:4000

Palmital, 01 de Dezembro de 2021.