

PLANTA DE LOCAÇÃO
ESCALA 1:200




Imagem de Referência (Paver Intertravado)




Imagem de Referência (Meio-fio Pré-moldado)



Imagem de Referência (Grama - São Carlos)

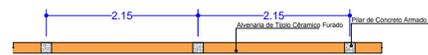


PLANTA DISTANCIAMENTO DE PILARES NOS MUROS
ESCALA 1:25

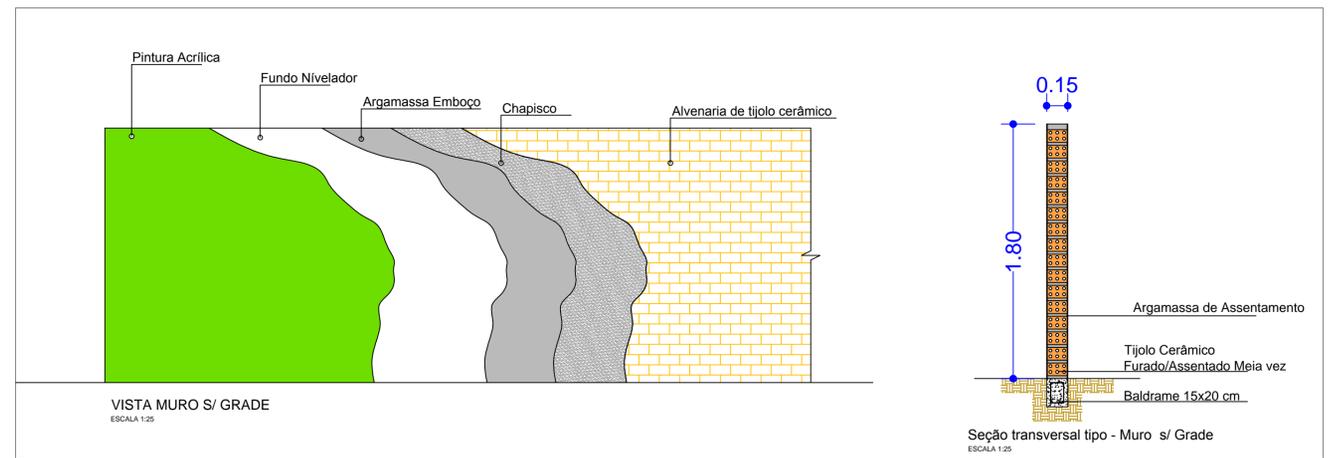


VISTA MURO S/ GRADE
ESCALA 1:25

Seção transversal tipo - Muro s/ Grade
ESCALA 1:25

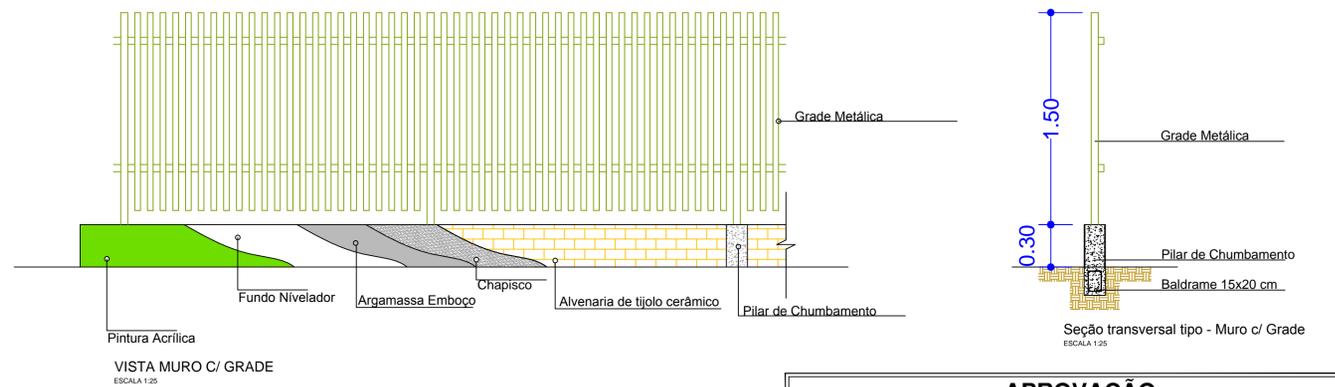

VISTA MURO C/ GRADE
ESCALA 1:25

Seção transversal tipo - Muro c/ Grade
ESCALA 1:25

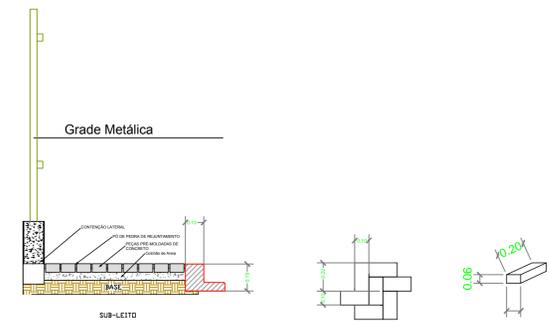

DETALHES DA COLOCAÇÃO DO PAVER
ESCALA 1:25

Meio-Fio com Sarjeta
(medidas em centímetros)



Seção Transversal Tipo

DETALHES DO MEIO-FIO
ESCALA 1:15

APROVAÇÃO

ESTATÍSTICA

ÁREA DO TERRENO:	1500,00 M ²		
ÁREA TOTAL CONST.:	293,22 m ²		

Control:	Sector:	Quadra:	Lot:	Zoneamento: ZRC
FOLHAS:	FINALIDADE E END. DA OBRA:			LOCAL:
06/06	UNIDADE BÁSICA DE SAÚDE RUA MARECHAL FLORIANO PEIXOTO PALMITAL - PARANÁ			PALMITAL
ARQUIVO:	PROPRIETÁRIO:	DATA:		ESCALA:
ARQUITETÔNICO_DWG		MARÇO DE 2017		INDICADA
PREFEITURA MUNICIPAL DE PALMITAL				DESENHO:

ARQUITETÔNICO

CONTEÚDO		LOCAÇÃO E DETALHES	
RESP. PROJETO:	RESP. EXECUÇÃO:		
SIMONE DE ANDRADE CAU A45011-1			