



DETALHE T PICO PONTALETE - TER A
ESCALA 1:5

DETALHE T PICO EMENDA TE01
ESCALA 1:5

DETALHE T PICO CONTRAVENTAMENTO
ESCALA 1:5

DETALHE T PICO AR01
ESCALA 1:5


QUANTITATIVO DE TELHAS				
NOME	QTDE	TIPO	COMPRIMENTO (m)	LARGURA (m)
TELHA 01	12	TELHA ONDULADA FIBROCIMENTO 6mm	1,53	1,10
TELHA 02	16	TELHA ONDULADA FIBROCIMENTO 6mm	1,83	1,10
TELHA 03	5	TELHA ONDULADA FIBROCIMENTO 6mm	2,13	1,10
TELHA 04	2	TELHA ONDULADA FIBROCIMENTO 6mm	2,44	1,10
TELHA 05	66	TELHA ONDULADA FIBROCIMENTO 6mm	3,05	1,10
TELHA 06	46	TELHA ONDULADA FIBROCIMENTO 6mm	3,66	1,10
TOTAL	147			

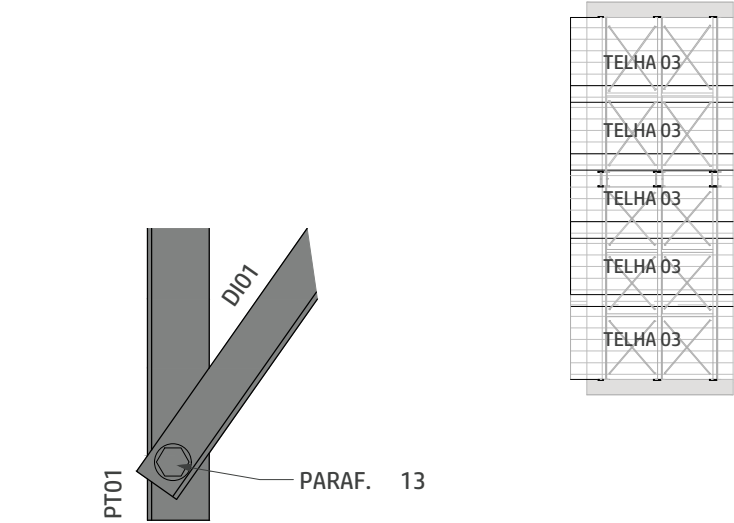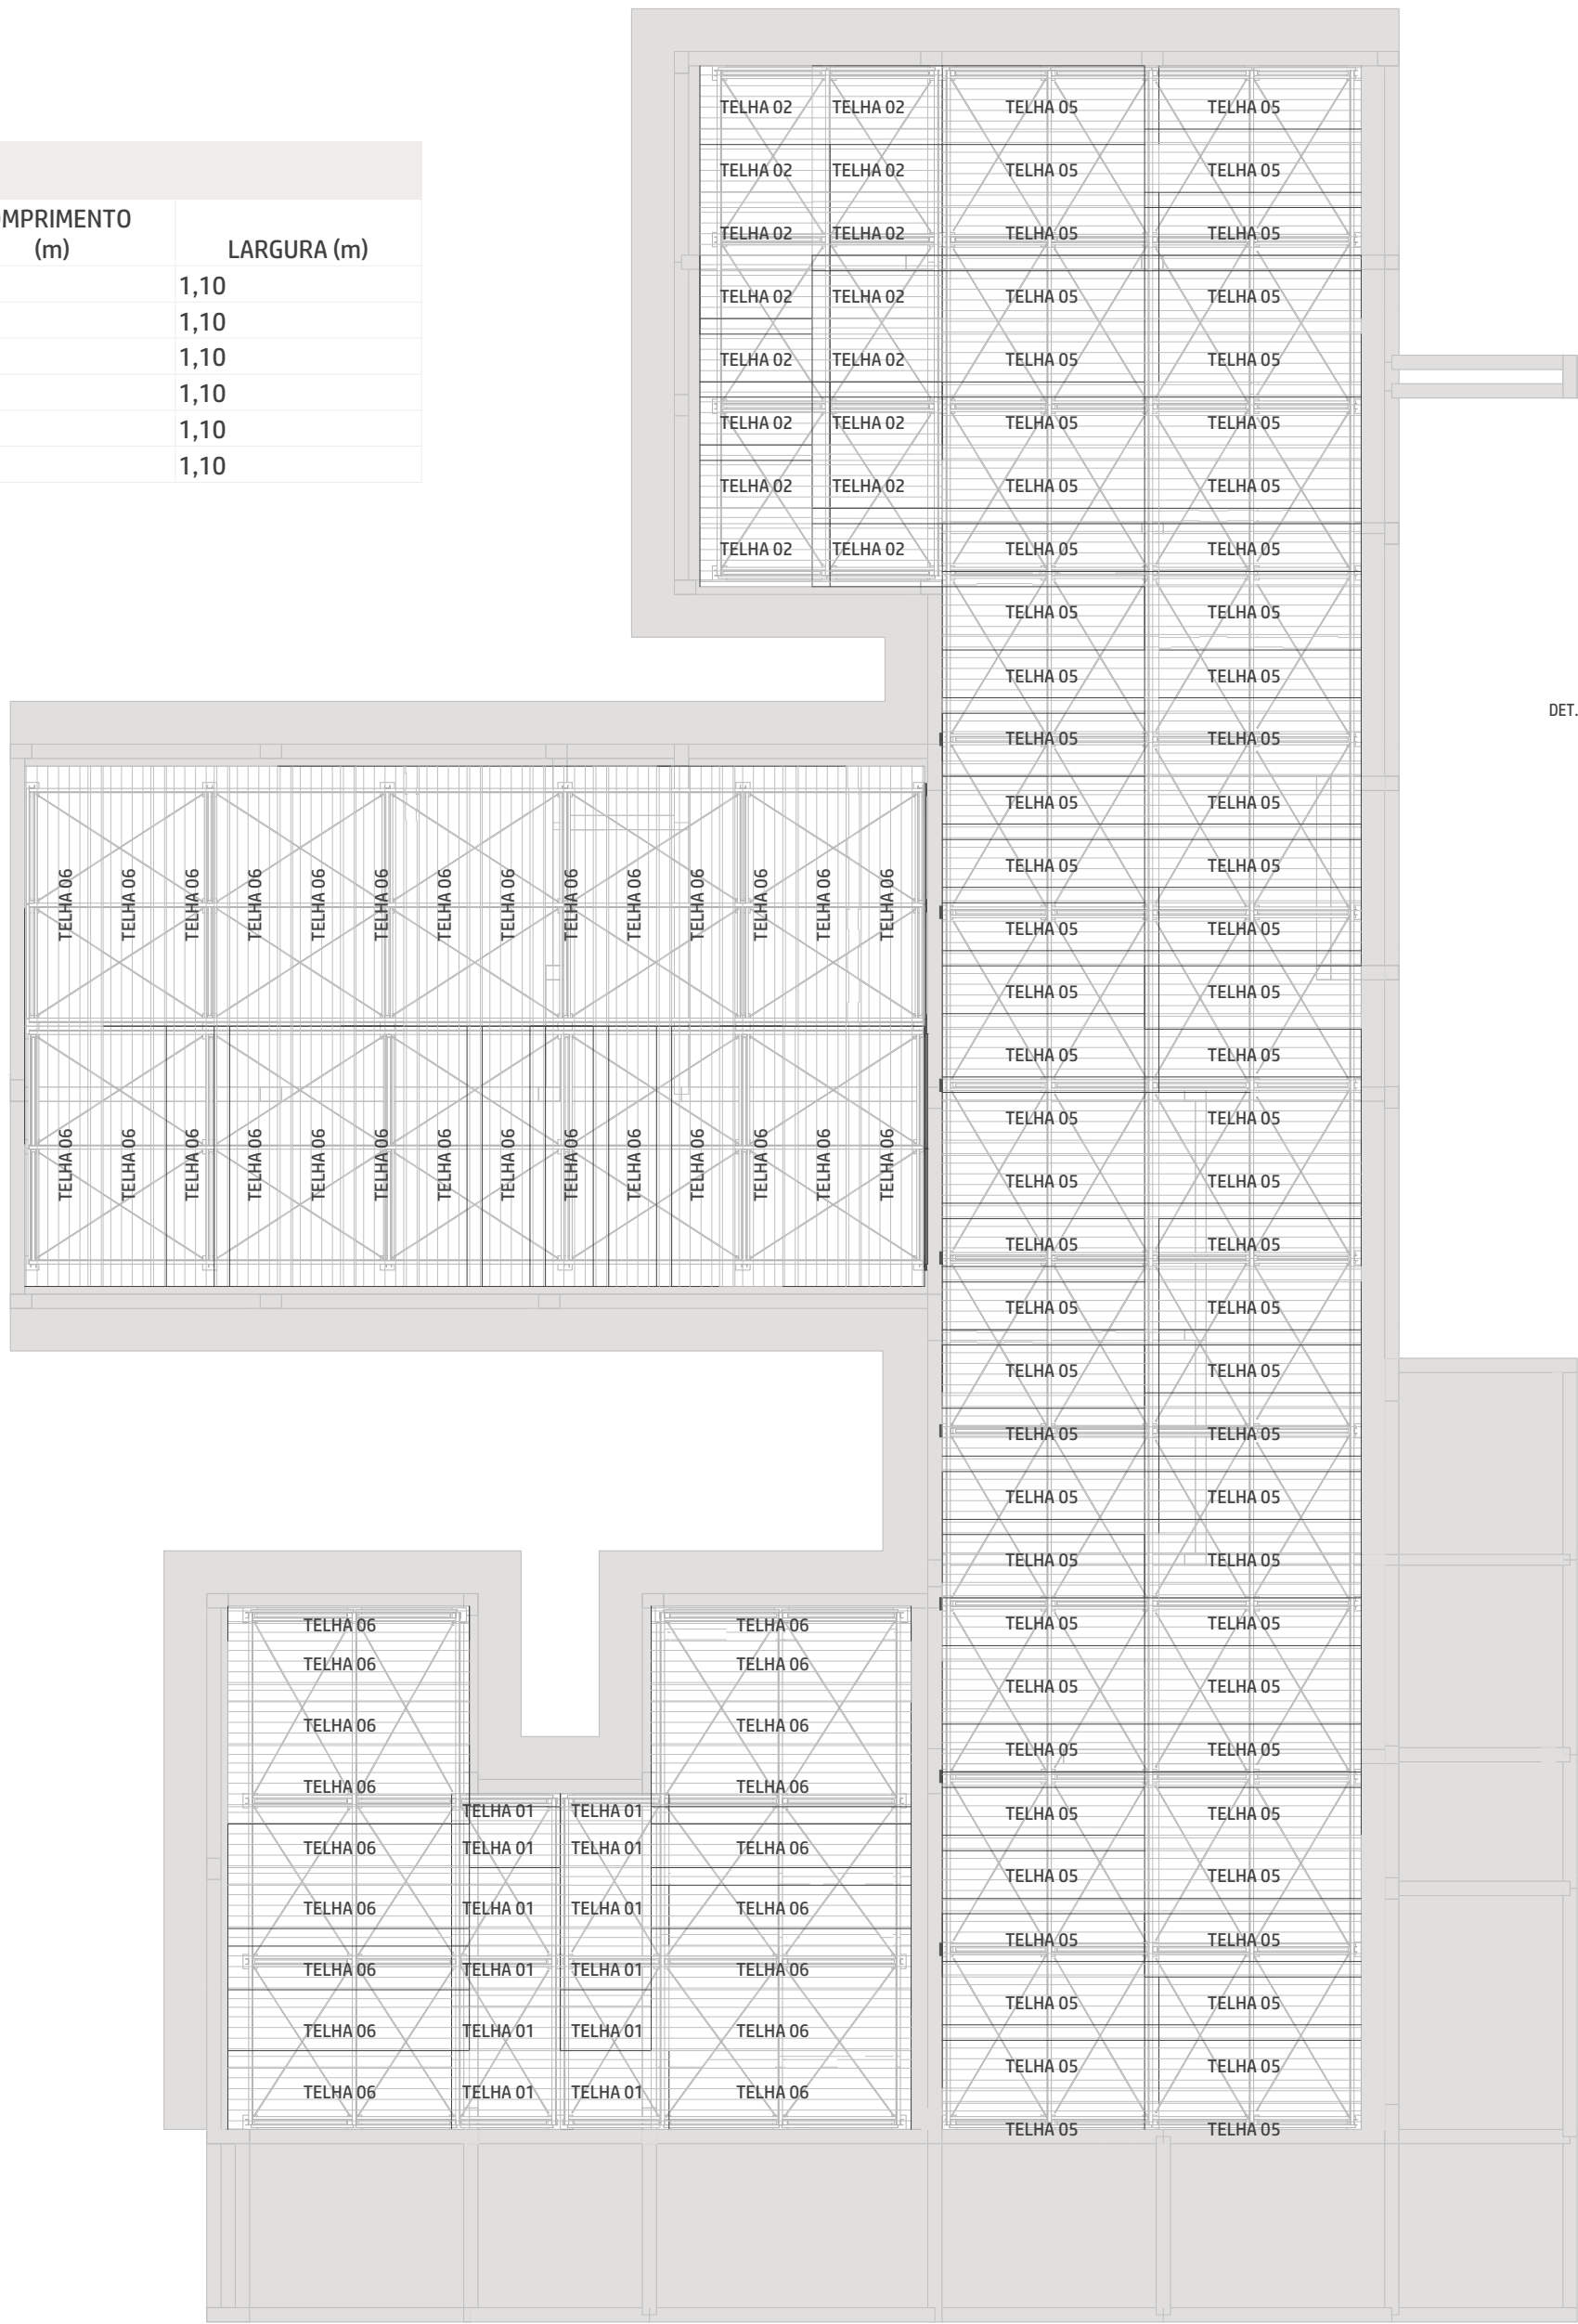

DETALHE T PICO DIAGONAL
ESCALA 1:5

PAGINA 0 DE TELHAS
ESCALA 1:100

CORTE AA
ESCALA 1:50

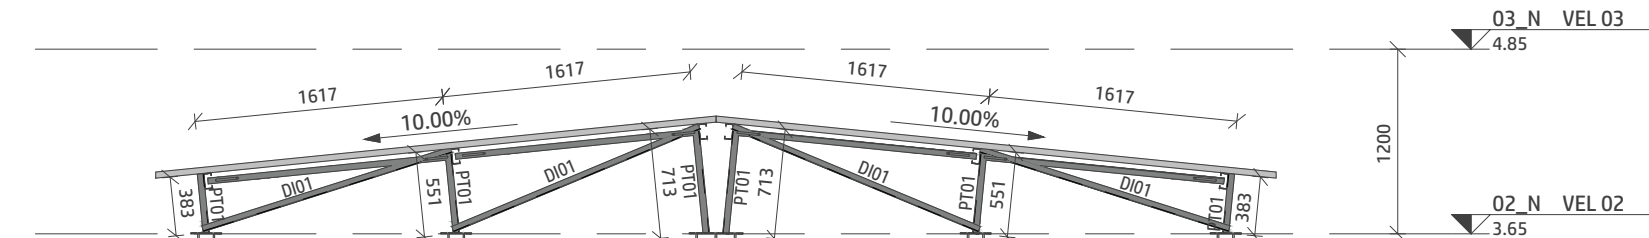

CORTE BB
ESCALA 1:50



CORTE CC
ESCALA 1:50



PLANTA DE COBERTURA - N VEL 3,65m - T.V.A.
ESCALA 1:75



Projeto Aprovado pela Visa
Palmital PR 26.12.2025
Alex Cleyton Almeida Mohanna
Engenheiro Civil PORT 175/18

PROJETO APROVADO
O projeto esta em conformidade com o projeto de aprovao em 26.12.2025
Alex Cleyton Almeida Mohanna
Engenheiro Civil PORT 175/18
CREA/PR 156234/D
MUNICIPIO DE PALMITAL PR

03_N VEL 03
ESCALA 1:50

02_N VEL 02
ESCALA 1:50

PARA NOTAS DE PROJETO, VIDE FOLHA 0001.

PROJETO ESTRUTURA EM A 0

				CLIENTE: SECRETARIA DE ATEN O ESPECIALIZADA A SA DE		0002
OBRA: MINIST RIO DA SA DE - UBS 1						
CONTRATADO: KAYO HENRIQUE MOREIRA CREA-MG: 199774/D				ENDERE O OBRA: MINIST RIO DA SA DE		N MERO CLIENTE: 01/2024
DATA	VERIF	ENTREGA	REVIS O	UNIDADE: (EXCETO INDICADO)		REFER NCIA: (3° DIEDRO)
02/08/2024	02/08/2024	00		mm		 
NOME	T. TULO: PLANTA DE LOCA O E DETALHES					
VISTO						
FOLHA A1 841mm x 594mm		ESCALA: INDICADAS EM PLANTA		DESENHO N MERO: 2411-A-ACO-PE-0002-GER-UBS1		MOD: A O REVIS O: 00 FOLHA: 0002 /0002