

LEGENDA	Eixo da via com estaca à cada - C= 20m
	Área para escarificação, regularização e compactação: E= 0,20 C= 2.991,00m L= 6,00m A= 17.946,00m ² V= 3.589,20m ³
	Área para escarificação, regularização e compactação: E= 0,20 C= 5.982,00m L= 1,00m A= 5.982,00m ² V= 1.196,40m ³
TOTAL A= 23.928,00m ² V= 4.785,60m ³	

NOTA EXPLICATIVA:
INFORMA-SE QUE NÃO SERÃO REALIZADOS OS SERVIÇOS DE CORTE E ATERRO NA VIA RURAL, ESTRADA LINHA CANTUANA, MUNICÍPIO DE PALMITAL - PR.
VISTO QUE SE TRATA DE UMA ESTRADA EXISTENTE E CONSOLIDADA, APRESENTANDO BOAS CONDIÇÕES TOPOGRÁFICAS PARA A IMPLANTAÇÃO DOS SERVIÇOS PREVISTOS.
DESSA FORMA, SERÁ EXECUTADO APENAS OS SERVIÇOS DE ESCARIFICAÇÃO, REGULARIZAÇÃO E COMPACTAÇÃO DE 20CM DO TRÂCADO ORIGINAL, COM O OBJETIVO DE CORRIGIR EVENTUAIS DESNÍVEIS E GARANTIR O NIVELAMENTO NECESSÁRIO PARA O POSTERIOR IMPLANTAÇÃO DE BASE E SUB-BASE, CAPA, E ELEMENTOS DE DRENAGEM PREVISTOS EM PROJETO.

O PRESENTE PROJETO NÃO PODERÁ SER TRANSFERIDO, USADO OU COPIADO SEM A DEVIDA AUTORIZAÇÃO POR ESCRITO DO AUTOR DO PROJETO, SOB PENA DA LEI N° 9.610 DE DIREITOS AUTORAIS.

PREFEITURA / D.O.V

PREFEITURA MUNICIPAL DE PALMITAL
GESTÃO TÉCNICA
ENGENHARIA E PLANEJAMENTO URBANO

PROJETO DE TERRAPLENAGEM

OBRA: PAVIMENTAÇÃO EM C.B.U.Q. EM VIA RURAL
LOCAL: - ESTRADA LINHA CANTUANA - PALMITAL
- (22J 384287.25 m E | 7249129.62 m S até 22J 383080.07 m E 7251785.38 m S)
PROP.: MUNICÍPIO DE PALMITAL

REFERÊNCIA:
IMPLEMENTAÇÃO | LOCALIZAÇÃO | DETALHES
COORDENADAS GEOGRÁFICAS | LEGENDAS

DESENHO: ROGÉRIO A. PORTELA
ESCALA: INDICADA
DATA: 06/10/2025


PROPRIETÁRIO:
MUNICÍPIO DE PALMITAL
CNPJ: 75.680.025/0001-82

PROJETO:
GESTÃO TÉCNICA - ENG. E PLANEJAMENTO URBANO LTDA | CNPJ: 40.977.301/0001-94
GUSTAVO KNOBL POMINI | CREA: 154160/D


FOLHA N° 01
04 N° FOLHAS

QUADRANTE- 01


Escala: 1:750

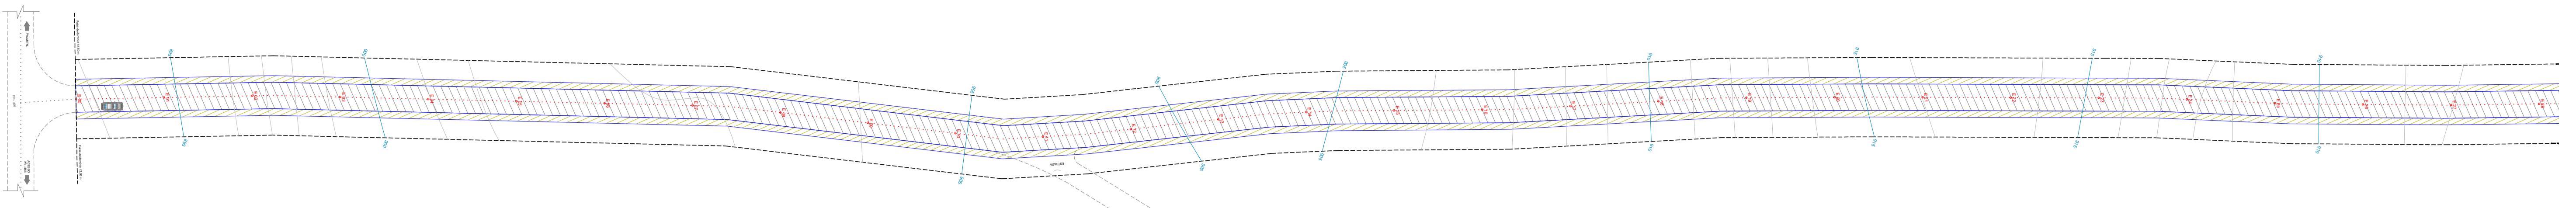**PERFIL LONGITUDINAL - QUADRANTE 01**


Escala: 1:750

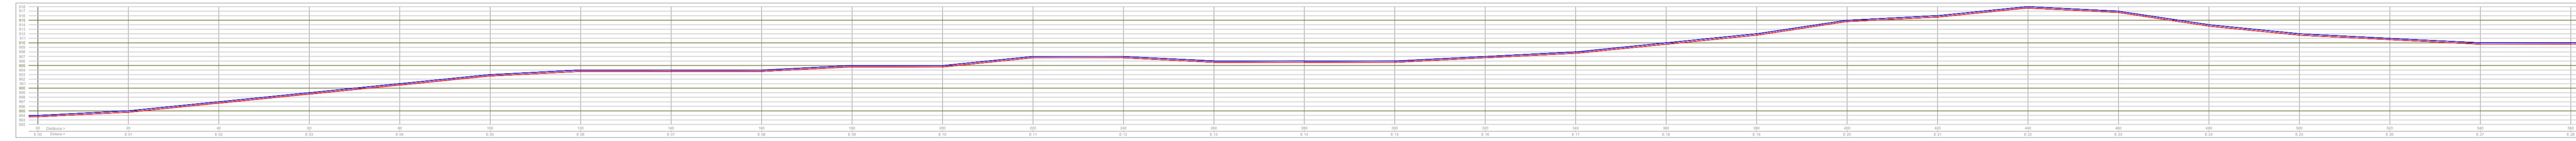**QUADRANTE- 02**


Escala: 1:750

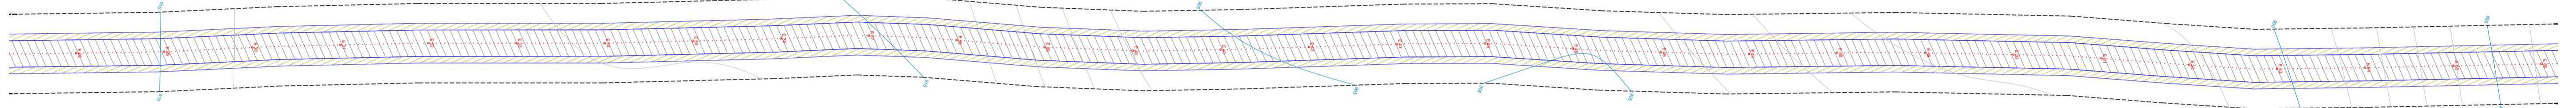**PERFIL LONGITUDINAL - QUADRANTE 02**


Escala: 1:750

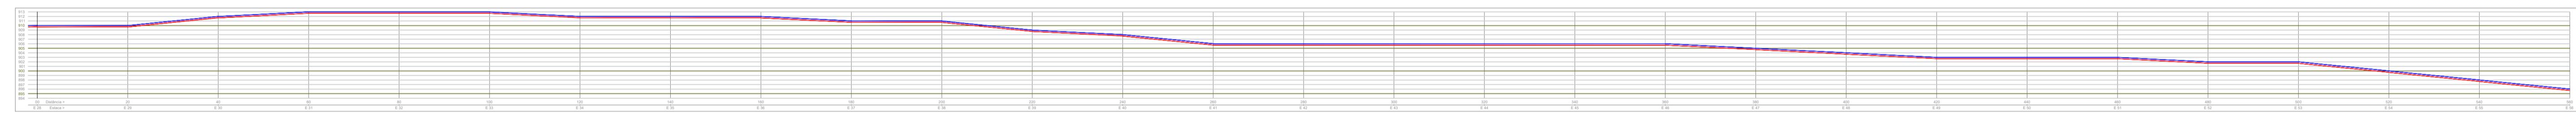**QUADRANTE- 03**


Escala: 1:750

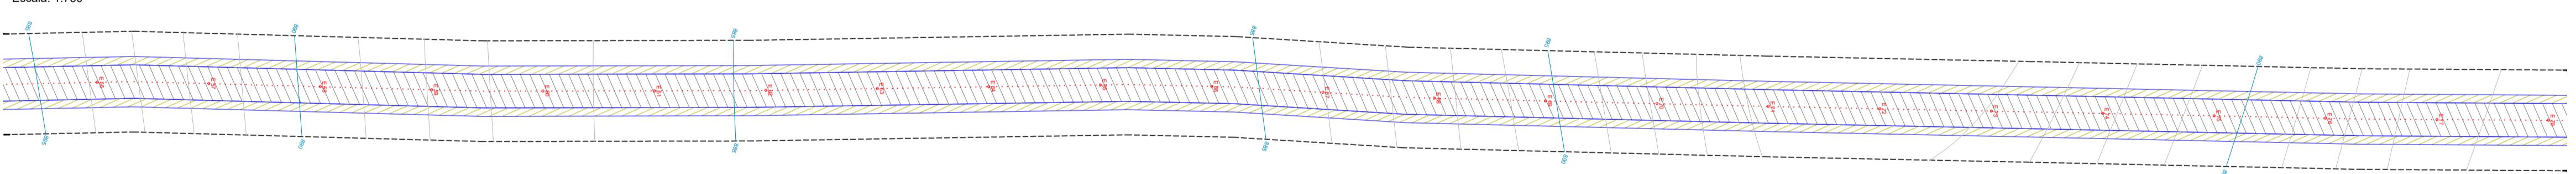**PERFIL LONGITUDINAL - QUADRANTE 03**


Escala: 1:750

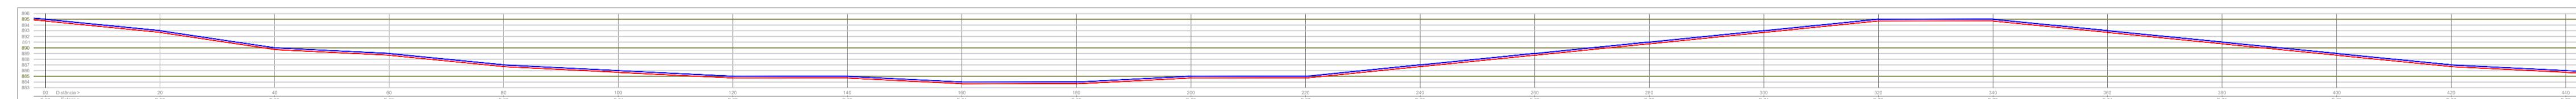**QUADRANTE- 04**

Escala: 1:750

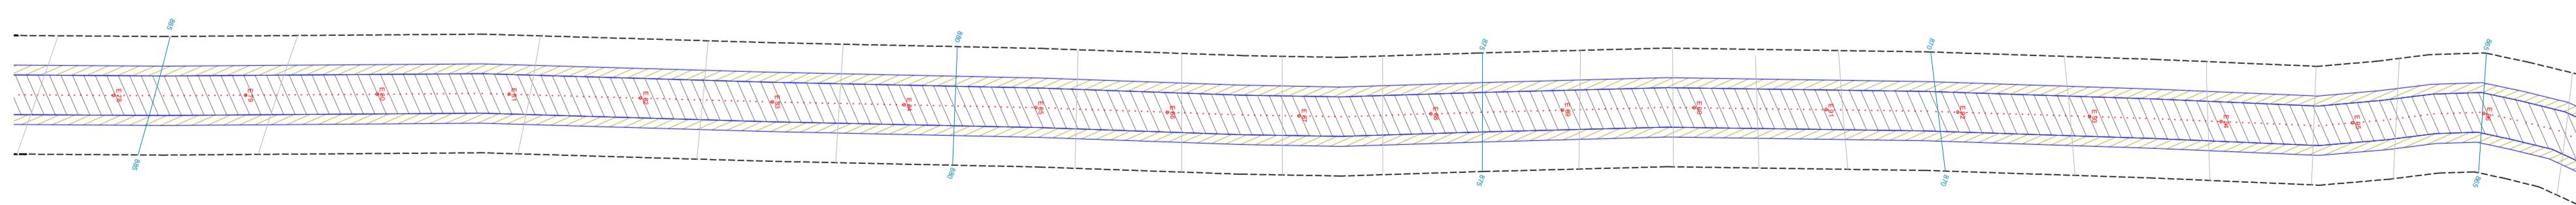**PERFIL LONGITUDINAL - QUADRANTE 04**

Escala: 1:750

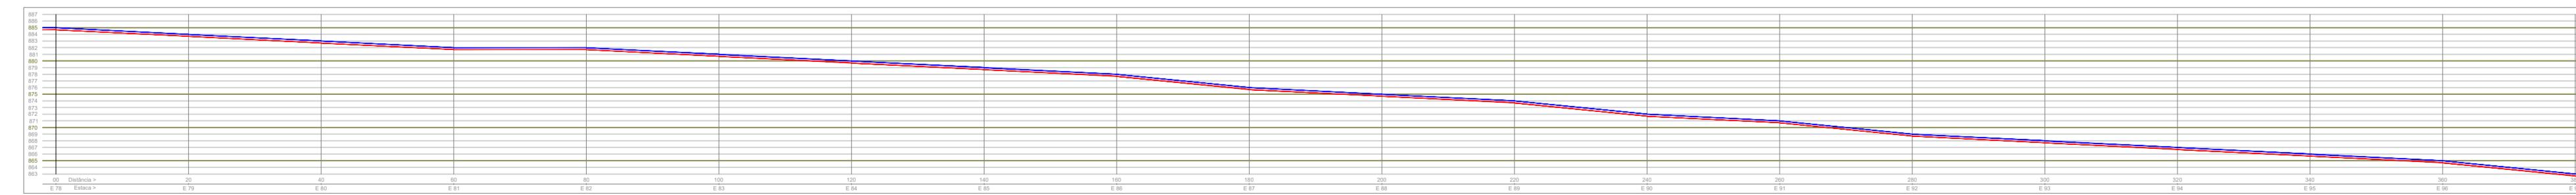

LEGENDA PERFIL LONGITUDINAL	
PERFIL NATURAL EXISTENTE	PERFIL NATURAL EXISTENTE

LEGENDA QUADRANTES	
ÁREA DA COMPOSIÇÃO DA VIA	ÁREA DA COMPOSIÇÃO DA VIA
ÁREA DA COMPOSIÇÃO DO ACOSTAMENTO	ÁREA DA COMPOSIÇÃO DO ACOSTAMENTO

O PRESENTE PROJETO NÃO PODERÁ SER TRANSFERIDO, USADO OU COPIADO SEM A DEVIDA AUTORIZAÇÃO
POR ESCRITO DO AUTOR DO PROJETO, SOB PENA DA LEI N° 9.610 DE DIREITOS AUTORAIS.

PREFEITURA / D.O.V



PREFEITURA
MUNICIPAL DE
PALMITAL



PROJETO DE TERRAPLENAGEM

OBRA: PAVIMENTAÇÃO EM C.B.U.Q. EM VIA RURAL

LOCAL: - ESTRADA LINHA CANTUANA - PALMITAL
- (22J 384287.25 m E 7249129.62 m S até 22J 383080.07 m E 7251785.38 m S)









PROP.: MUNICÍPIO DE PALMITAL

REFERENCIA:
- QUADRANTES - 01 AO 04
- PERFIS LONGITUDINAIS - 01 AO 004

DESENHO:
ROGÉRIO A. PORTELA
ESCALA:
INDICADA
DATA:
06/10/2025
Nº FOLHAS
02 04

PROPRIETÁRIO:
MUNICÍPIO DE PALMITAL
CNPJ: 75.680.025/0001-82

PROJETO:
GESTÃO TÉCNICA - ENG. E PLANEJAMENTO URBANO LTDA | CNPJ: 40.977.301/0001-94
GUSTAVO KNOll POMINI | CREA: 154160/D

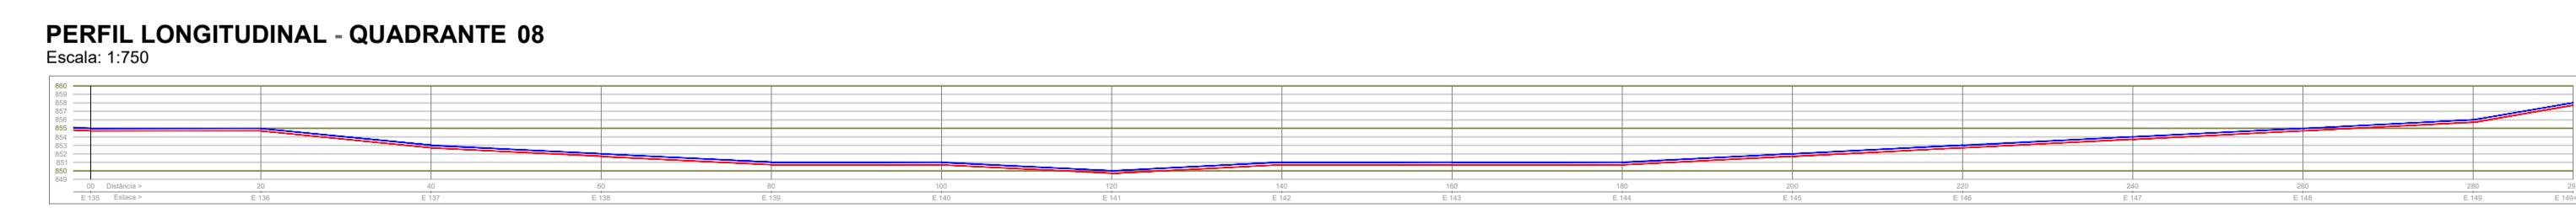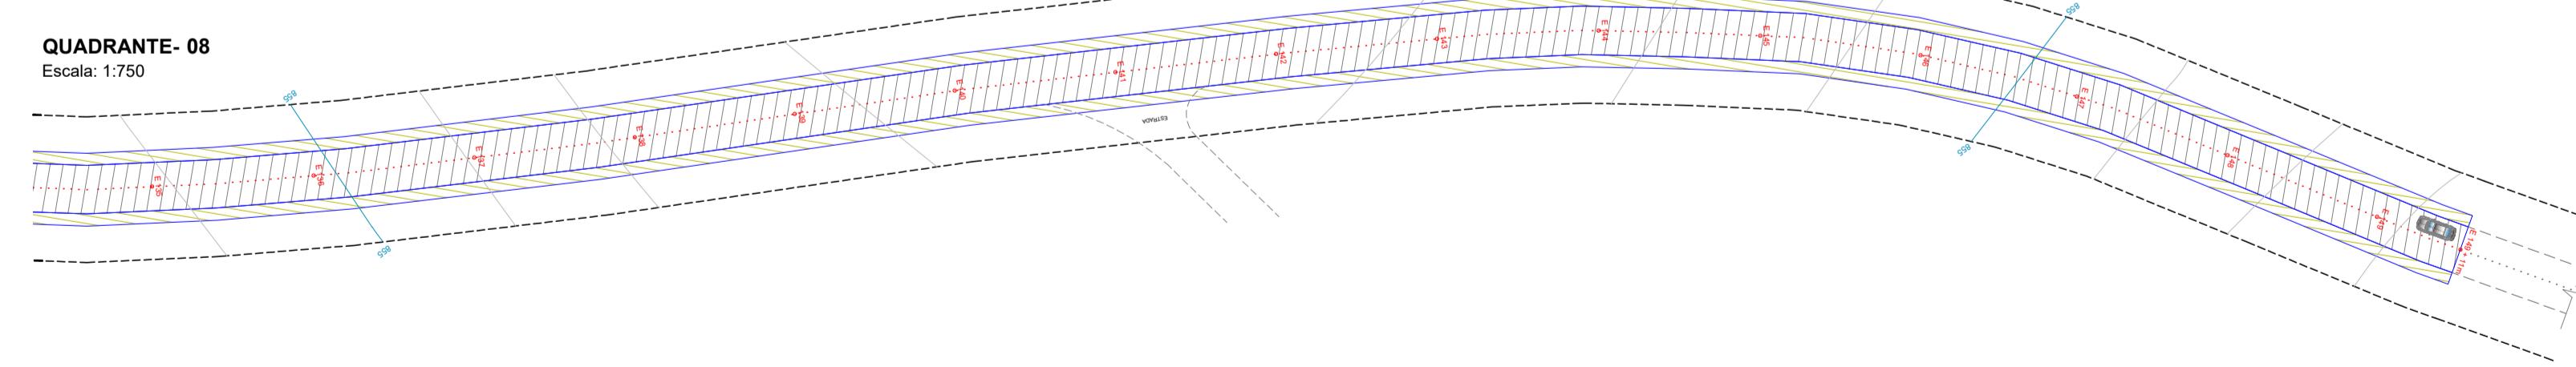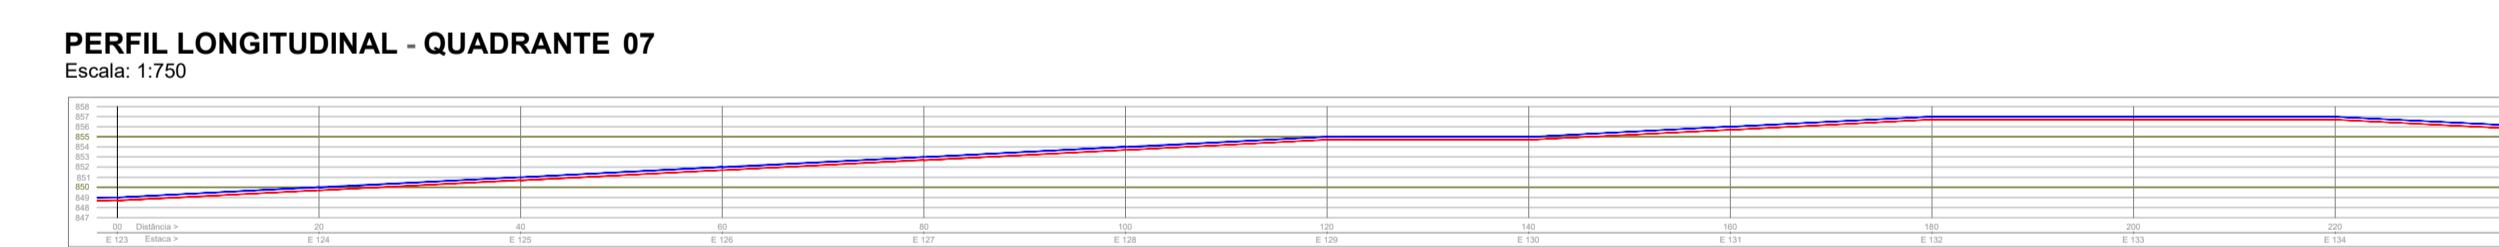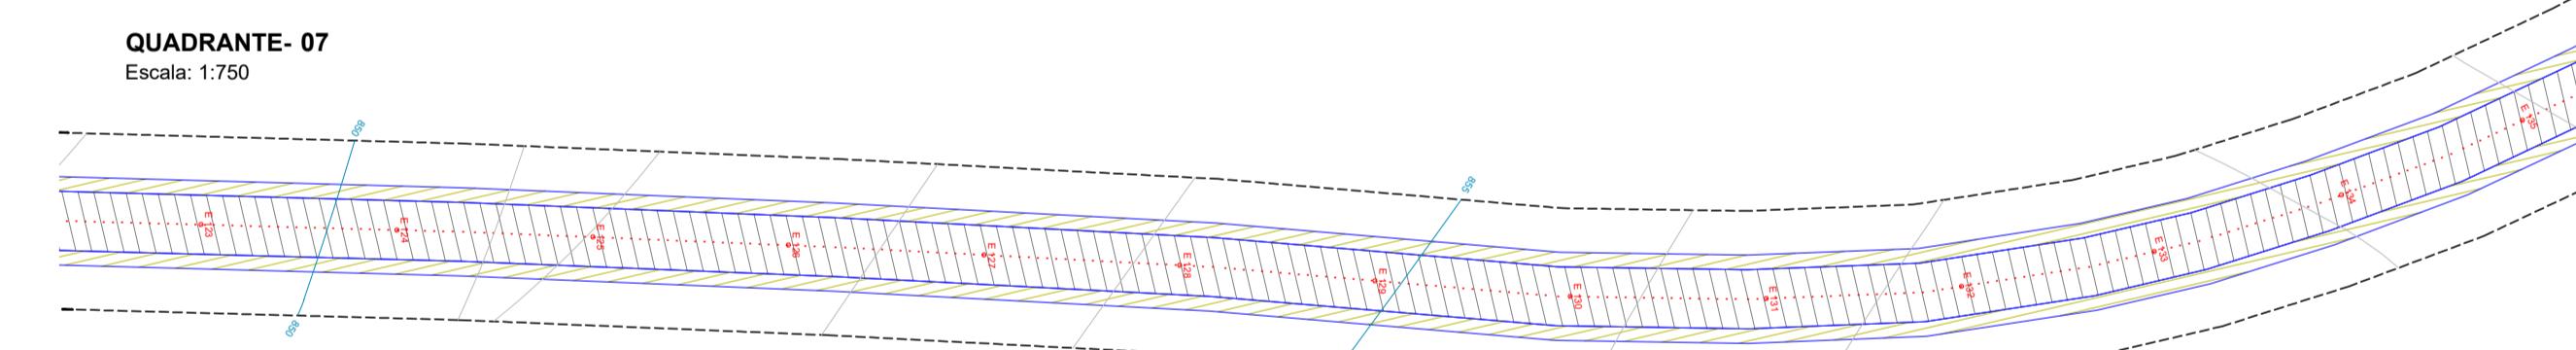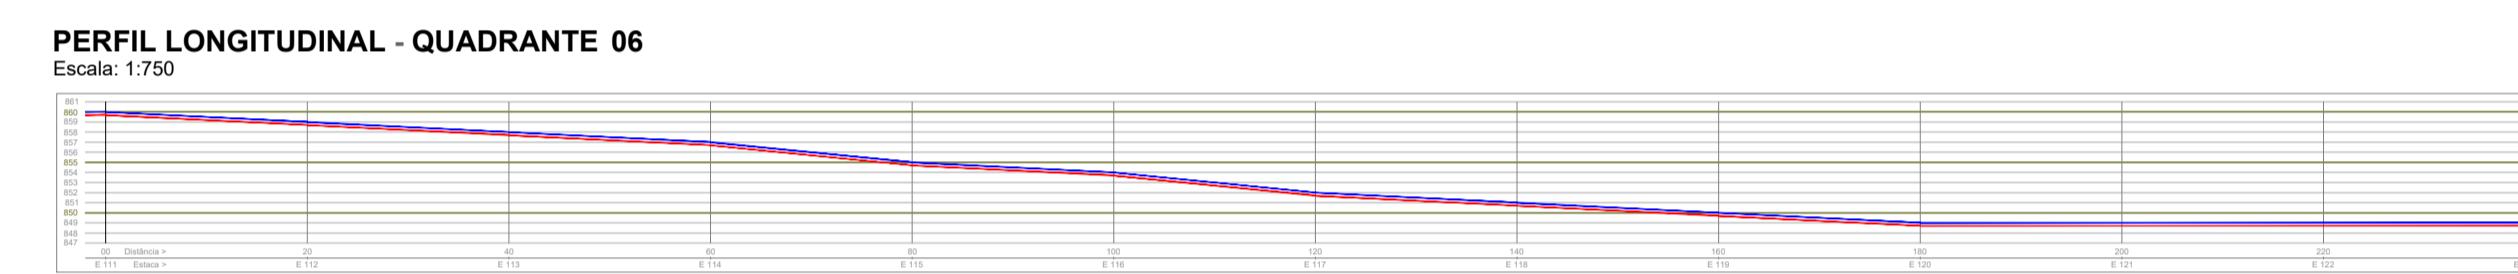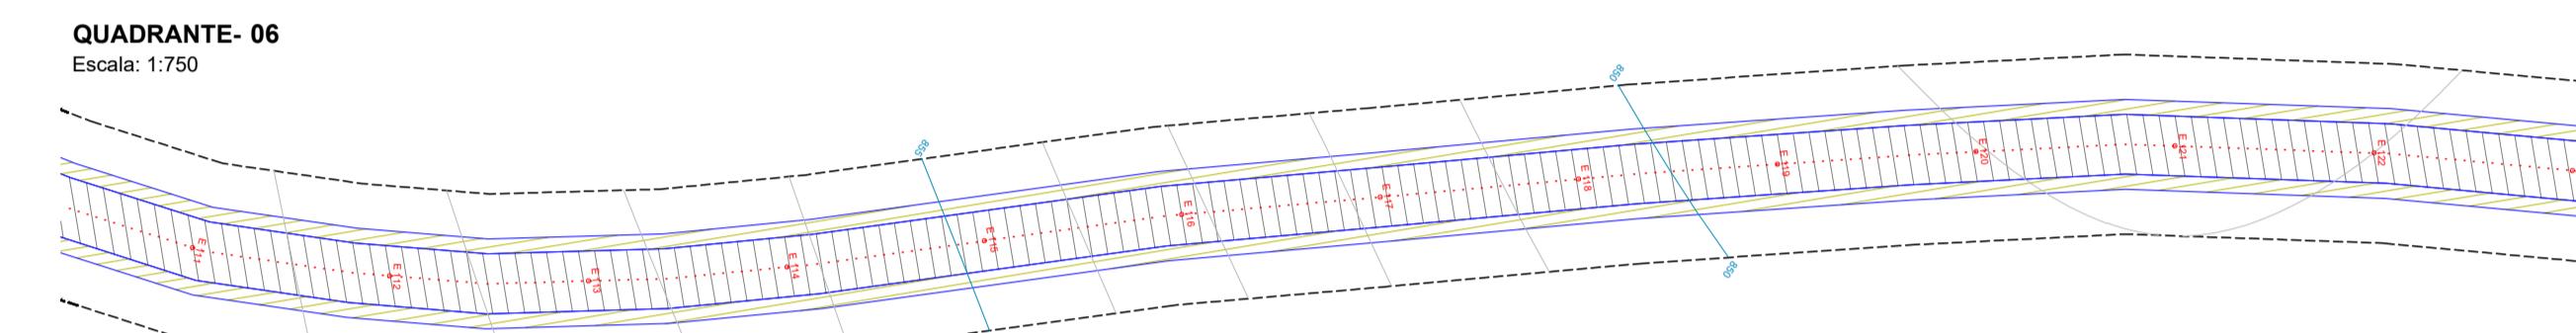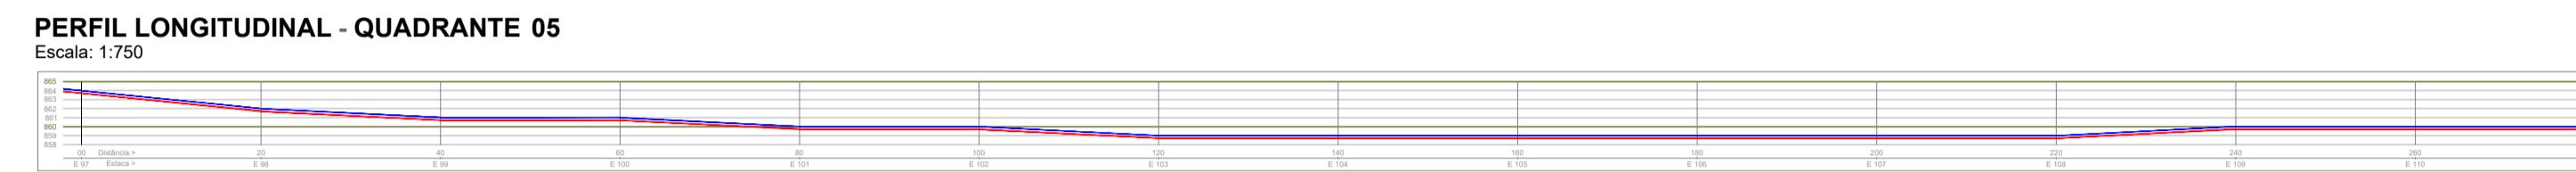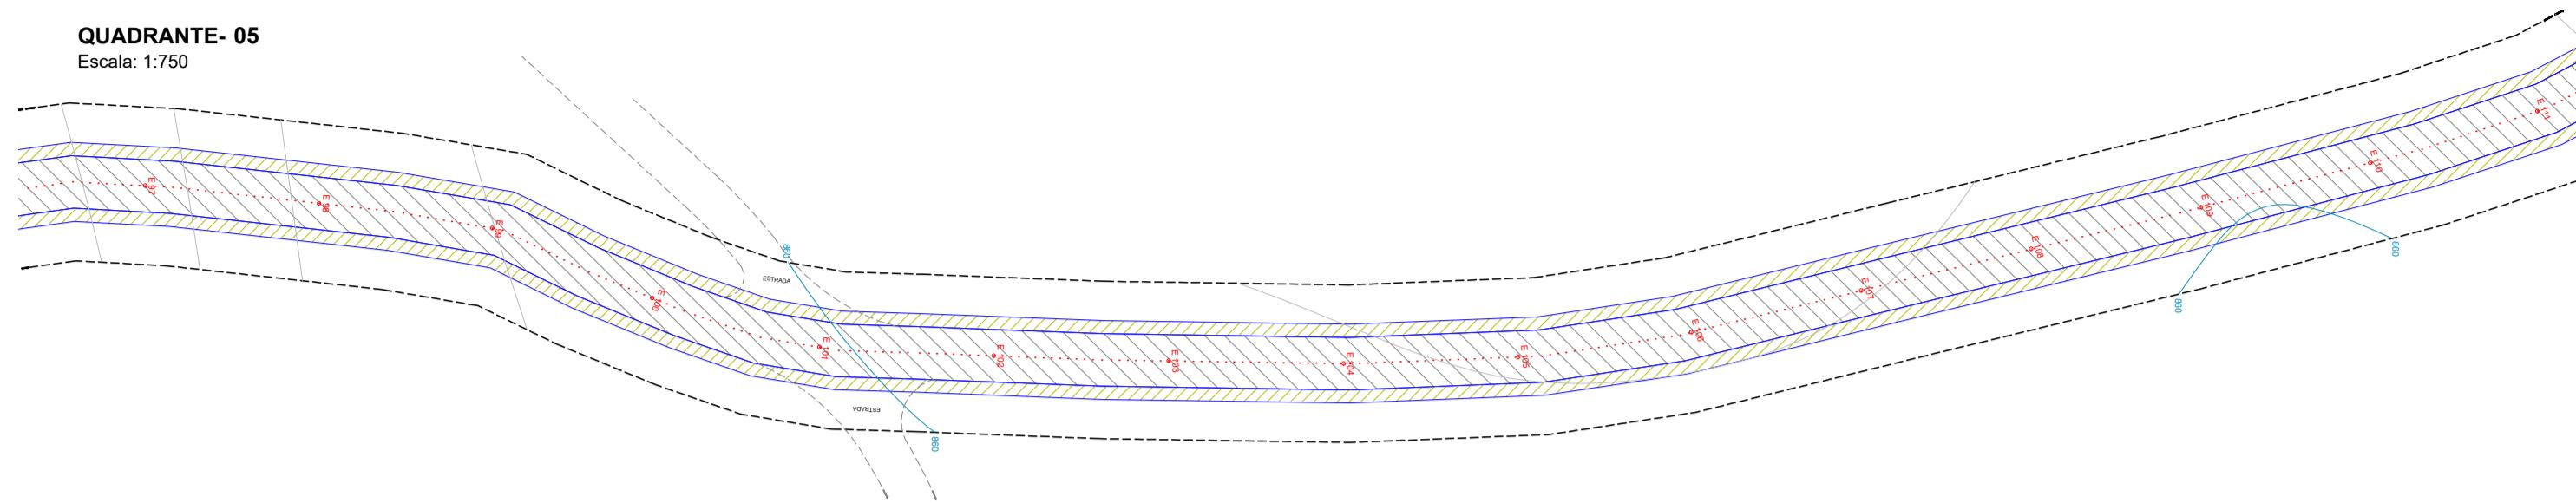

LEGENDA PERFIL LONGITUDINAL

- PERFIL NATURAL EXISTENTE (Azul)
- REGULARIZAÇÃO SUB-LEITO (-20m) (Vermelho)

LEGENDA QUADRANTES

- ÁREA DA COMPOSIÇÃO DA VIA (Hachurado)
- ÁREA DA COMPOSIÇÃO DO ACOSTAMENTO (Amarelo)

O PRESENTE PROJETO NÃO PODERÁ SER TRANSFERIDO, USADO OU COPIADO SEM A DEVIDA AUTORIZAÇÃO
POR ESCRITO DO AUTOR DO PROJETO, SOB PENA DA LEI N° 9.610 DE DIREITOS AUTORAIS.

PREFEITURA / D.O.V



PREFEITURA
MUNICIPAL DE
PALMITAL



PROJETO DE TERRAPLENAGEM

OBRA: PAVIMENTAÇÃO EM C.B.U.Q. EM VIA RURAL

LOCAL: - ESTRADA LINHA CANTUANA - PALMITAL
(22J 384287.25 m E 7249129.62 m S até 22J 383080.07 m E 7251785.38 m S)

PROP.: MUNICÍPIO DE PALMITAL

REFERÊNCIA:
- QUADRANTES - 05 AO 08
- PERFIS LONGITUDINAIS - 05 AO 08

DESENHO:
ROGÉRIO A. PORTELA
ESCALA:
INDICADA
DATA:
06/10/2025

FOLHA N°
03
04
N.º FOLHAS

PROPRIETÁRIO:
GESTÃO TÉCNICA - ENG. E PLANEJAMENTO URBANO LTDA | CNPJ: 40.977.301/0001-94
CNPJ: 75.680.025/0001-82

PROJETO:
GESTÃO TÉCNICA - ENG. E PLANEJAMENTO URBANO LTDA | CNPJ: 40.977.301/0001-94
GUSTAVO KNOll POMINI | CREA: 154160/D



O PRESENTE PROJETO NÃO PODERÁ SER TRANSFERIDO, USADO OU COPIADO SEM A DEVIDA AUTORIZAÇÃO
POR ESCRITO DO AUTOR DO PROJETO, SOB PENA DA LEI N° 9.610 DE DIREITOS AUTORAIS.

PREFEITURA / D.O.V



PROJETO DE TERRAPLENAGEM

OBRA: PAVIMENTAÇÃO EM C.B.U.Q. EM VIA RURAL

LOCAL: - ESTRADA LINHA CANTUANA - PALMITAL
(22J 384287.25 m E 7249129.62 m S até 22J 383080.07 m E 7251785.38 m S)

PROP.: MUNICÍPIO DE PALMITAL

REFERÊNCIA:
- PERFIS TRANSVERSAIS - 00 AO 150

DESENHO:
ROGÉRIO A. PORTELA
ESCALA:
INDICADA
DATA:
06/10/2025

PROJETO:
GESTÃO TÉCNICA - ENG. E PLANEJAMENTO URBANO LTDA | CNPJ: 40.977.301/0001-94
GUSTAVO KNOBL POMINI | CREA: 154160/D

FOLHA N°:
04
N° FOLHAS