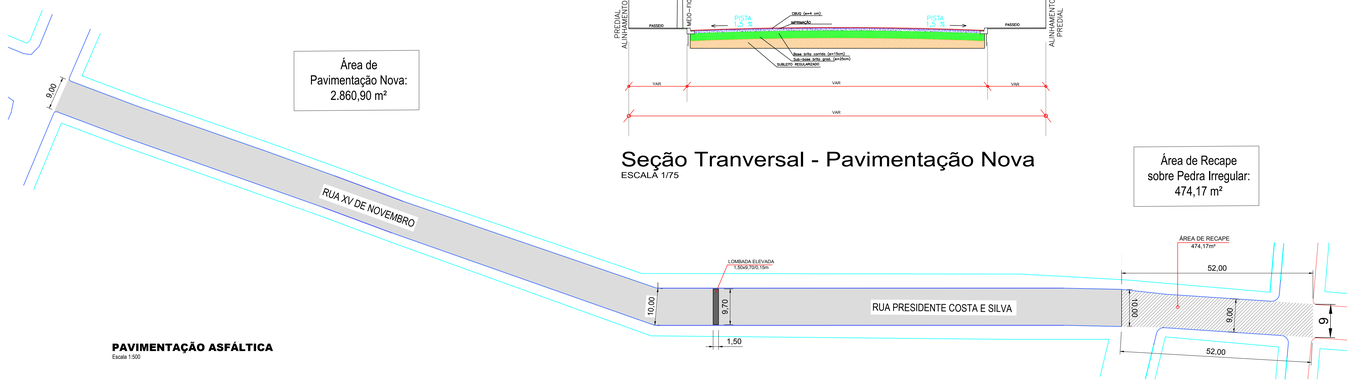

Seção Tranversal - Pavimentação Nova

ESCALA 1/75

PAVIMENTAÇÃO ASFÁLTICA

Escala 1:500

Detalhe do Meio-Fio com Sarjeta (intransponível)

(DER Tipo 2 - 0,042 m³/m)

(medidas em centímetros)

Secção Transversal Tipo escala 1:10

Detalhe do Meio-Fio com Sarjeta (transponível

(DER Tipo 7 - 0,0309m³/m)

(medidas em centímetros)

Secção Transversal Tipo escala 1:10

PREFEITURA MUNICIPAL DE PALMITAL

DEPARTAMENTO DE ENGENHARIA

PRANCHA: **01/05**

OBRA:
PROJETO DE PAVIMENTAÇÃO ASFÁLTICA CBUQ

ENDEREÇO DA OBRA:
Prolongamento da Rua XV de Novembro, Centro e Rua Presidente Costa e Silva, Vila Parque Júnior

CONTEÚDO:
Pavimentação Asfáltica

TRECHO 6

PROPRIETÁRIO:
Prefeito Valdenei de Souza
Prefeitura Municipal de Palmital
CNPJ: 75.680.025/0001-82

RESPONSÁVEL TÉCNICO PELO PROJETO:
ALEX CLEYTON ALMEIDA MOHANNA
Engenheiro Civil - CREA-PR 156234/D

LOCALIZAÇÃO DO TERRENO:

ESTATÍSTICAS:

AUTENTICAÇÕES:

DESENHO: Arq. Simone A.

ESCALA: Indicada

Palmital, 25 de setembro de 2019.