

AVE DO PARAÍSO:

Nome Científico: Strelitzia reginae
 Nomes Populares: Estrelitzia, Ave-do-paraiso, Flor-da-rainha
 Família: Strelitziaceae
 Categoria: Flores Perenes
 Clima: Oceânico, Subtropical, Tropical
 Origem: África, África do Sul
 Altura: 0,9 a 1,2 metros, 1,2 a 1,8 metros
 Luminosidade: Sol Pleno
 Ciclo de Vida: Perene

TRAPOERABA ROXA:



Nome Científico: Tradescantia pallida purpurea
 Nomes Populares: Trapoeraba-roxa, Coração-roxo, Trapoeraba,
 Trapoerabão
 Família: Commelinaceae
 Categoria: Folhagens, Forrações ao Sol Pleno
 Clima: Equatorial, Subtropical, Tropical
 Origem: América do Norte, México
 Altura: 0,3 a 0,4 metros
 Luminosidade: Meia Sombra, Sol Pleno
 Ciclo de Vida: Perene

IPÊ ROSA:

Nome Científico: Handroanthus heptaphyllus
 Nomes Populares: Ipê-rosa,
 Família: Bignoniaceae
 Categoria: Árvores, Árvores Ornamentais
 Clima: Subtropical, Tropical
 Origem: América do Sul
 Altura: 8,0 a 12,0 metros
 Luminosidade: Sol Pleno
 Ciclo de Vida: Perene

IPÊ AMARELO:

Nome Científico: Handroanthus Albus
 Nomes Populares: Ipê-amarelo,
 Família: Bignoniaceae
 Categoria: Árvores, Árvores Ornamentais
 Clima: Subtropical, Tropical
 Origem: América do Sul
 Altura: 8,0 a 12,0 metros
 Luminosidade: Sol Pleno
 Ciclo de Vida: Perene

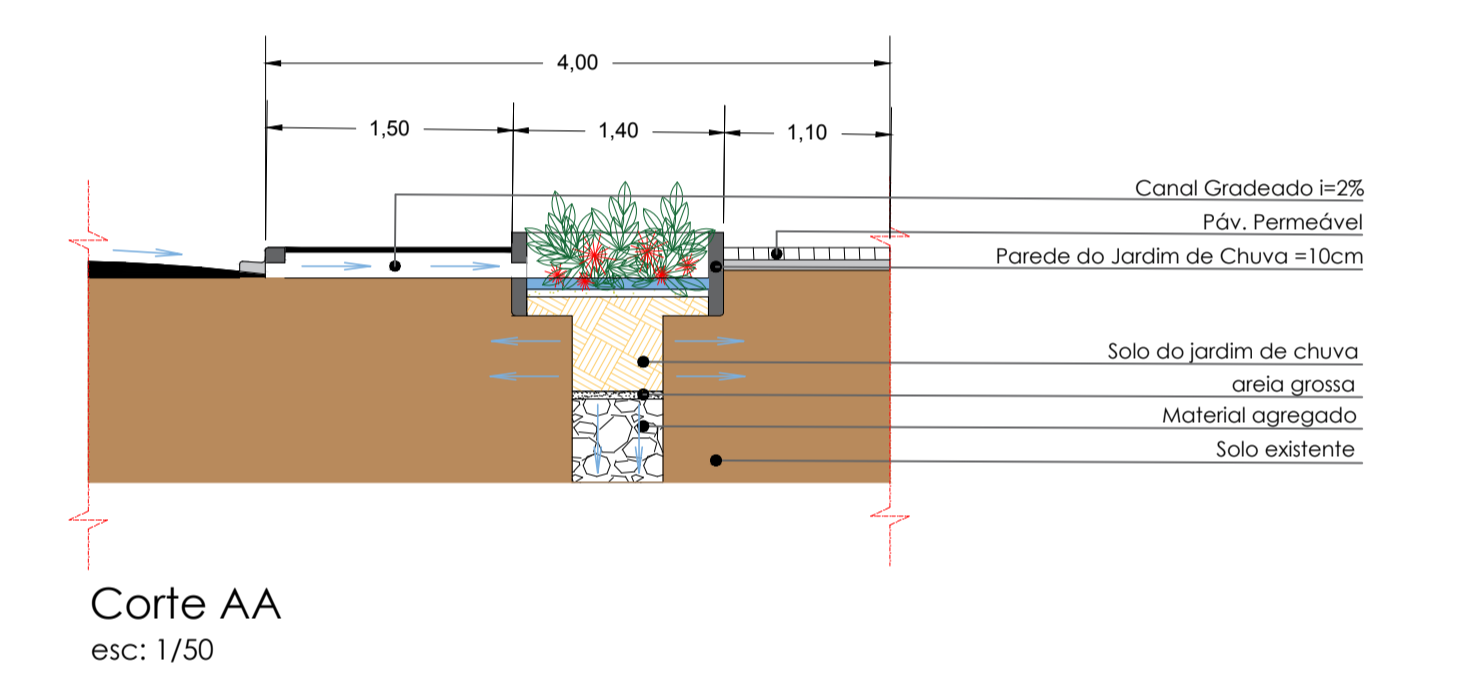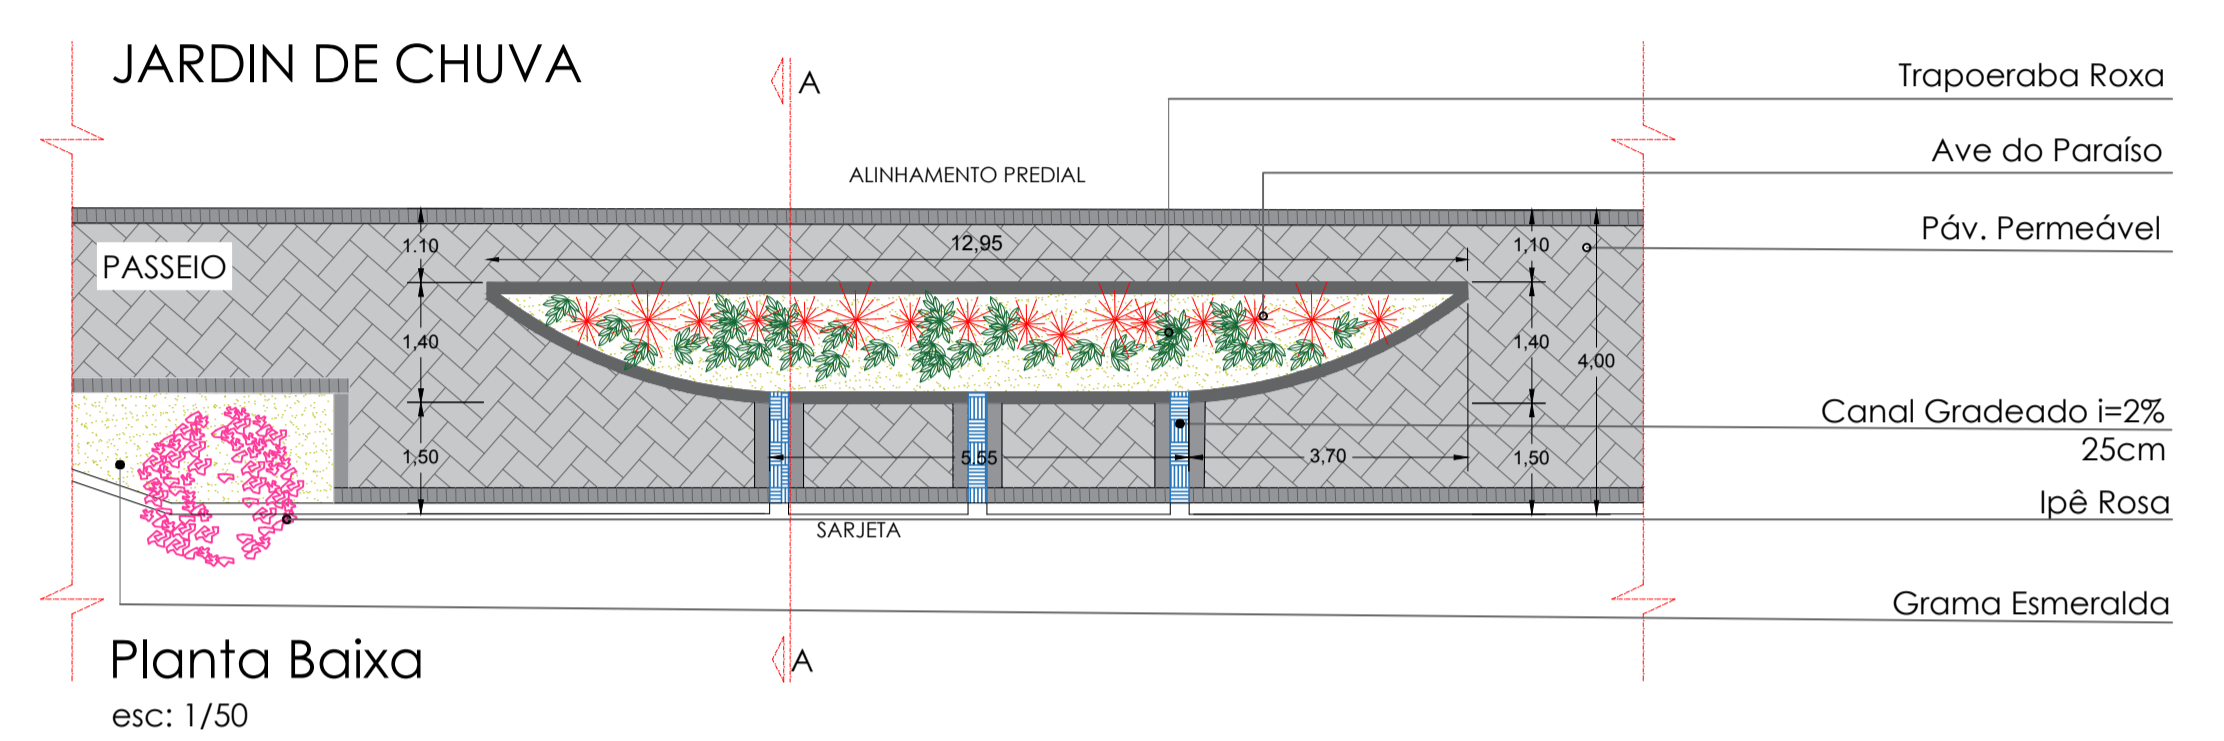

Simbolagem	Espécie	Quantidade	Unidade
	Ipê Rosa	01	2x
	Ipê Amarelo	01	1x
	Ave do Paraíso	01	4x
	Espadaneia Roxa	01	1x
	Grama Esmeralda	02	80,00
	Pavimento	02	100,00

PLANTA DE PAISAGISMO E PASSEIO
 escala 1:500

PREFEITURA MUNICIPAL DE PALMITAL

DEPARTAMENTO DE ENGENHARIA **05/05**

PROJETO DE PAVIMENTAÇÃO ASFÁLTICA CBUG

PROLONGAMENTO DA RUA XV DE NOVOEMBRO, CENTRO E RUA PRESIDENTE COSTA E SILVA, VILA PARQUE JÚNIOR

TRECHO 6

Passeio e Paisagismo

PREFEITO: **Valdenel de Souza**
 Prefeitura Municipal de Palmital
 CNPJ: 75.680.025/0001-82

RESPONSÁVEL TÉCNICO PELO PROJETO: **ALEX CLEYTON ALMEIDA MOHANNA**
 Engenheiro Civil - CREA-PR 156234/D

LOCALIZAÇÃO DO TERRENO: [] ESTADÍSTICAS: [] AUTENTICAÇÕES: []

DESENHADO: **Arq. Simone A.** ESCALA: **Indicada** DATA: **Palmital, 25 de setembro de 2019.**