



# RUA PARIGOT DE SOUZA

TRECHO 6:  
Área de Paver = 288,80 m²

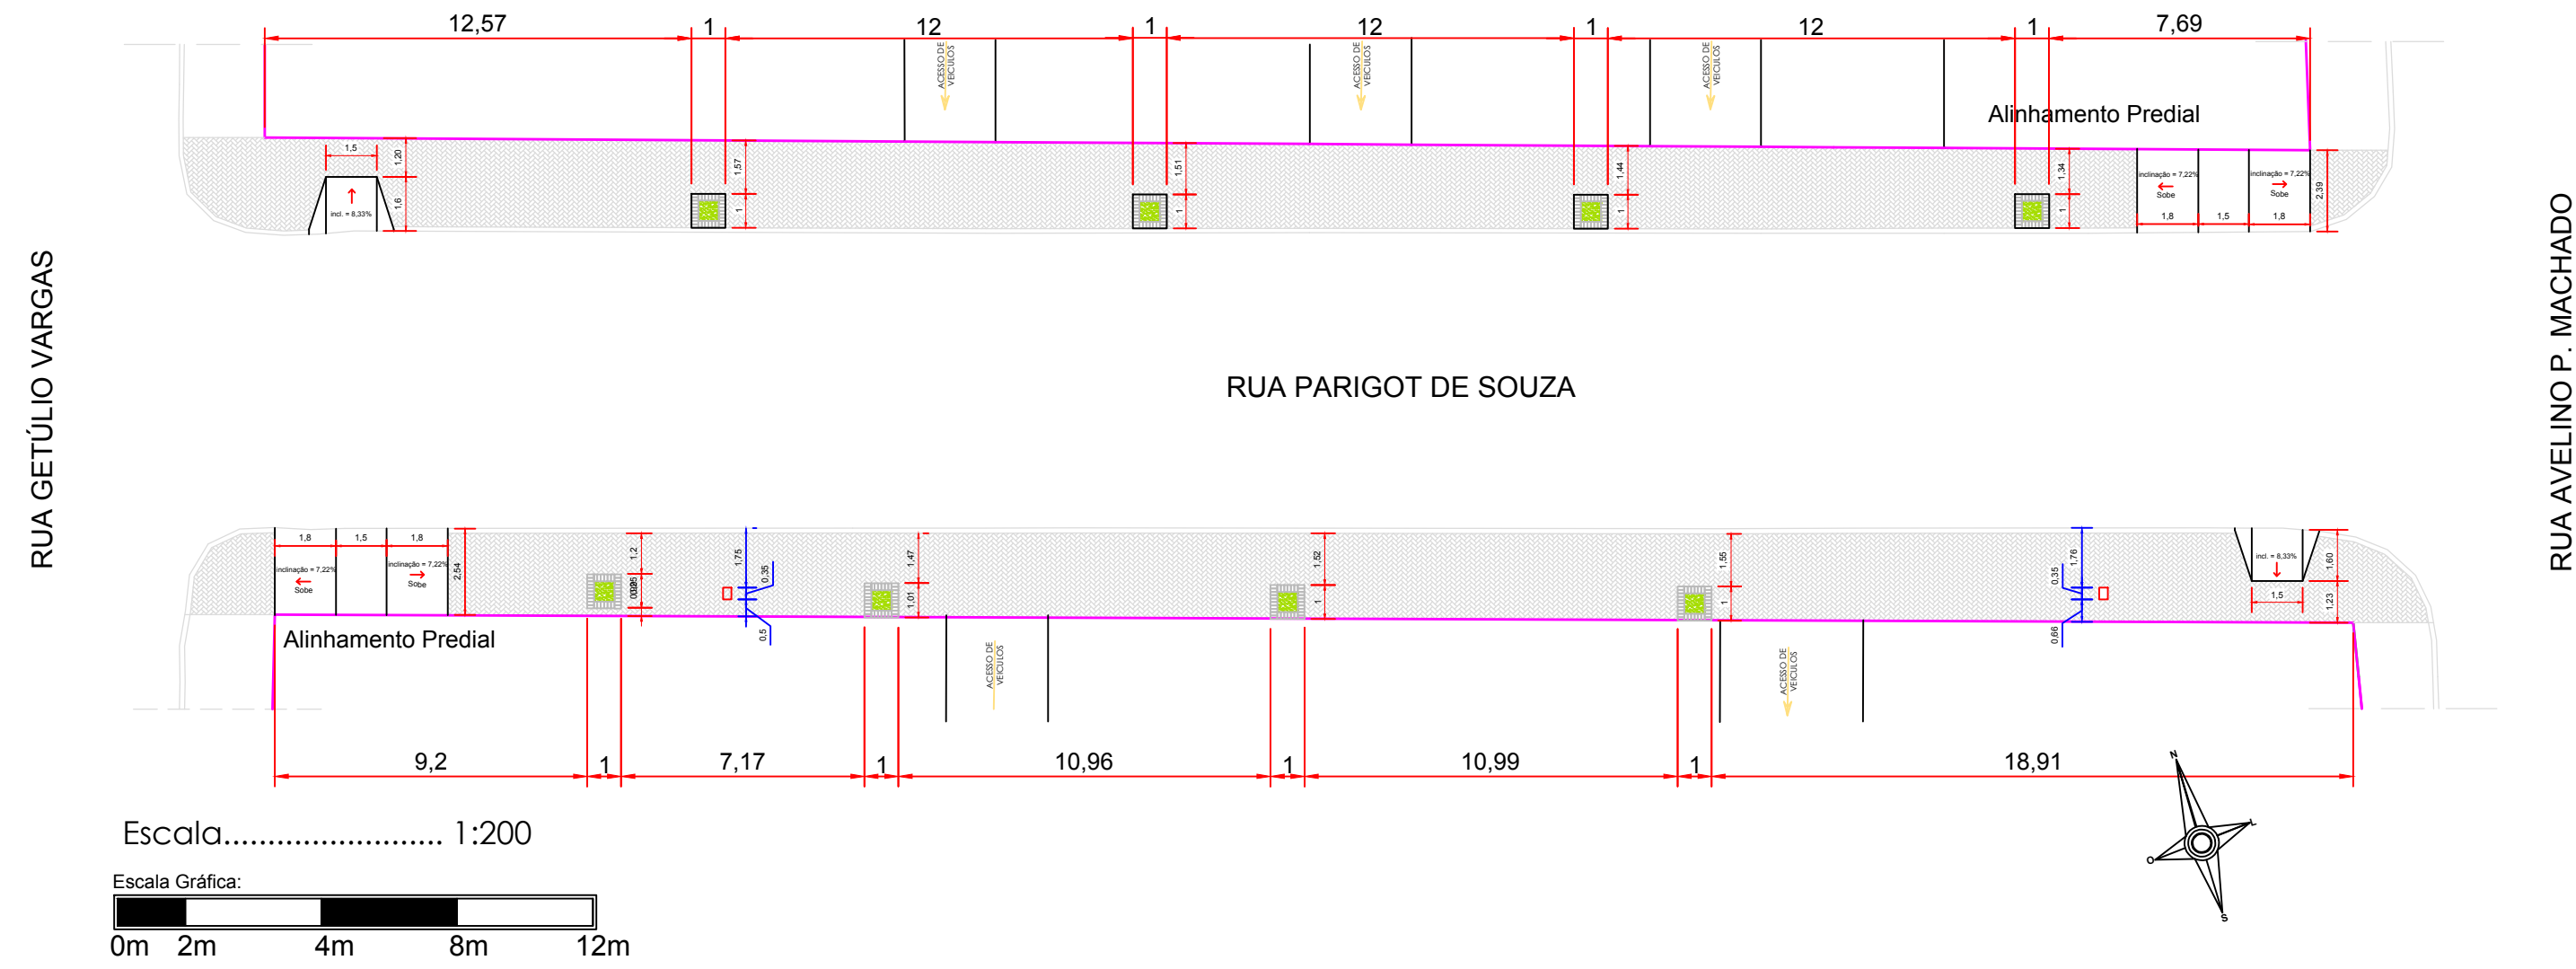

Escala..... 1:200  
Escala Gráfica:  
0m 2m 4m 8m 12m

Trecho 4-GG:  
Corte:

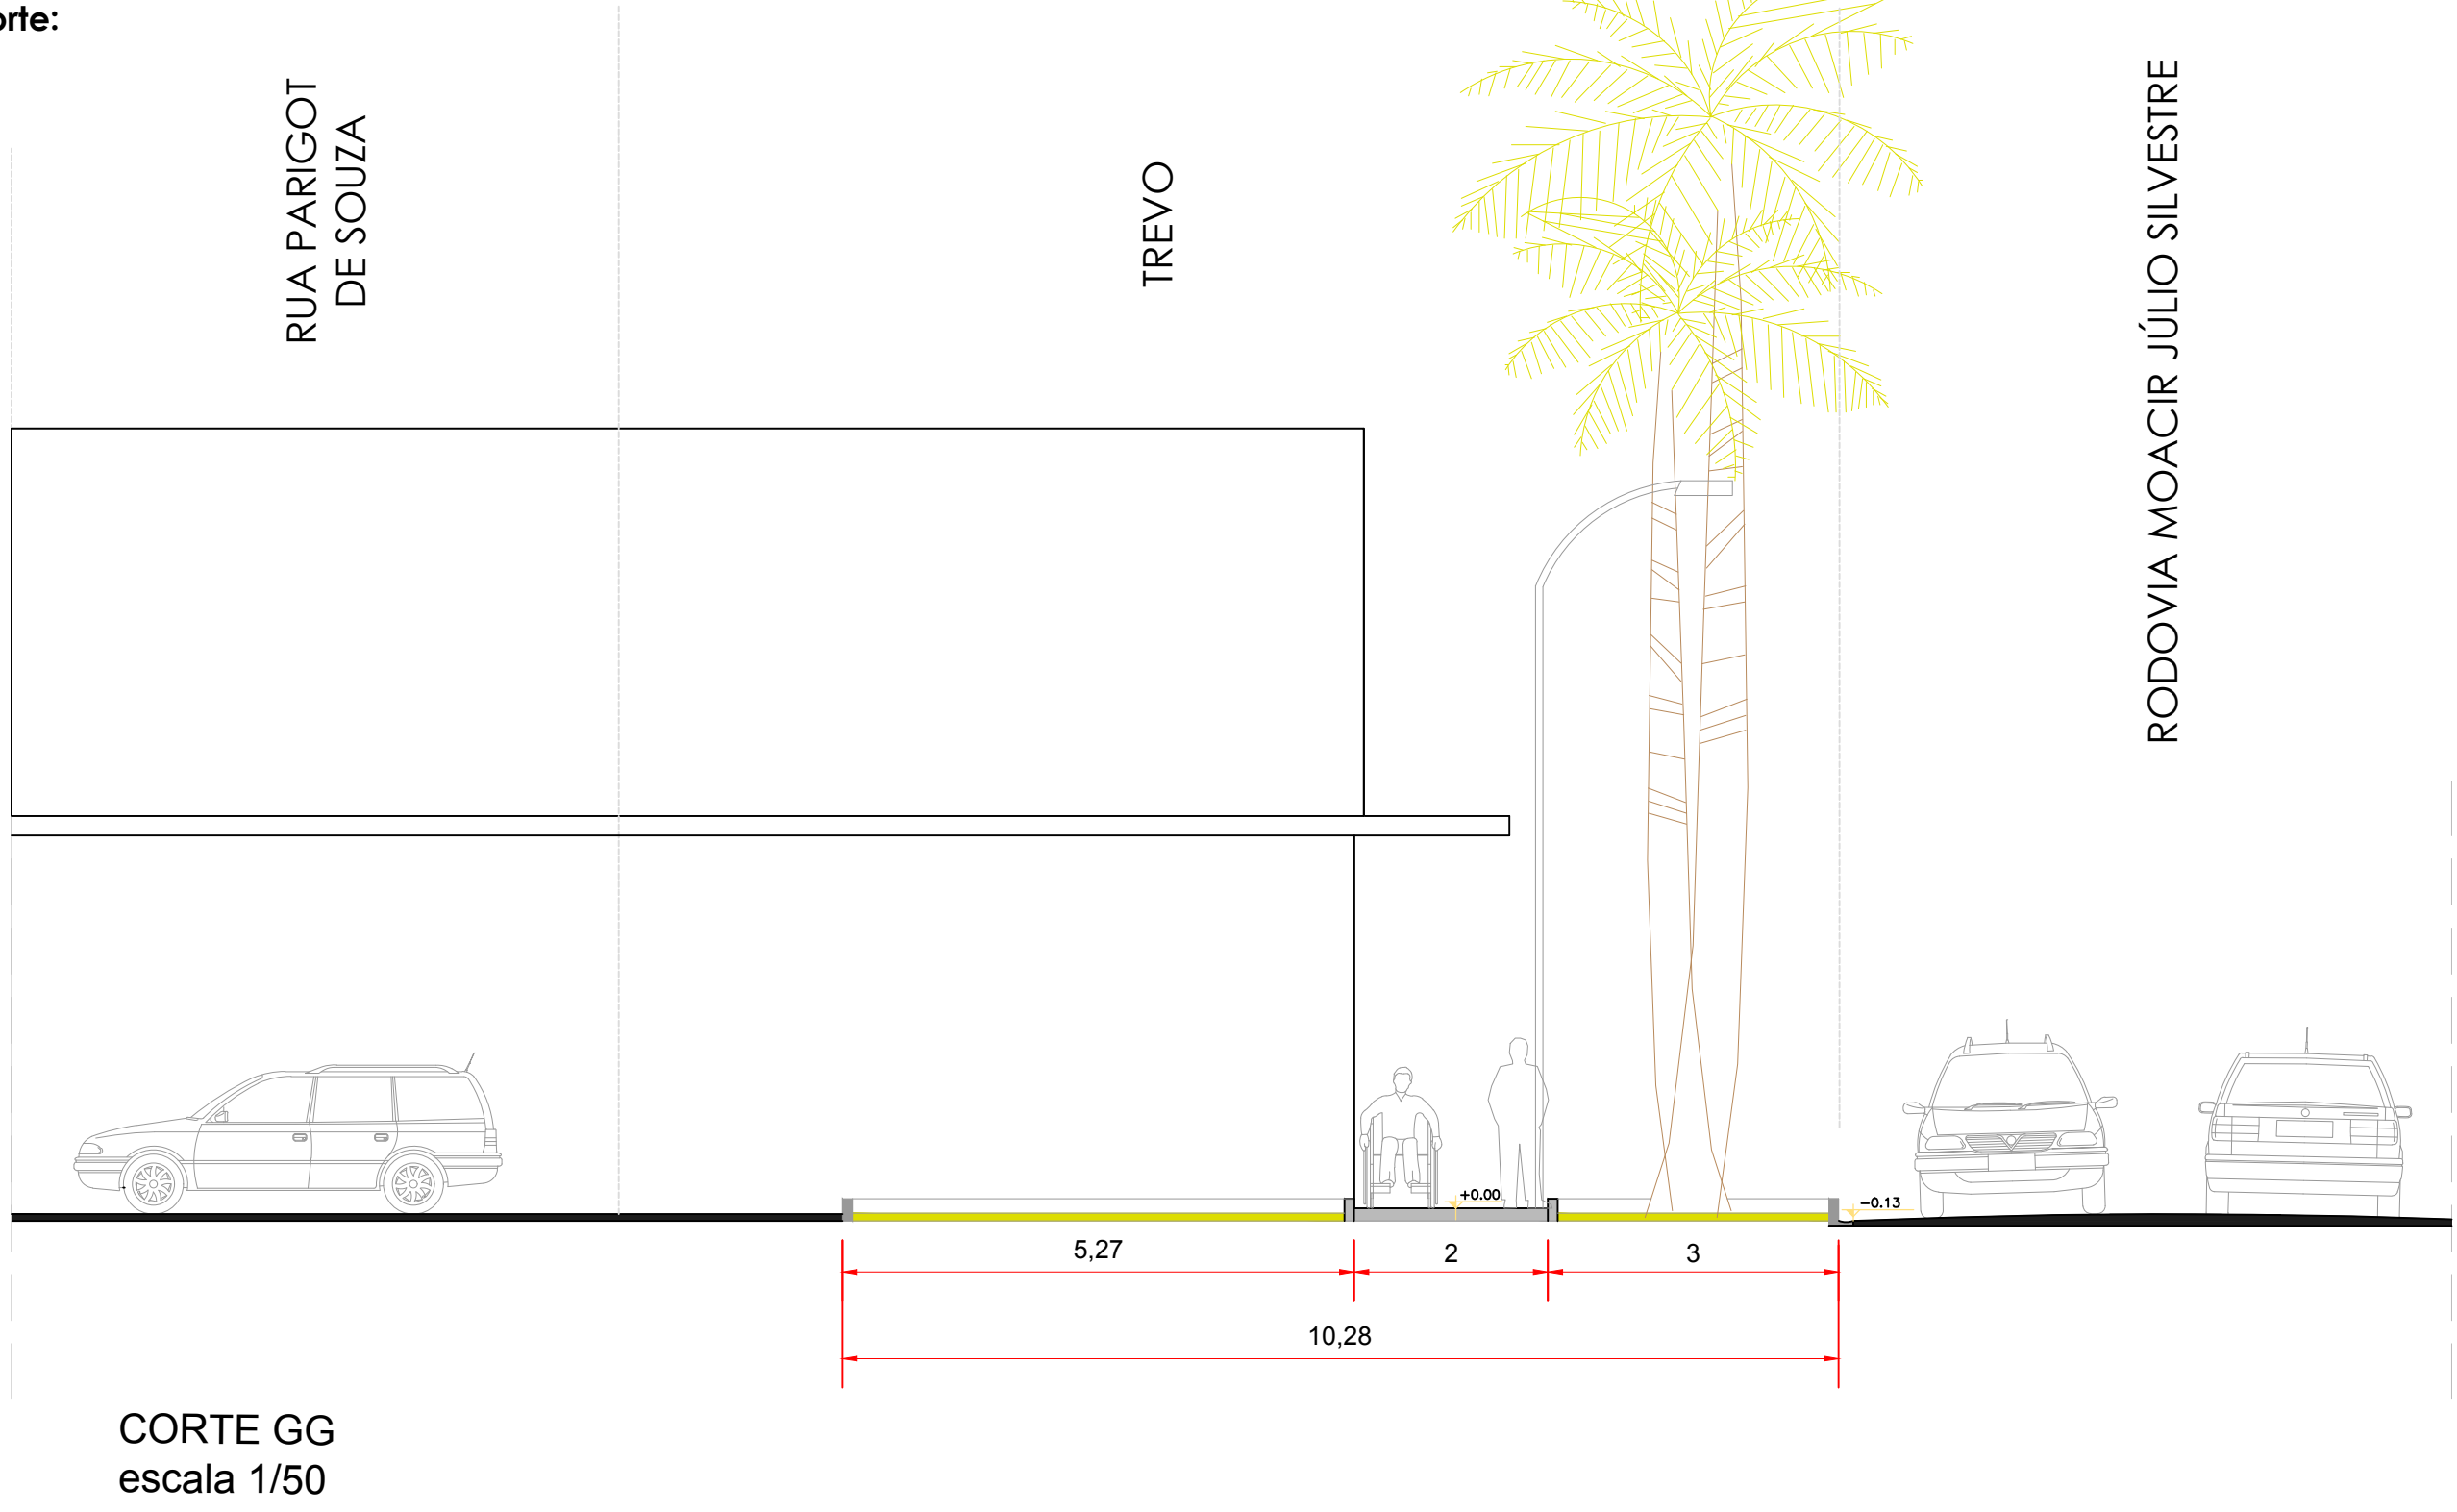

CORTE GG  
escala 1/50

## PREFEITURA MUNICIPAL DE PALMITAL

DEPARTAMENTO DE ENGENHARIA **14/28**

OBRA:  
**PROJETO DE PAVIMENTAÇÃO E PASSEIOS**

ENDEREÇO DA OBRA:  
**Rua Parigot de Souza, Rua Juscelino Kubitschek, Rua 7 de Setembro, Rua Marechal Floriano Peixoto**

CONTEÚDO:  
**Passeios e Acessibilidade (Prancha 4 de 7)**

PROPRIETÁRIO:  
**Prefeito Valdenei de Souza**  
**Prefeitura Municipal de Palmital**  
CNPJ: 75.680.025/0001-82

RESPONSÁVEL TÉCNICO PELO PROJETO:  
**Eduardo O. Tomen**  
Engenheiro Civil - CREA-PR 80402/D

LOCALIZAÇÃO DO TERRENO:

ESTATÍSTICAS:

AUTENTICAÇÕES:

DESENHO: Eduardo T.  
ESCALA: Indicada  
Palmital, 8 de Maio de 2019.