



RUA JUSCELINO KUBITSCHEK:



TRECHO 1:

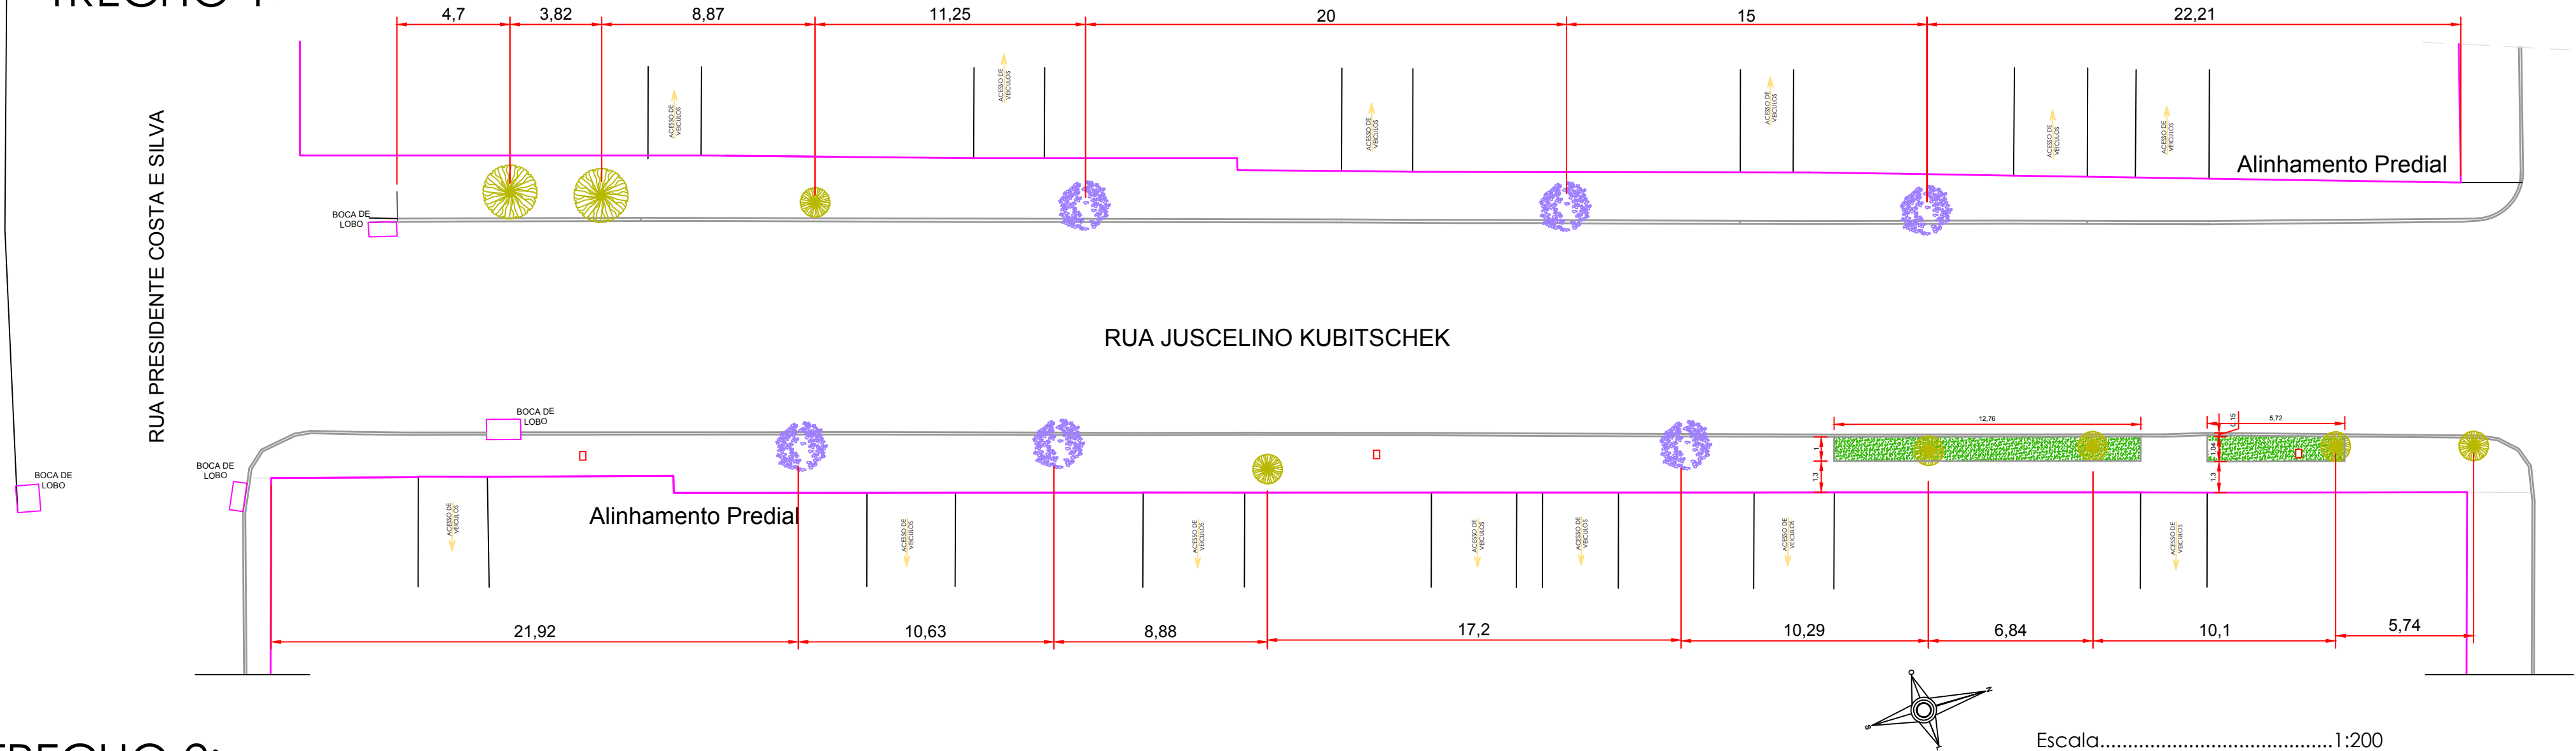

TRECHO 2:

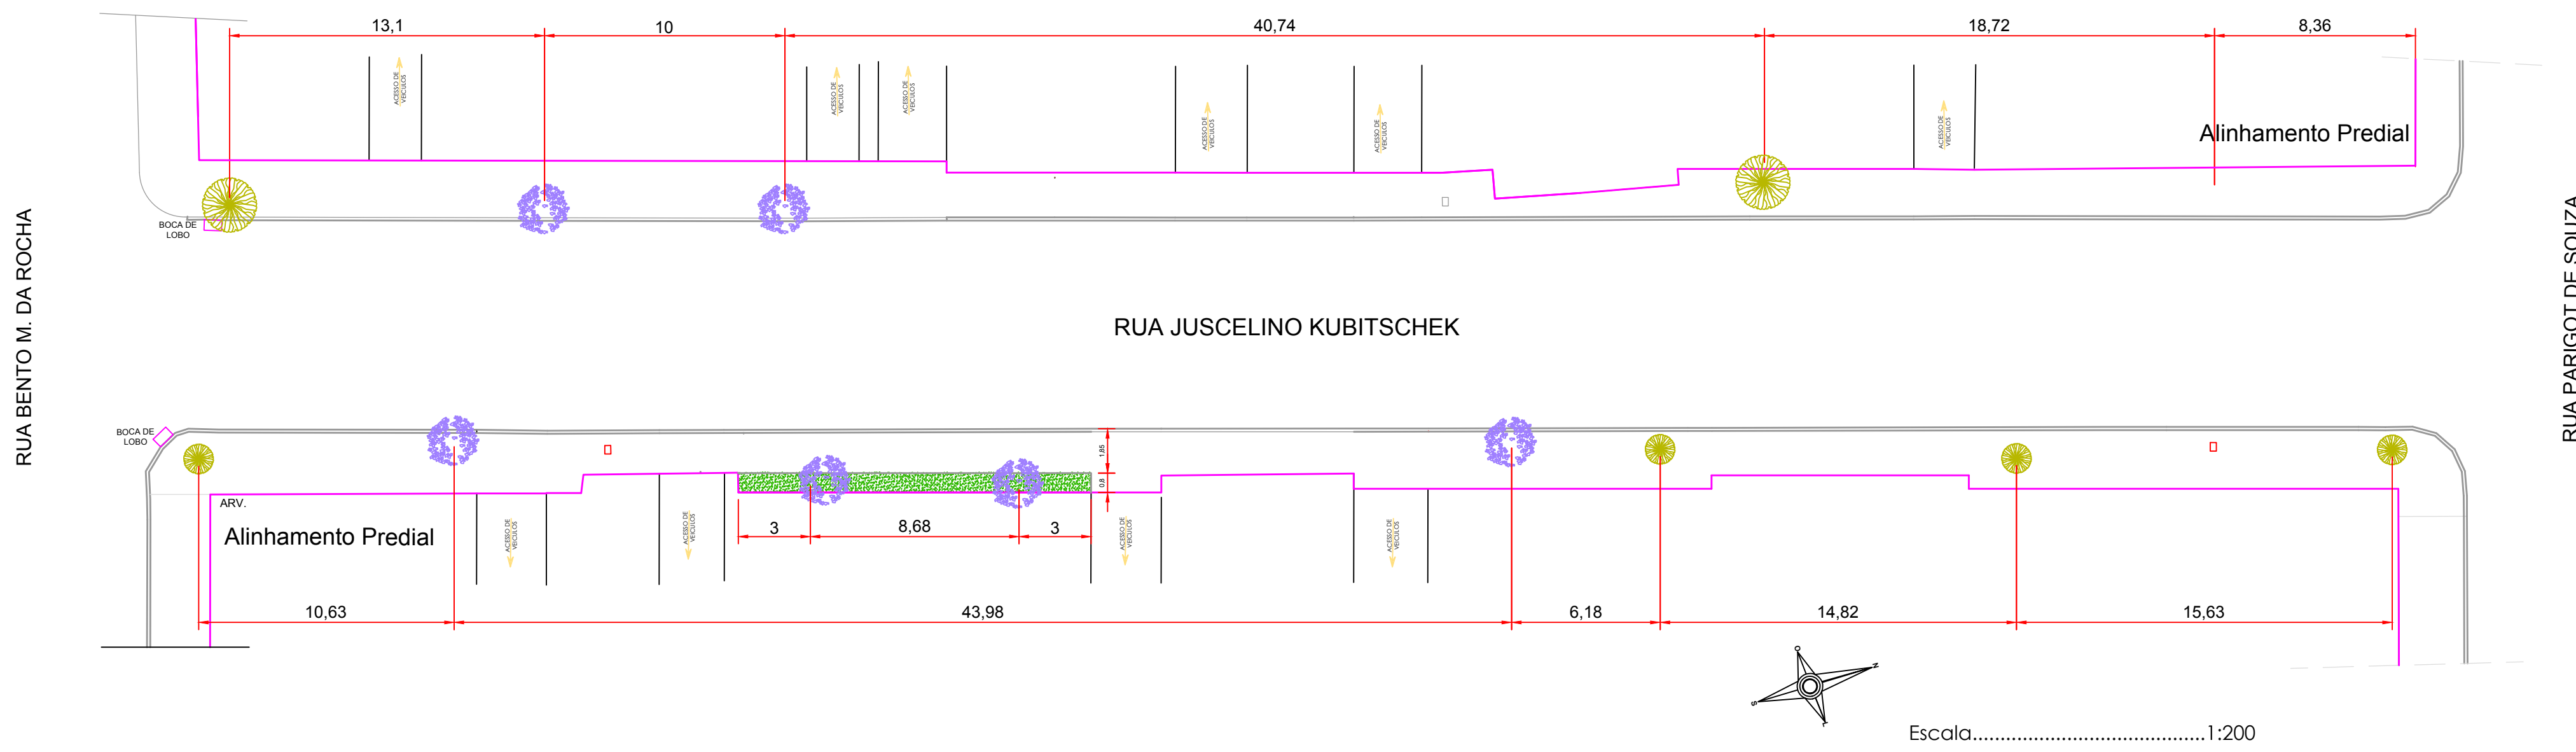

TRECHO 3:

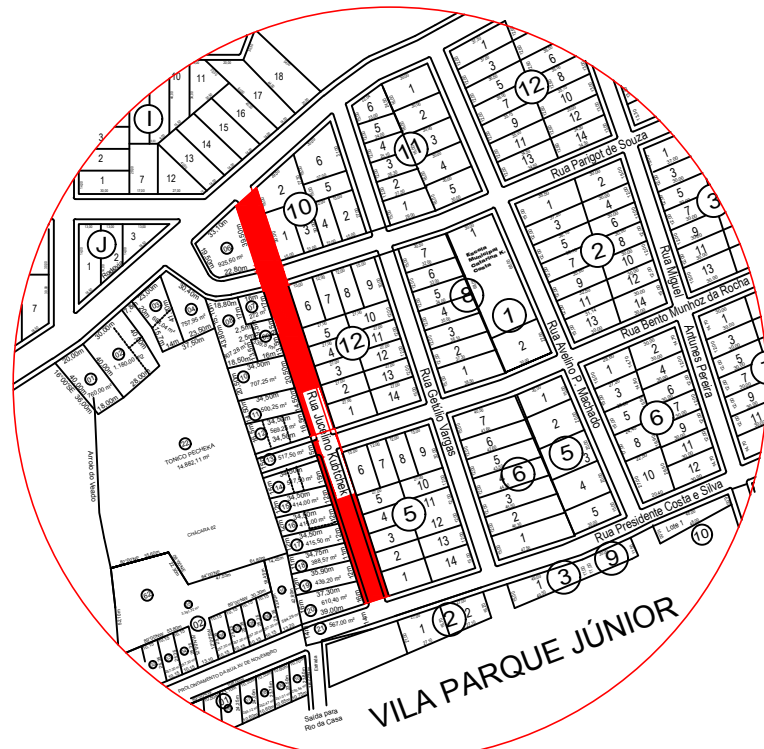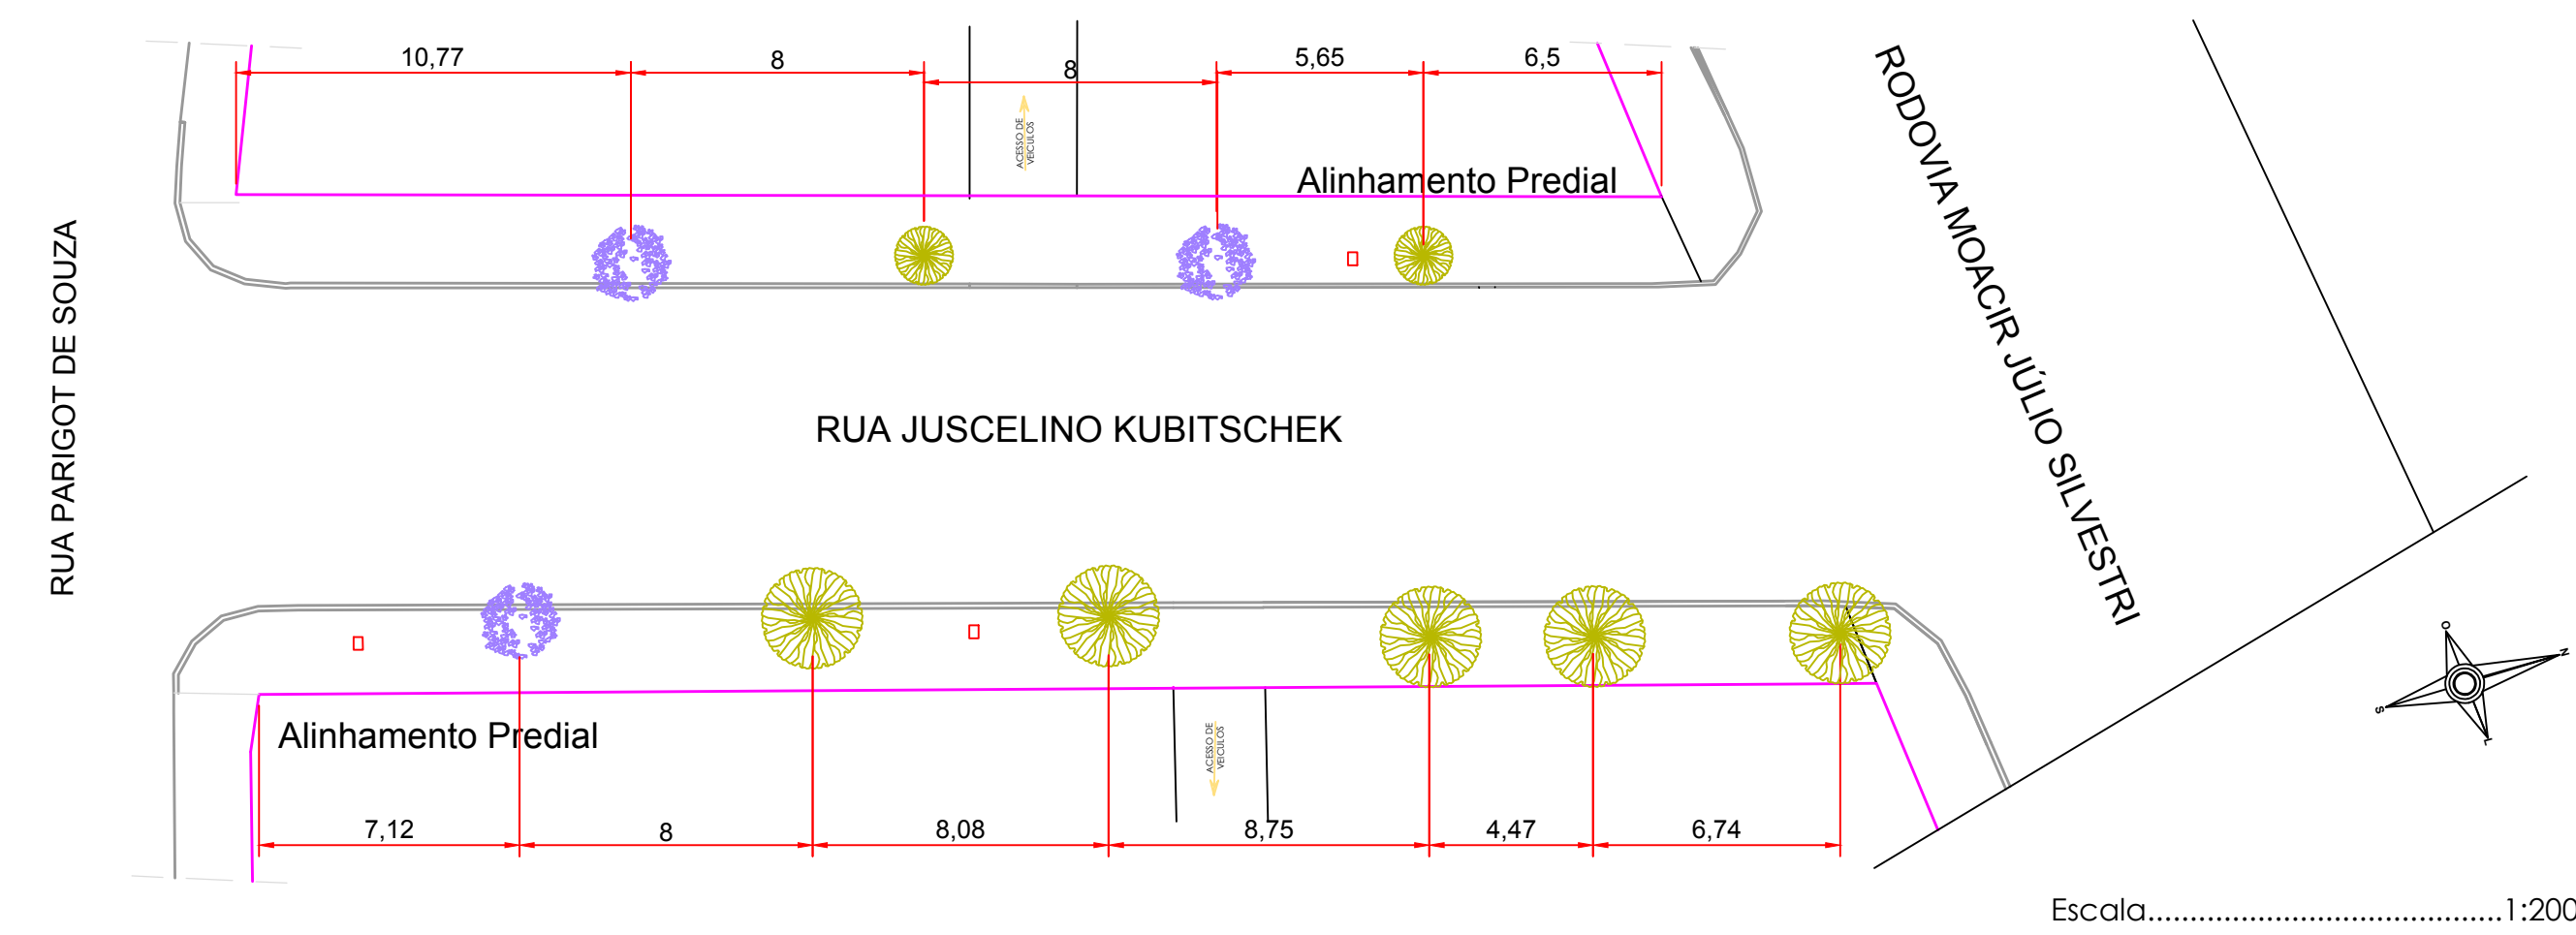

LOCAL DE INTERVENÇÃO

Rua Juscelino Kubiticheski :

Trecho 1:

TABELA DE ARBORIZAÇÃO			
Simbologia	Espécie	Unidade	Total
	Imperatriz	Un.	06
	Árvore existente (diversas espécies)	Un.	08
	Gramma Esmeralda	m²	18,80

Trecho 2:

TABELA DE ARBORIZAÇÃO			
Simbologia	Espécie	Unidade	Total
	Imperatriz	Un.	06
	Árvore existente (diversas espécies)	Un.	06
	Gramma Esmeralda	m²	12,06

Trecho 3:

TABELA DE ARBORIZAÇÃO			
Simbologia	Espécie	Unidade	Total
	Imperatriz	Un.	03
	Árvore existente (diversas espécies)	Un.	07

ESPÉCIES:

IMPERATRIZ:

Nome Científico: Paulownia tomentosa, Paulownia imperialis
Nomes Populares: Kiri-japonês, Kiri, Paulonia-imperial
Família: Paulowniaceae
Categoria: Árvores, Árvores Ornamentais
Clima: Continental, Equatorial, Mediterrâneo, Subtropical, Temperado, Tropical
Origem: Ásia, China, Coreia do Sul, Japão
Altura: 9,0 a 12 metros, acima de 12 metros
Luminosidade: Sol Pleno
Ciclo de Vida: Perene

PREFEITURA MUNICIPAL DE PALMITAL

DEPARTAMENTO DE ENGENHARIA

PRANCHA
18/28

OBRA:
PROJETO DE PAVIMENTAÇÃO E PASSEIOS

ENDEREÇO DA OBRA:
Rua Parigot de Souza, Rua Juscelino Kubitschek, Rua 7 de Setembro, Rua Marechal Floriano Peixoto

CONTEÚDO:
Arborização (Prancha 1 de 4)

PROPRIETÁRIO:
Prefeito Valdenei de Souza
Prefeitura Municipal de Palmital
CNPJ: 75.680.025/0001-82

RESPONSÁVEL TÉCNICO PELO PROJETO:
Eduardo O. Tomen
Engenheiro Civil - CREA-PR 80402/D

LOCALIZAÇÃO DO TERRENO:

ESTATÍSTICAS:

AUTENTICAÇÕES:

DESENHO: Eduardo T.

ESCALA: Indicada

Palmital, 8 de Maio de 2019.