



PAREDE DE CONTENÇÃO 1,2 e 3.
RUA JUSCELINO KUBITSCHKE- TRECHO 1 e 2

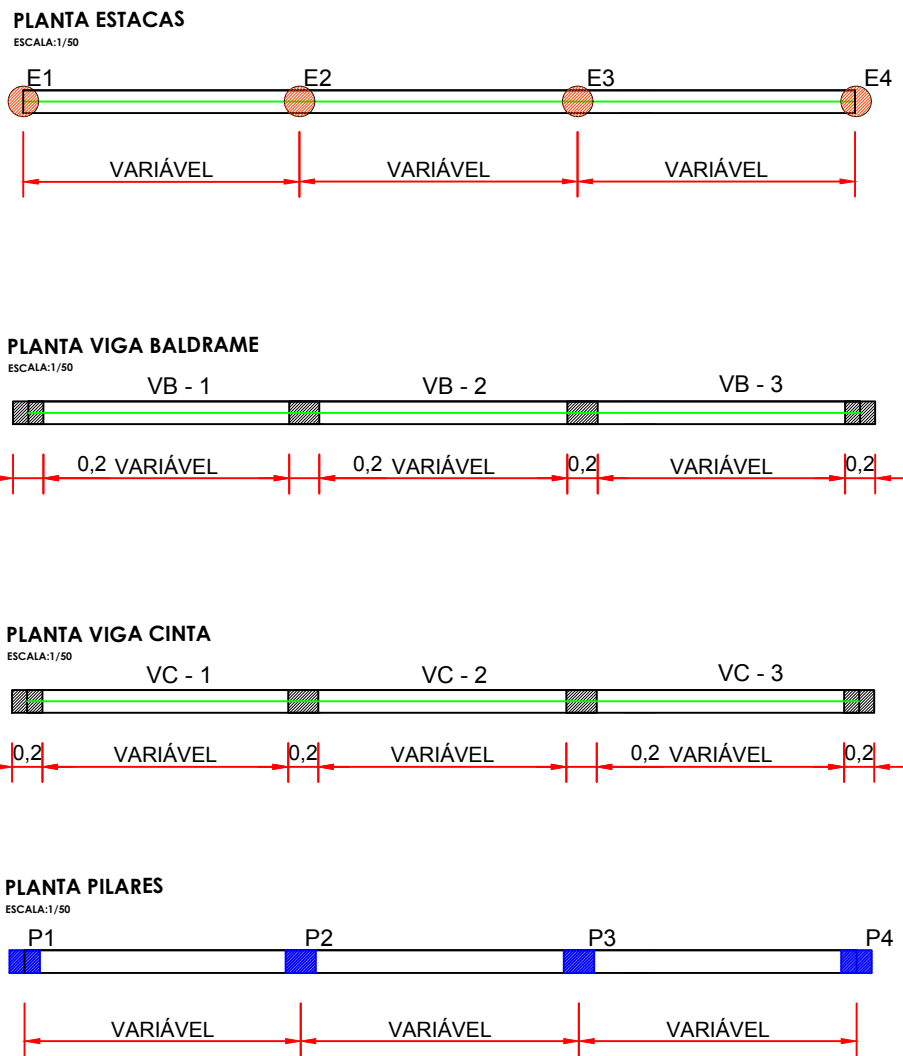


Armação das Estacas


Estacas Brocas Manuais Ø 20 (4x)

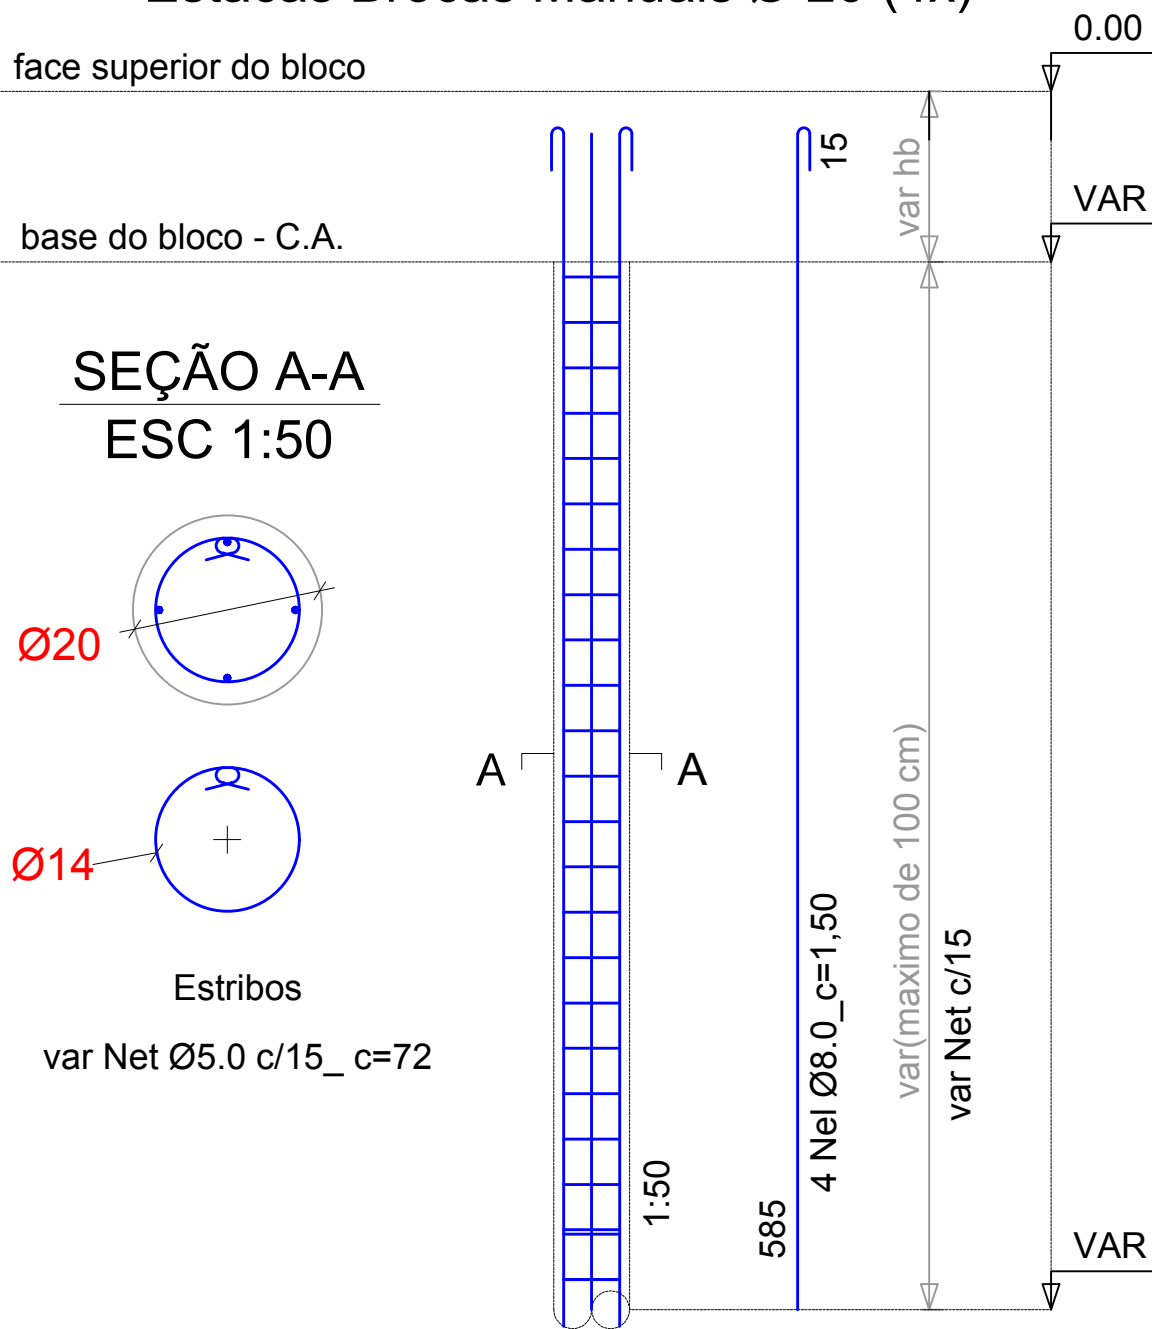


VB (15 x 15)
ESC 1:50

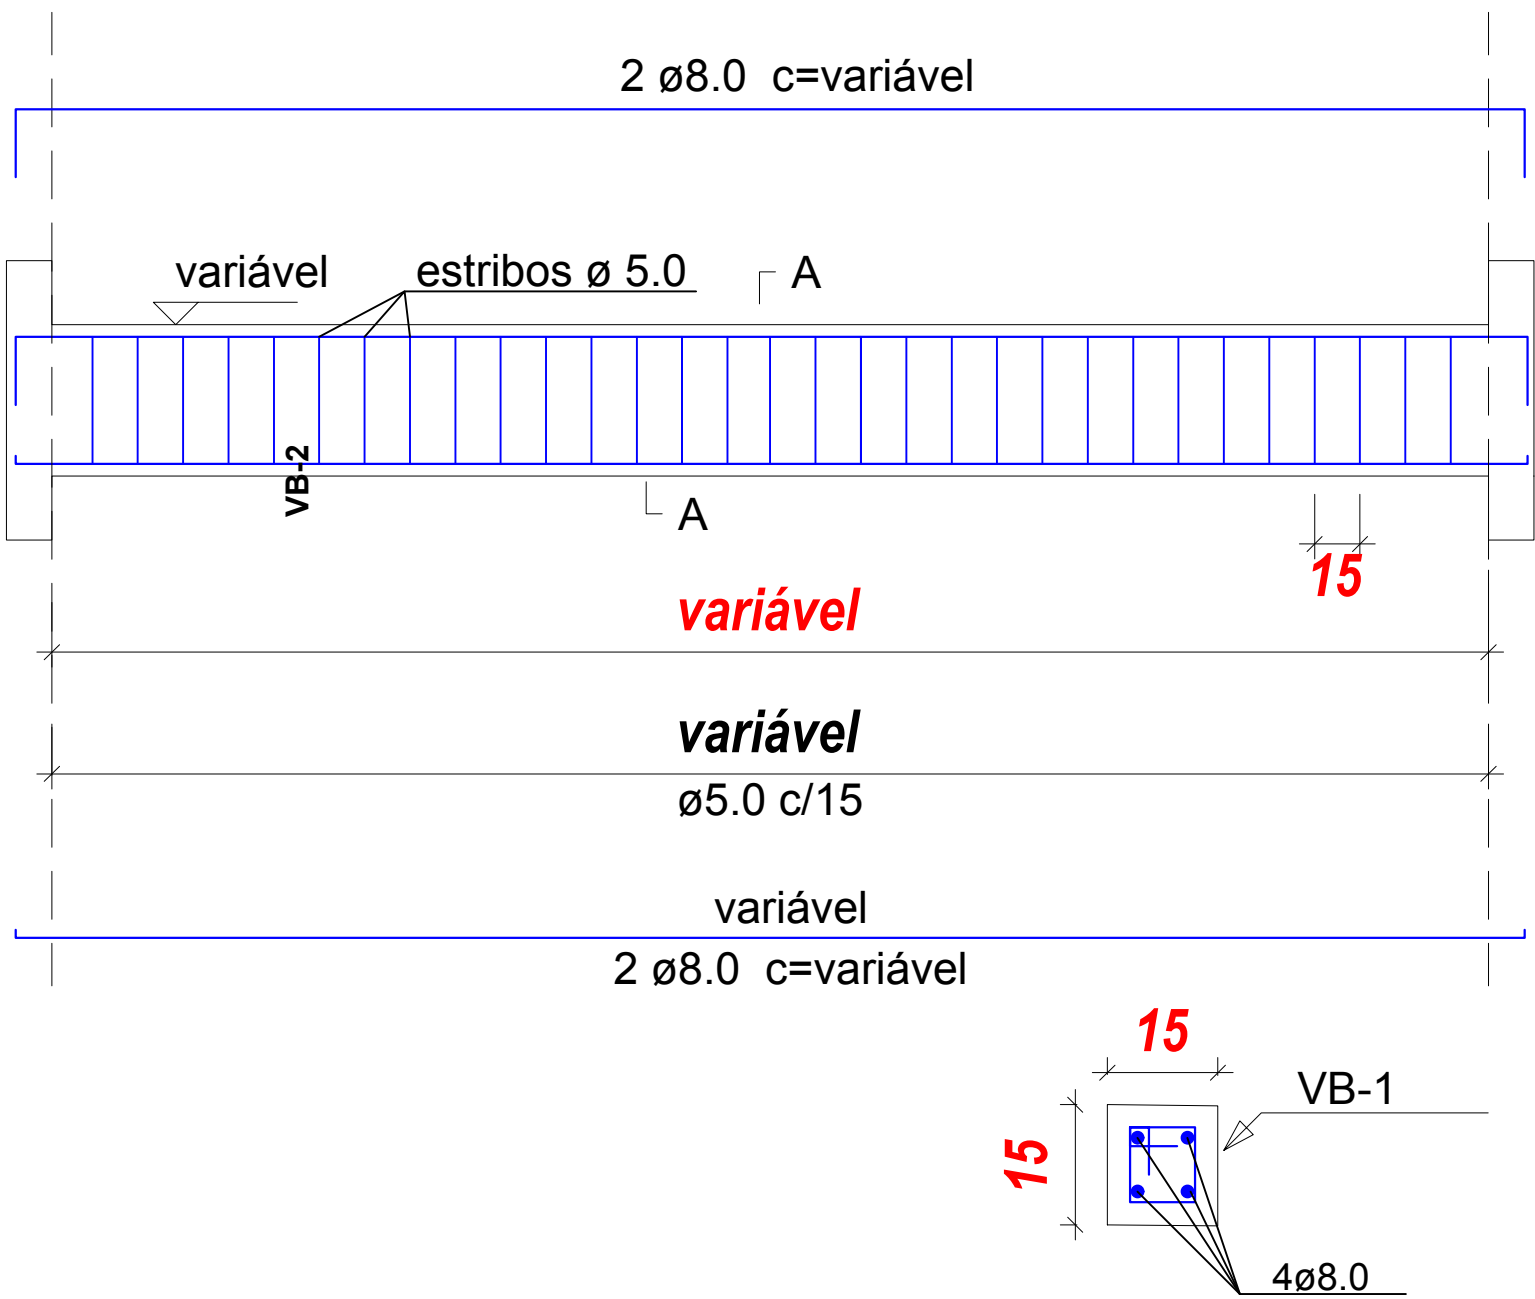


VC (15 x 15)
ESC 1:50

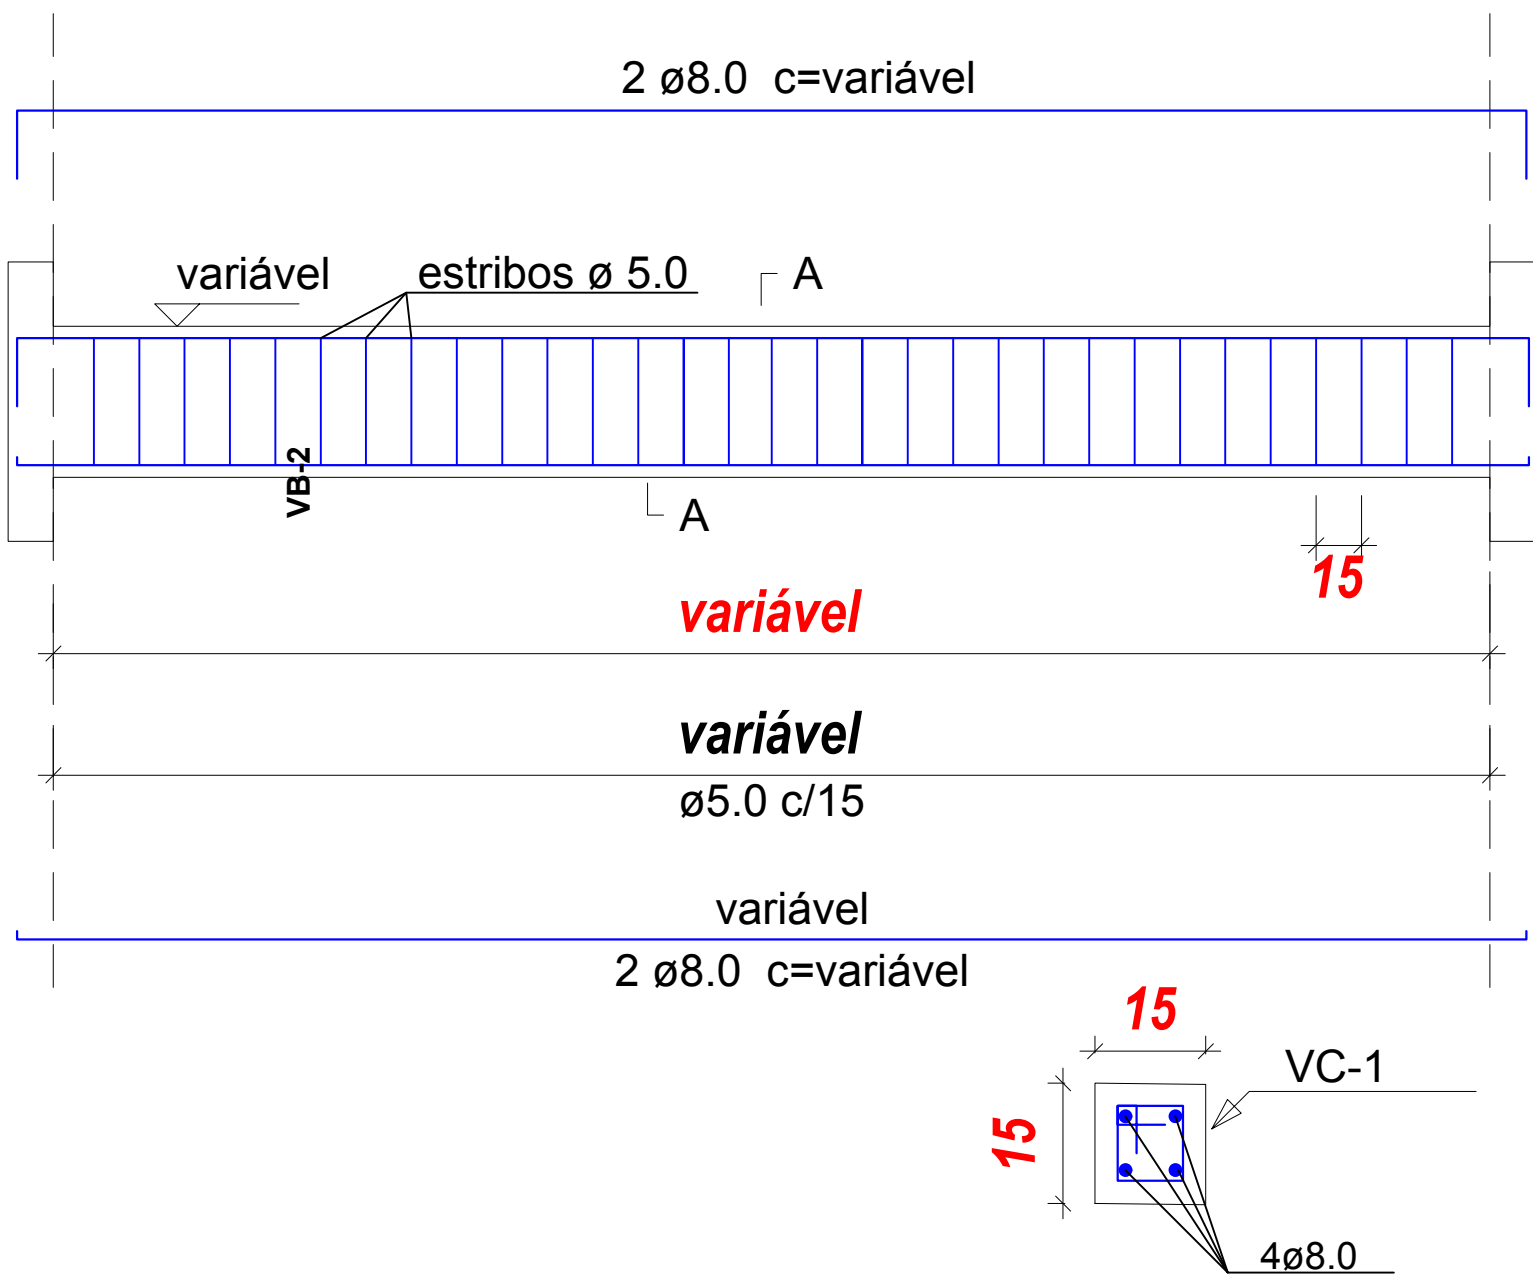

P1 a P4 (15 x 20)
ESC 1:50

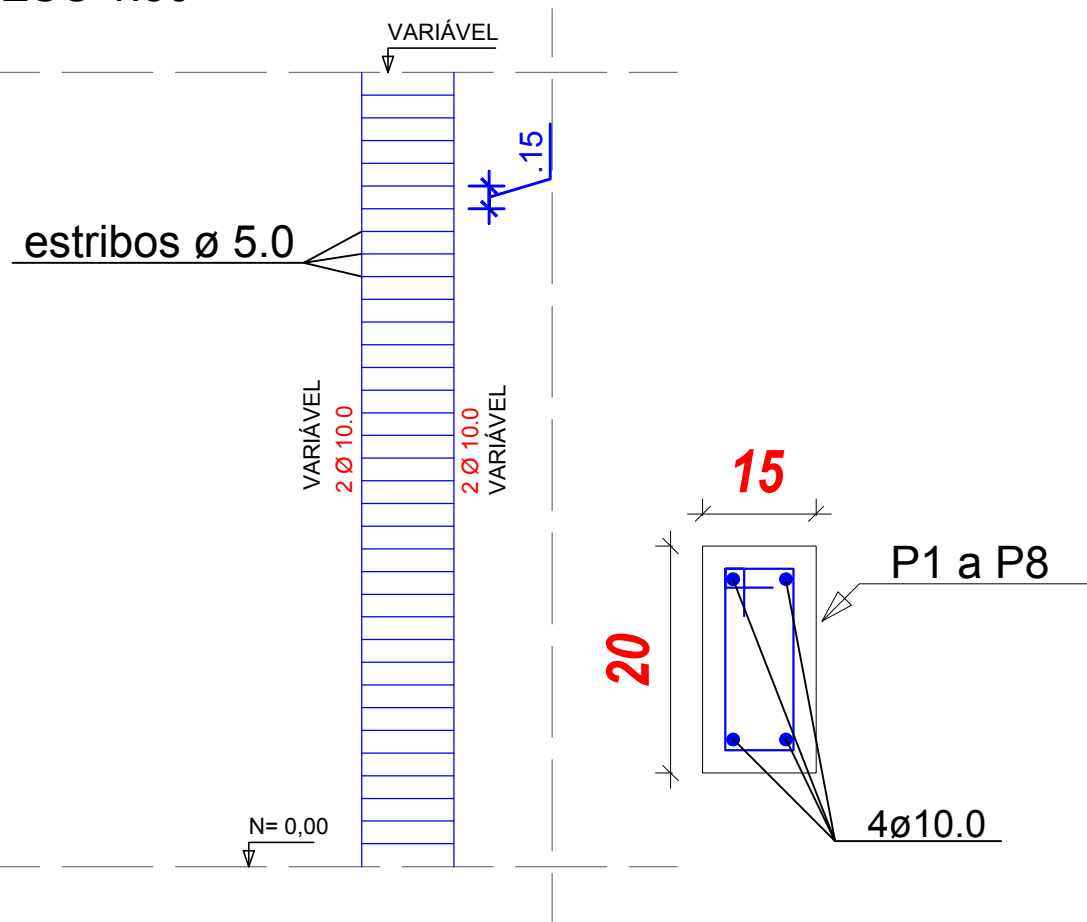

Trecho 1-CC:
Corte:

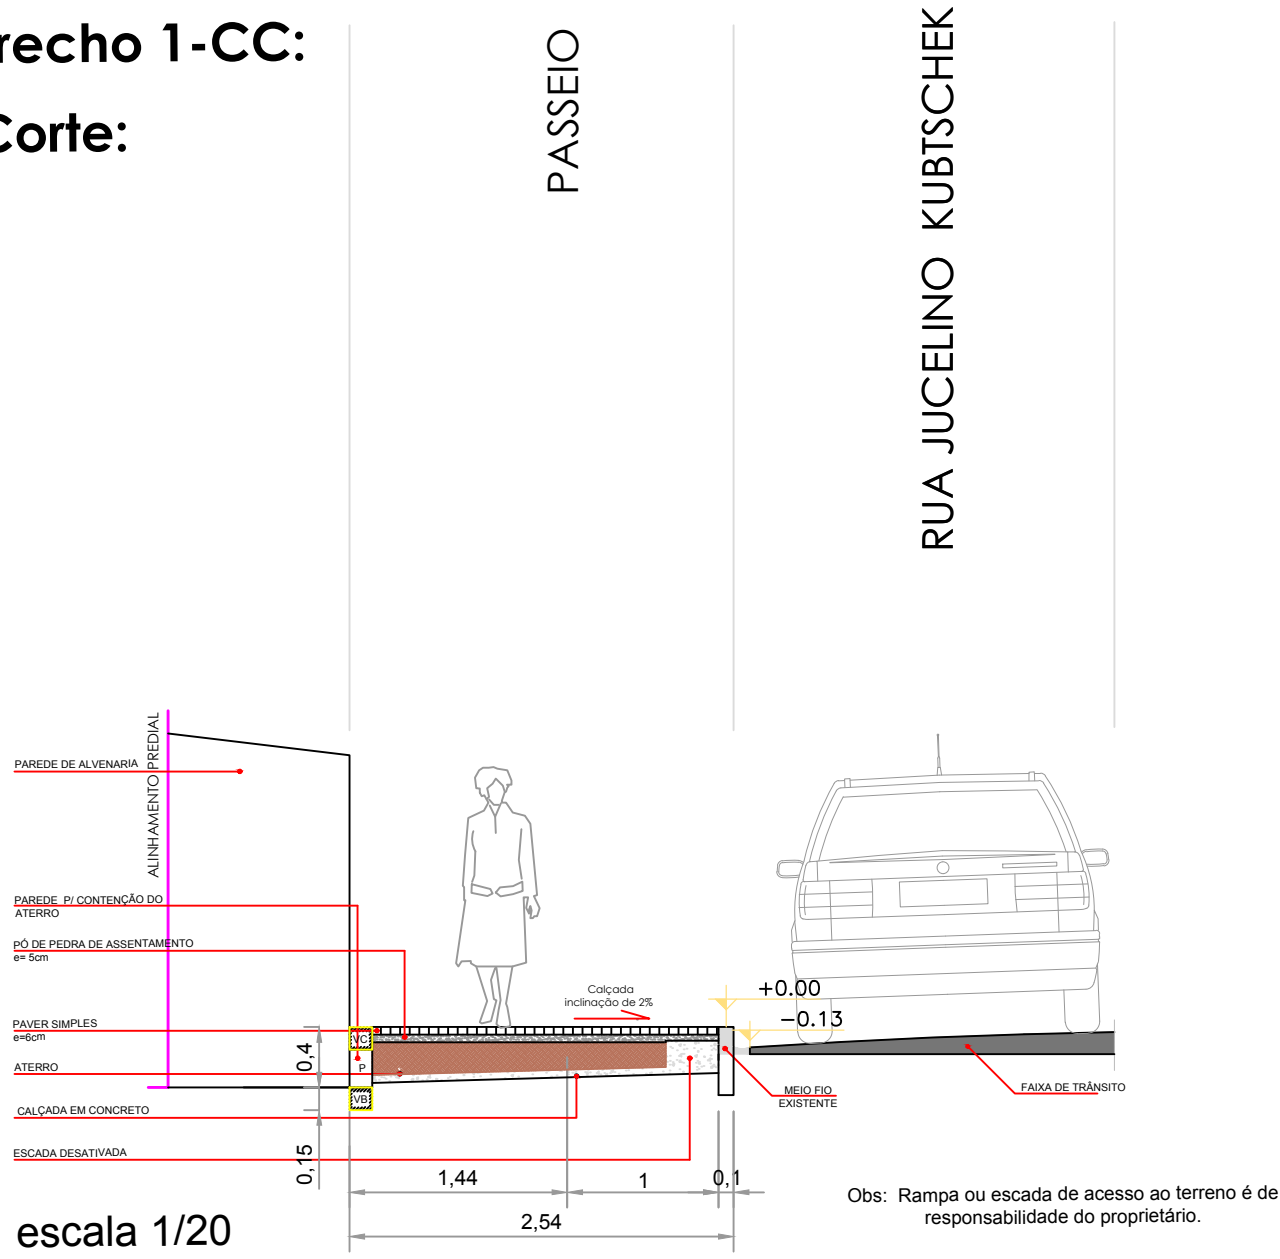

PREFEITURA MUNICIPAL DE PALMITAL

DEPARTAMENTO DE ENGENHARIA

PRANCHA
17/28

PROJETO DE PAVIMENTAÇÃO E PASSEIOS

ENDEREÇO DA OBRA:
Rua Parigot de Souza, Rua Juscelino Kubitschek, Rua 7 de Setembro, Rua Marechal Floriano Peixoto


CONTEÚDO:
Passeios e Acessibilidade (Prancha 7 de 7)

PROPRIETÁRIO:

Prefeito Valdenei de Souza
Prefeitura Municipal de Palmital
CNPJ: 75.680.025/0001-82

RESPONSÁVEL TÉCNICO PELO PROJETO:

Eduardo O. Tomen
Engenheiro Civil - CREA-PR 80402/D

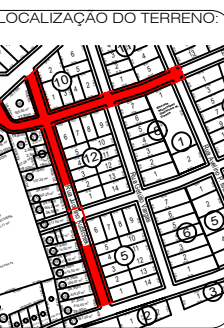

ESTATÍSTICAS:

AUTENTICAÇÃO:

DESENHO: Eduardo T.

ESCALA: Indicada

Palmital, 8 de Maio de 2019.