


RUA MARECHAL FLORIANO PEIXOTO


TRECHO 7:

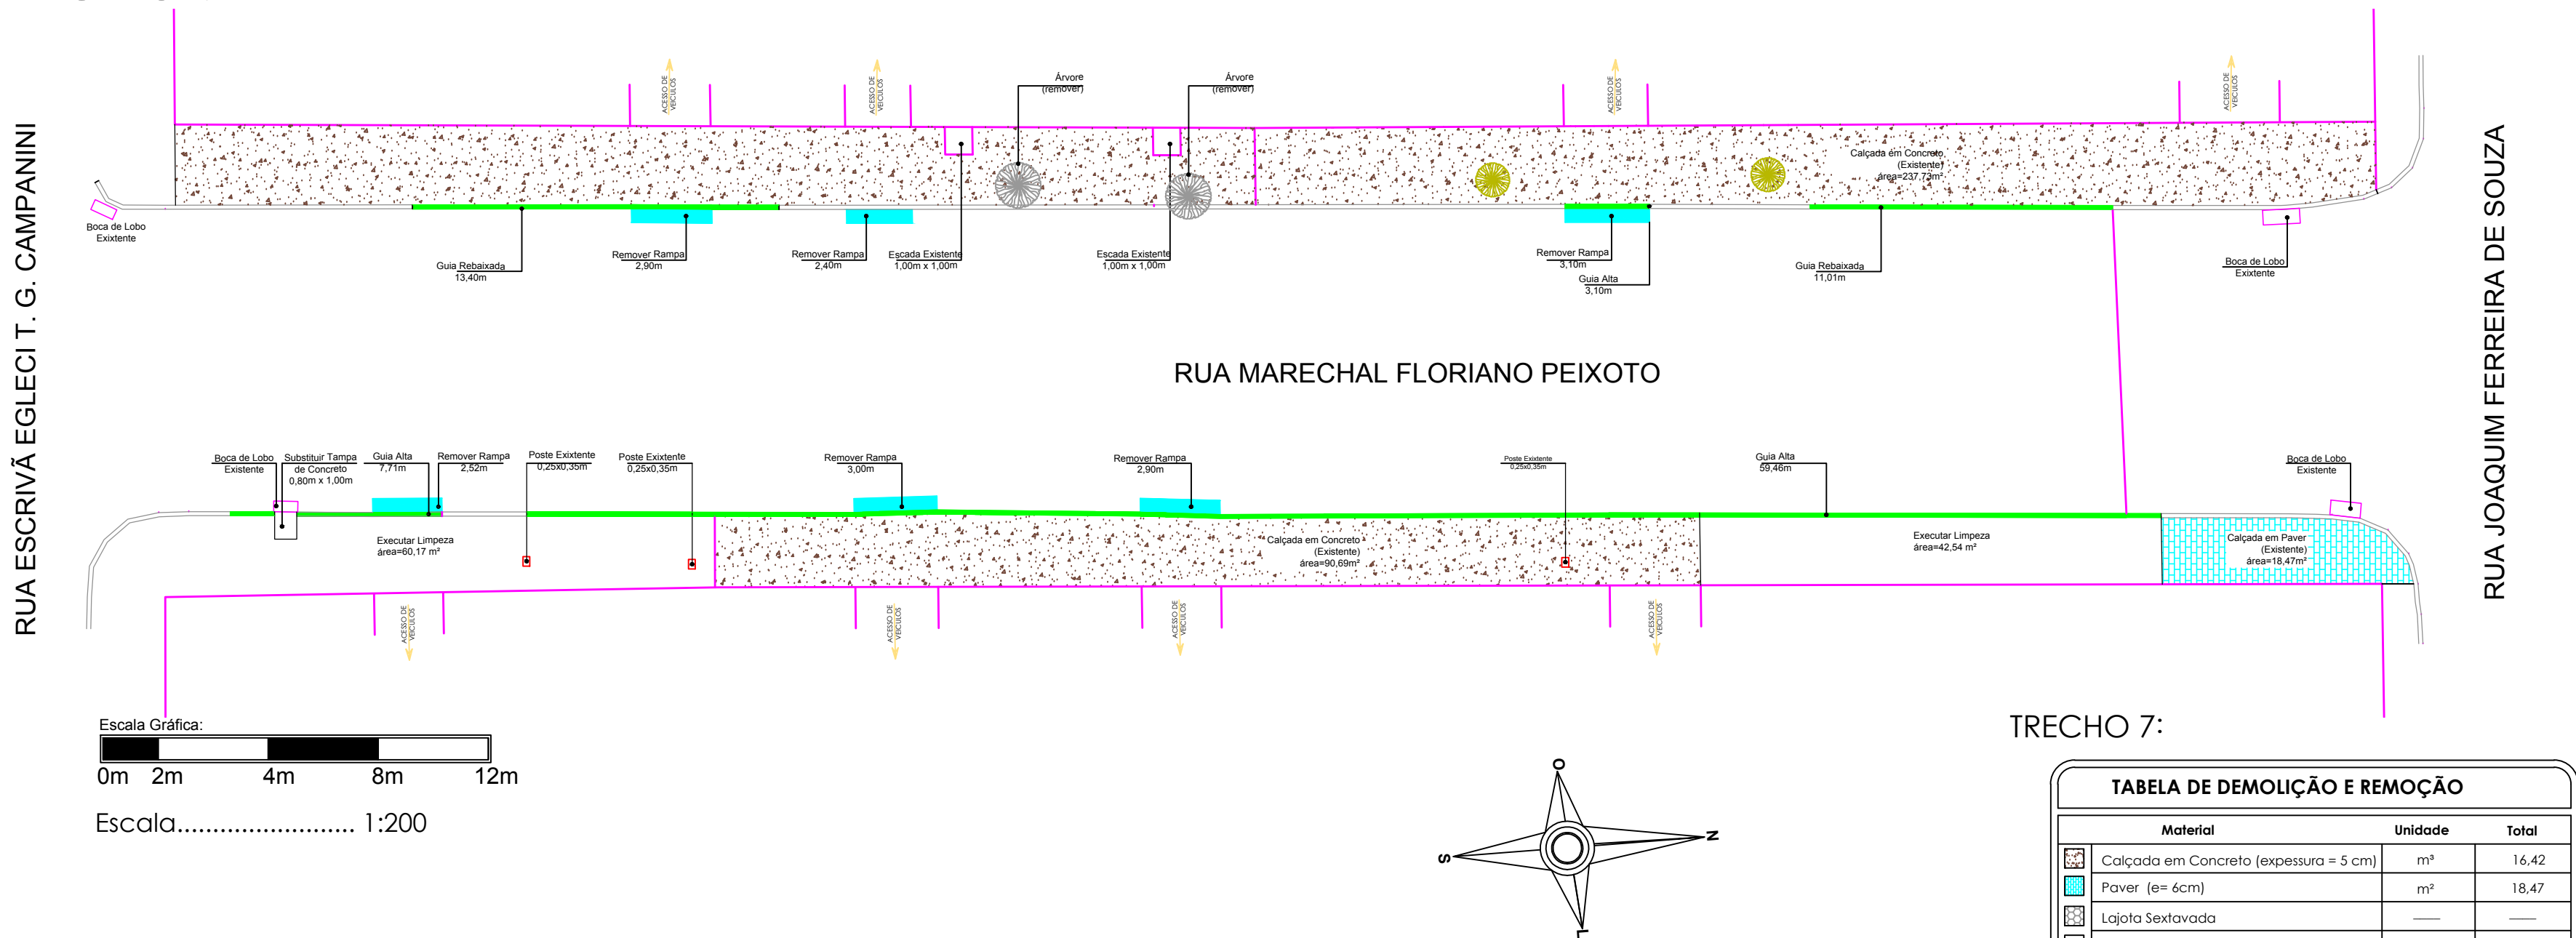

TRECHO 7:

TABELA DE DEMOLIÇÃO E REMOÇÃO		
Material	Unidade	Total
Calçada em Concreto (espessura = 5 cm)	m³	16,42
Paver (e= 6cm)	m²	18,47
Lojota Sextavada	—	—
Limpeza de resíduos e vegetação	m³	102,71
Rampas	m³	0,33
Árvore Existente (Remover)	Unl.	2
Árvore Existente (Permanece)	Unl.	2
Guia Rebaixada	m	0,00
Guia Alta	m	94,68

TRECHO 8:

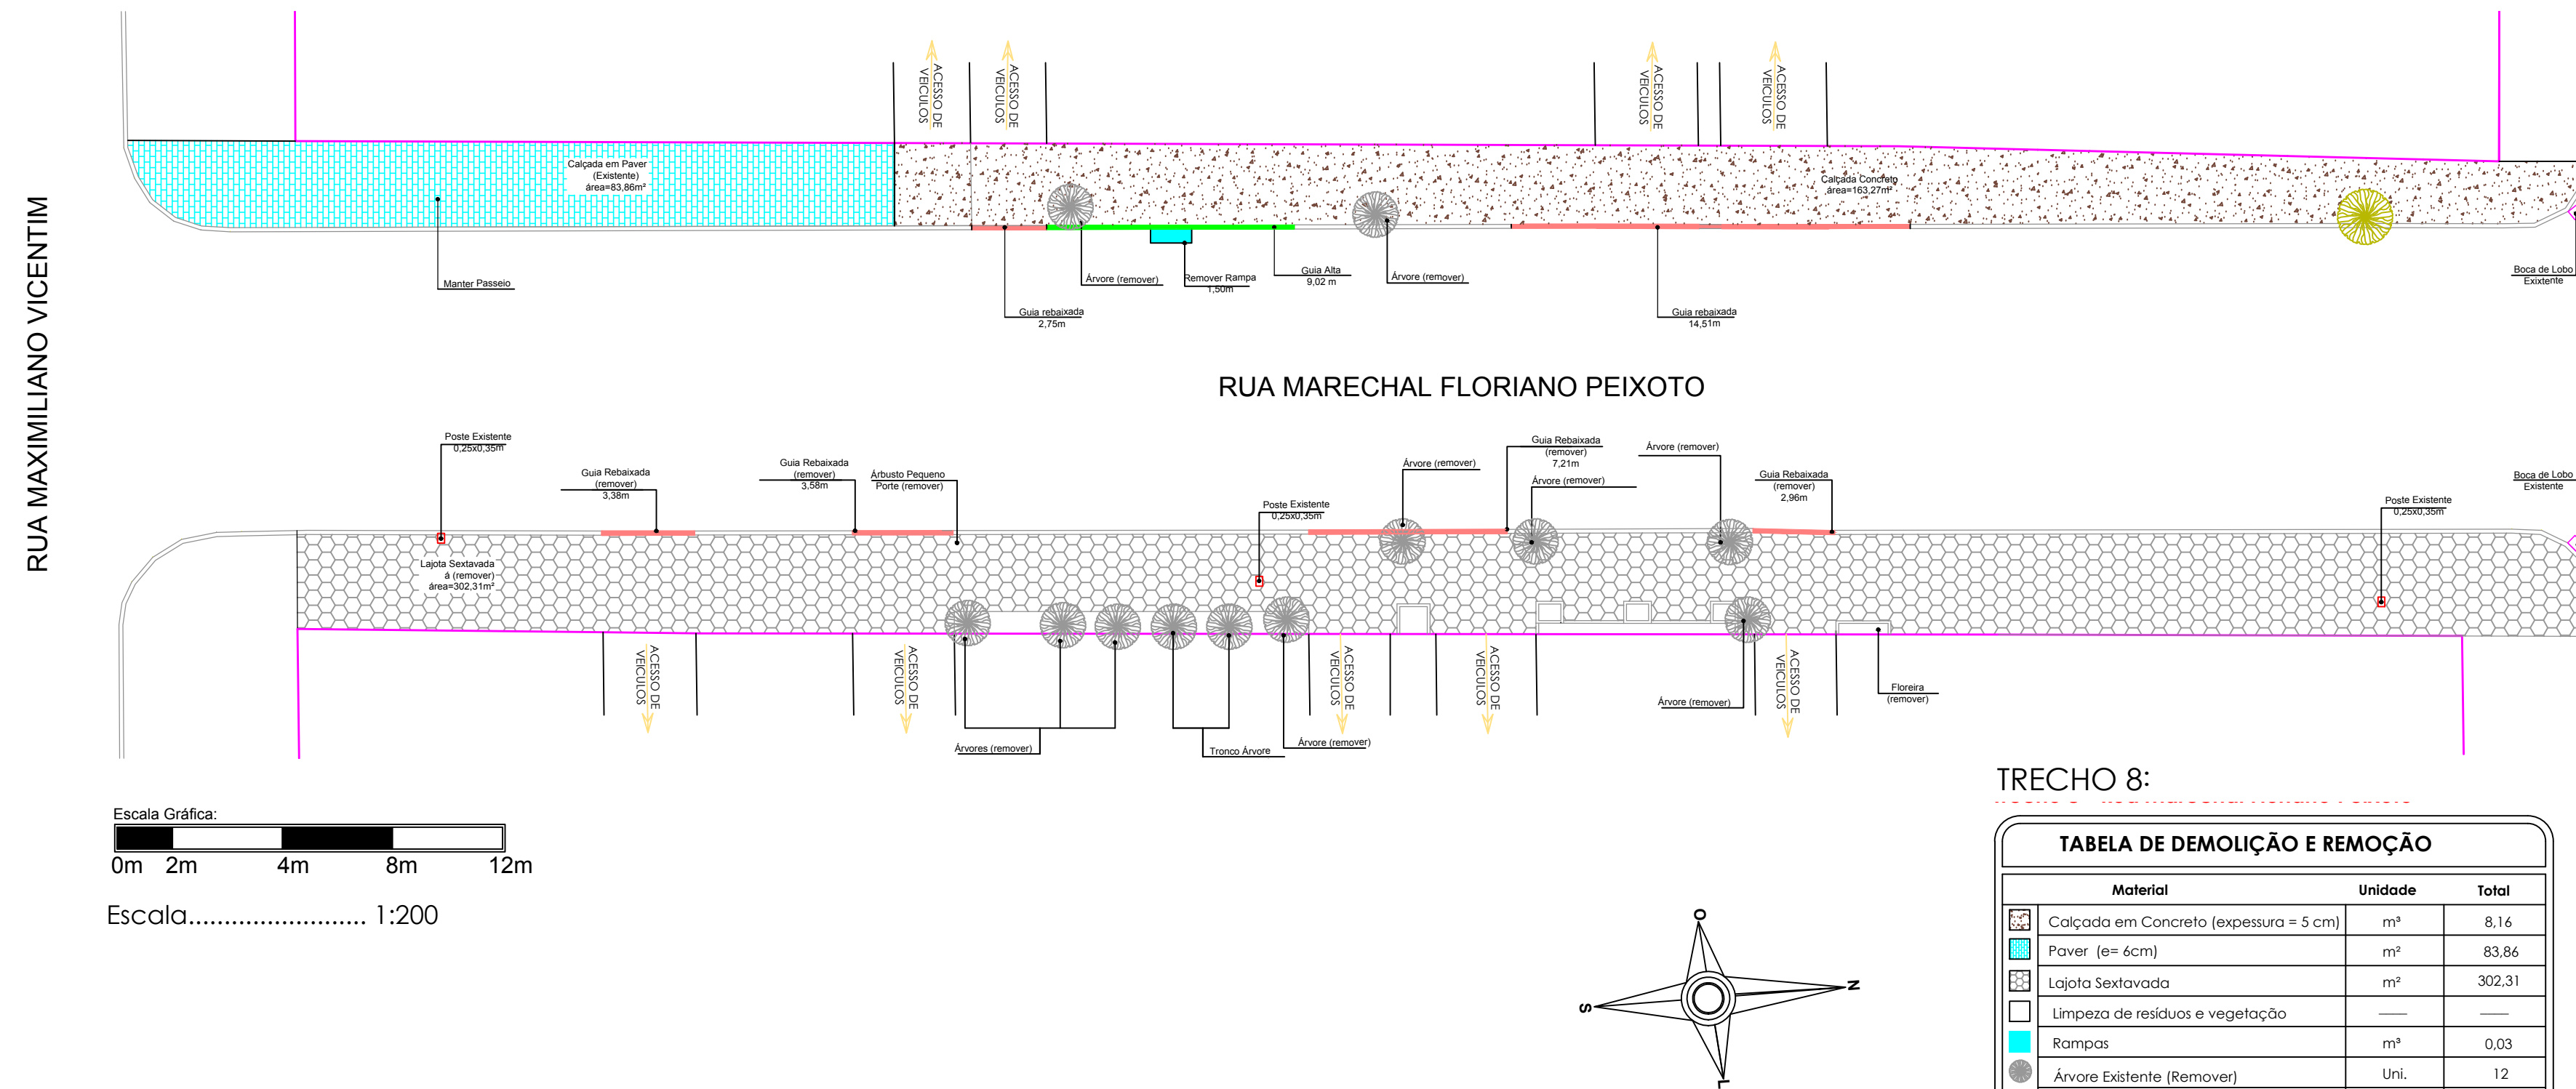

TRECHO 8:

TABELA DE DEMOLIÇÃO E REMOÇÃO		
Material	Unidade	Total
Calçada em Concreto (espessura = 5 cm)	m³	8,16
Paver (e= 6cm)	m²	83,86
Lojota Sextavada	m²	302,31
Limpeza de resíduos e vegetação	—	—
Rampas	m³	0,03
Árvore Existente (Remover)	Unl.	12
Árvore Existente (Permanece)	Unl.	1
Guia Rebaixada	m	34,40
Guia Alta	m	9,02

PREFEITURA MUNICIPAL DE PALMITAL

DEPARTAMENTO DE ENGENHARIA

PRANCHA
04/28

PROJETO DE PAVIMENTAÇÃO E PASSEIOS

ENDEREÇO DA OBRA:
Rua Parigot de Souza, Rua Juscelino Kubitscheck, Rua 7 de Setembro, Rua Marechal Floriano Peixoto


CONTEÚDO:
Remoções e Demolições (Prancha 03 de 04)

PROPRIETÁRIO:

Prefeito Valdeni de Souza
Prefeitura Municipal de Palmital
CNPJ: 75.680.025/0001-82

RESPONSÁVEL TÉCNICO PELO PROJETO:

Eduardo O. Tomen
Engenheiro Civil - CREA-PR 80402/D

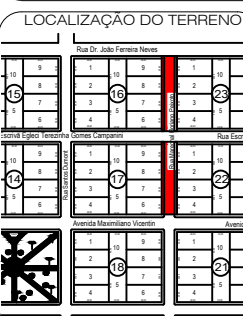

DESENHO: **Eduardo**

ESTATÍSTICAS:

ESCALA: **Indicada**

AUTENTICAÇÕES:

Palmital, 08 de Maio de 2019.