



RUA PARIGOT DE SOUZA

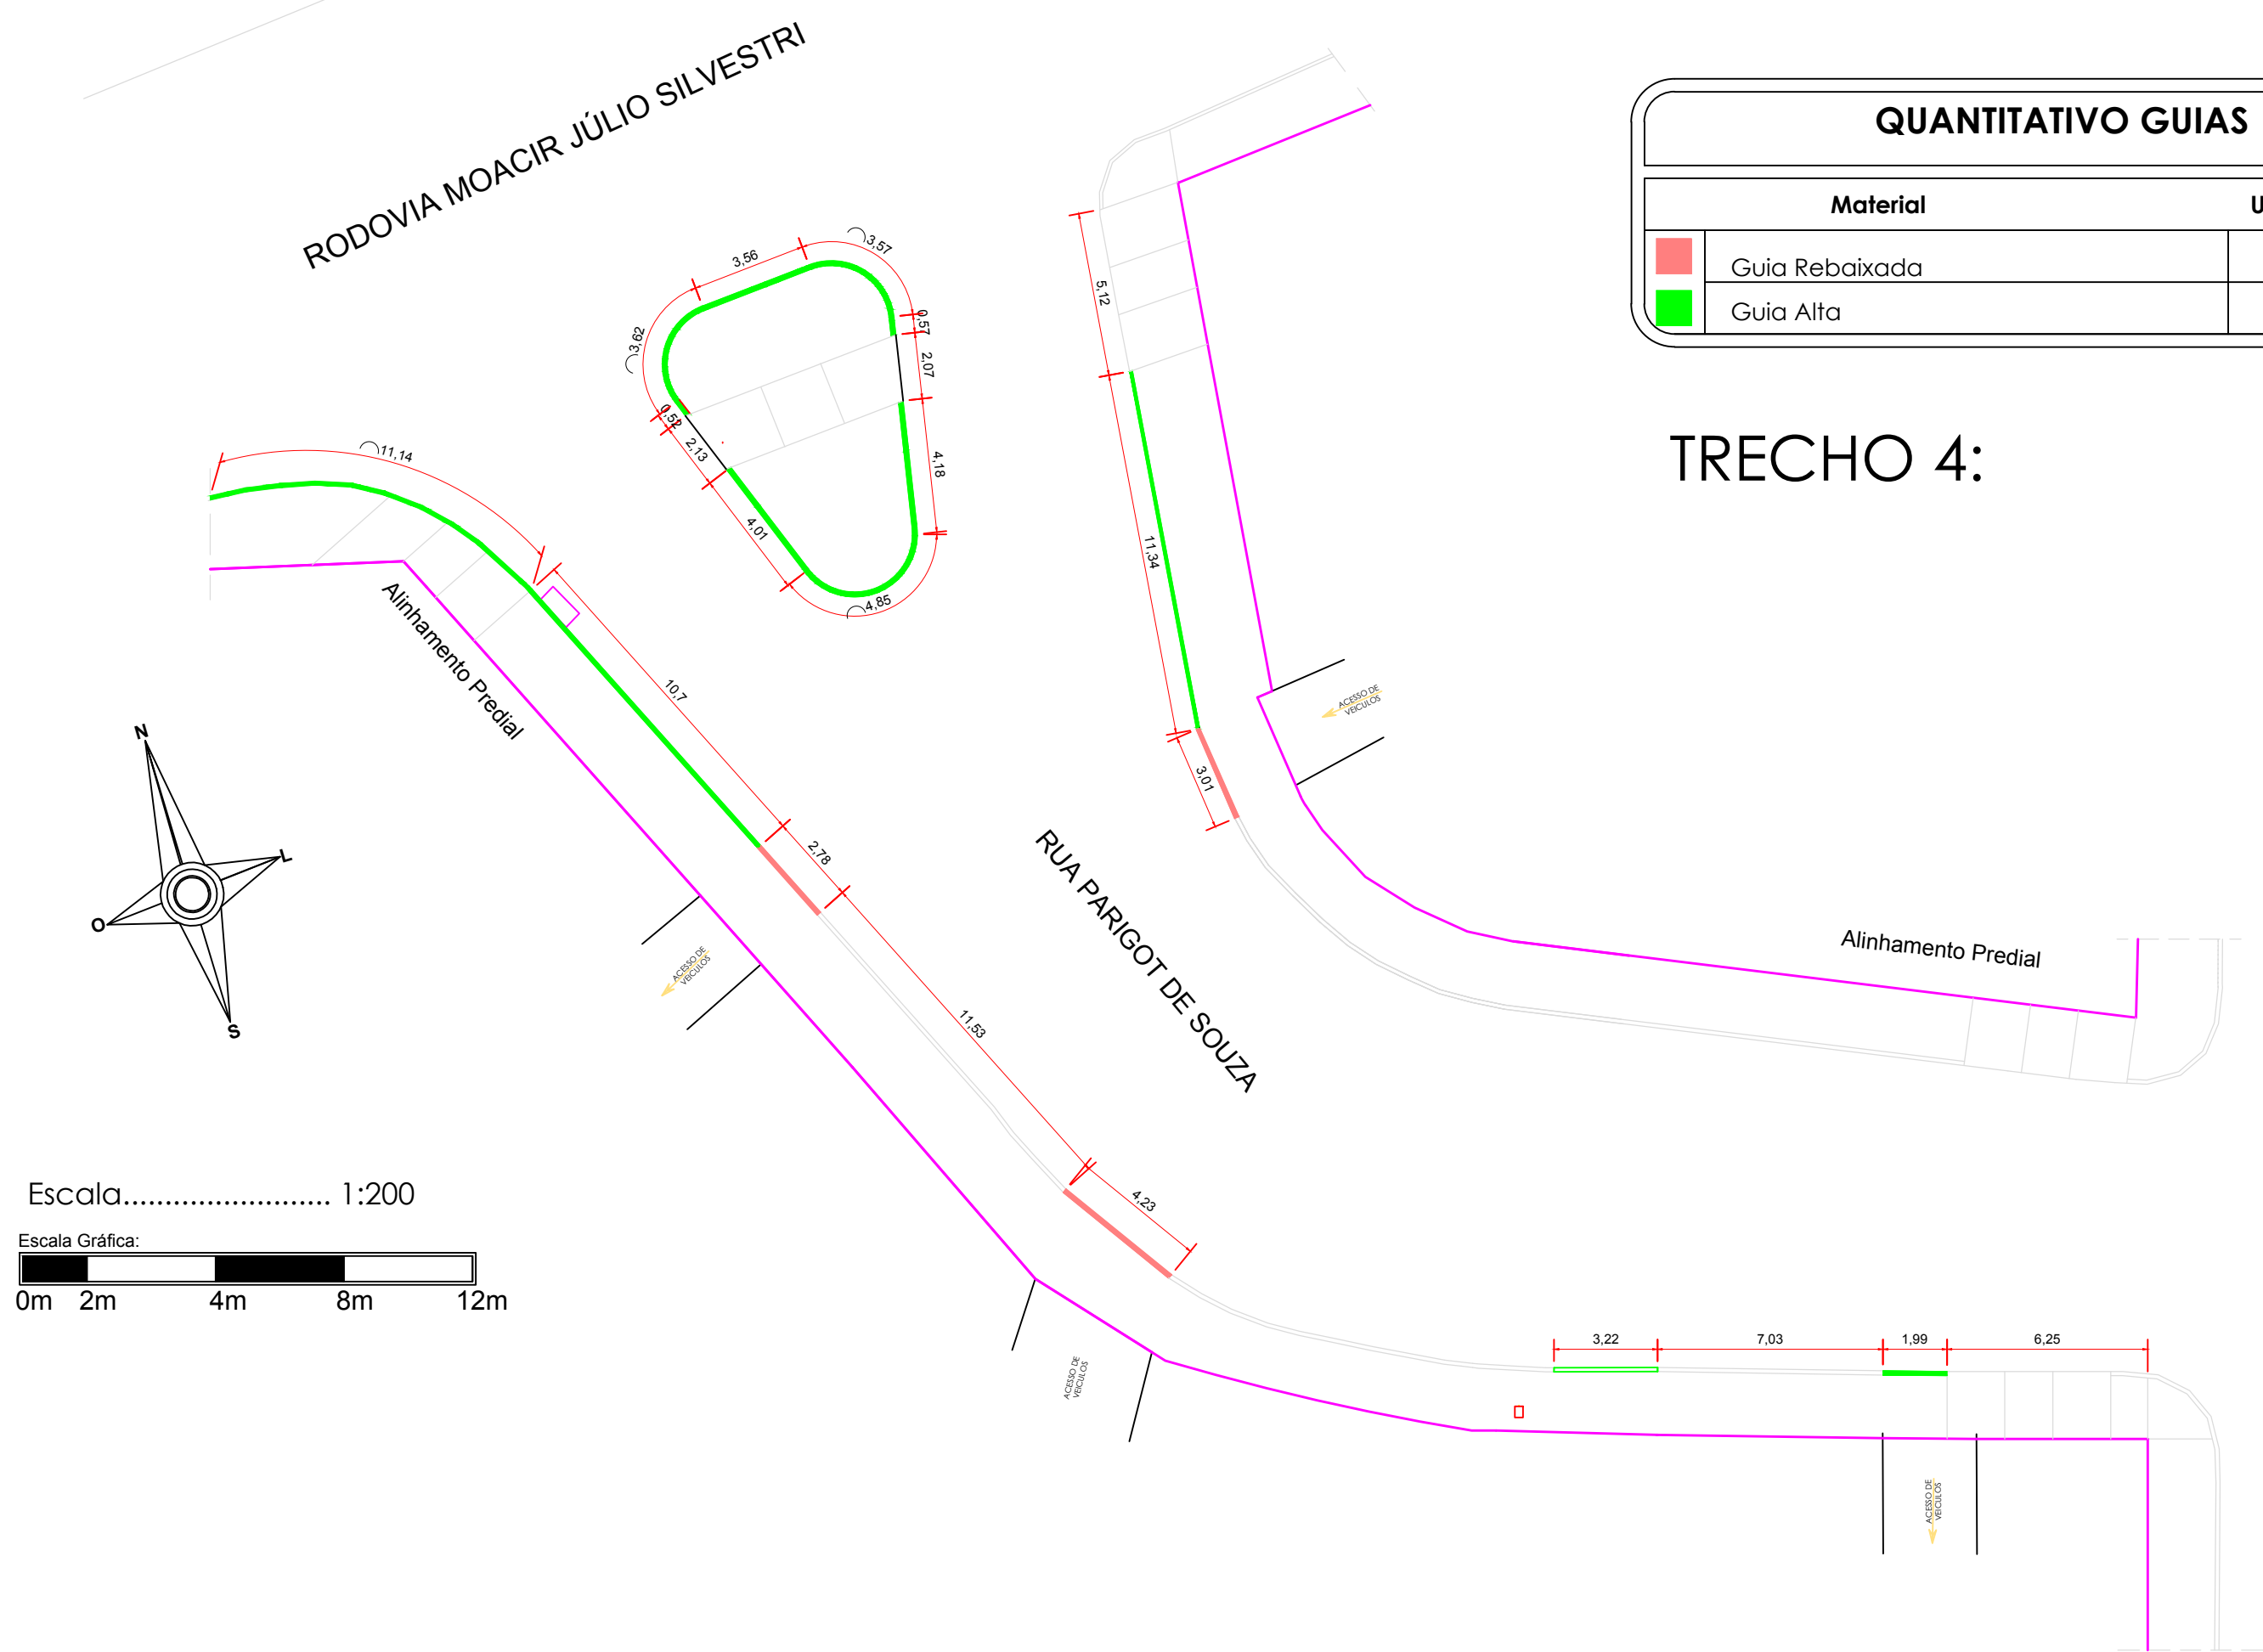


TRECHO 4:

QUANTITATIVO GUIAS		
Material	Unidade	Total
Guia Rebaixada	m	10,02
Guia Alta	m	63,27

TRECHO 5:

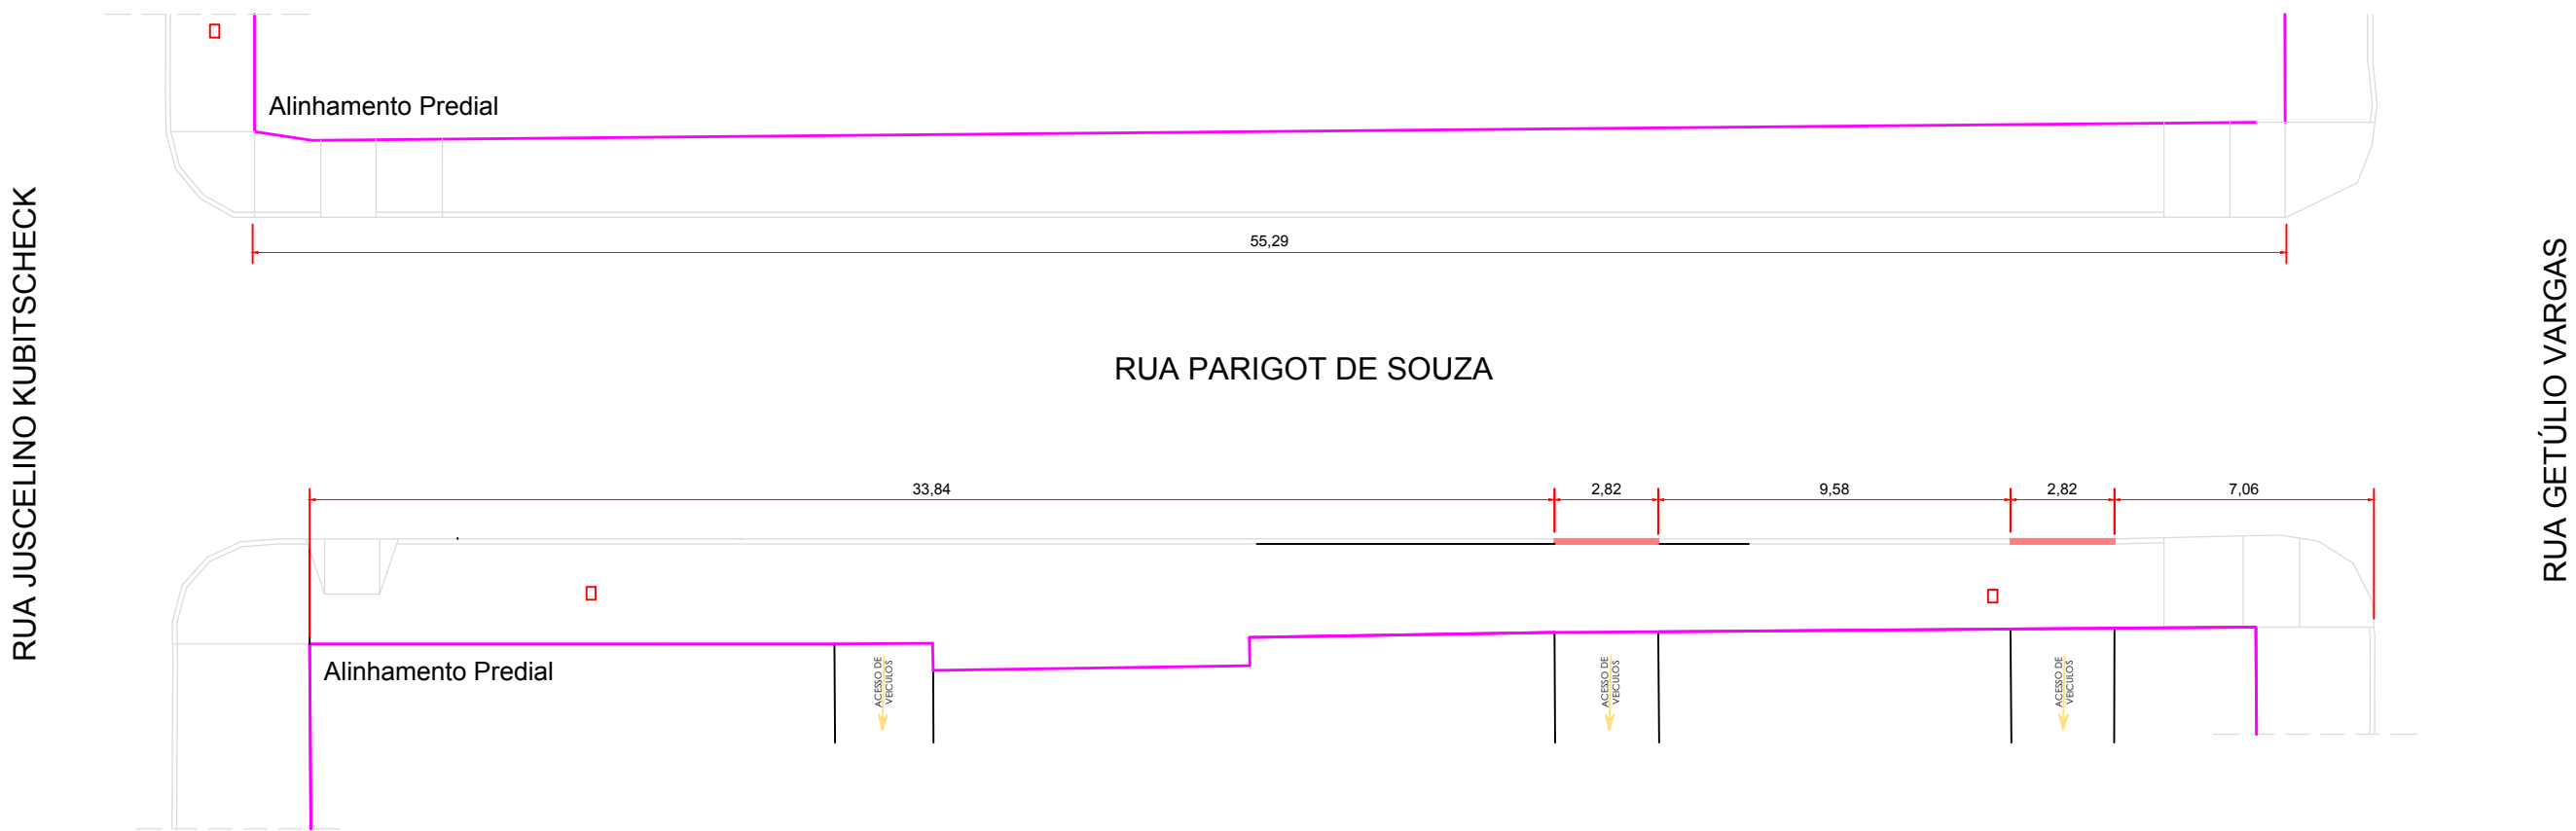


TRECHO 6:

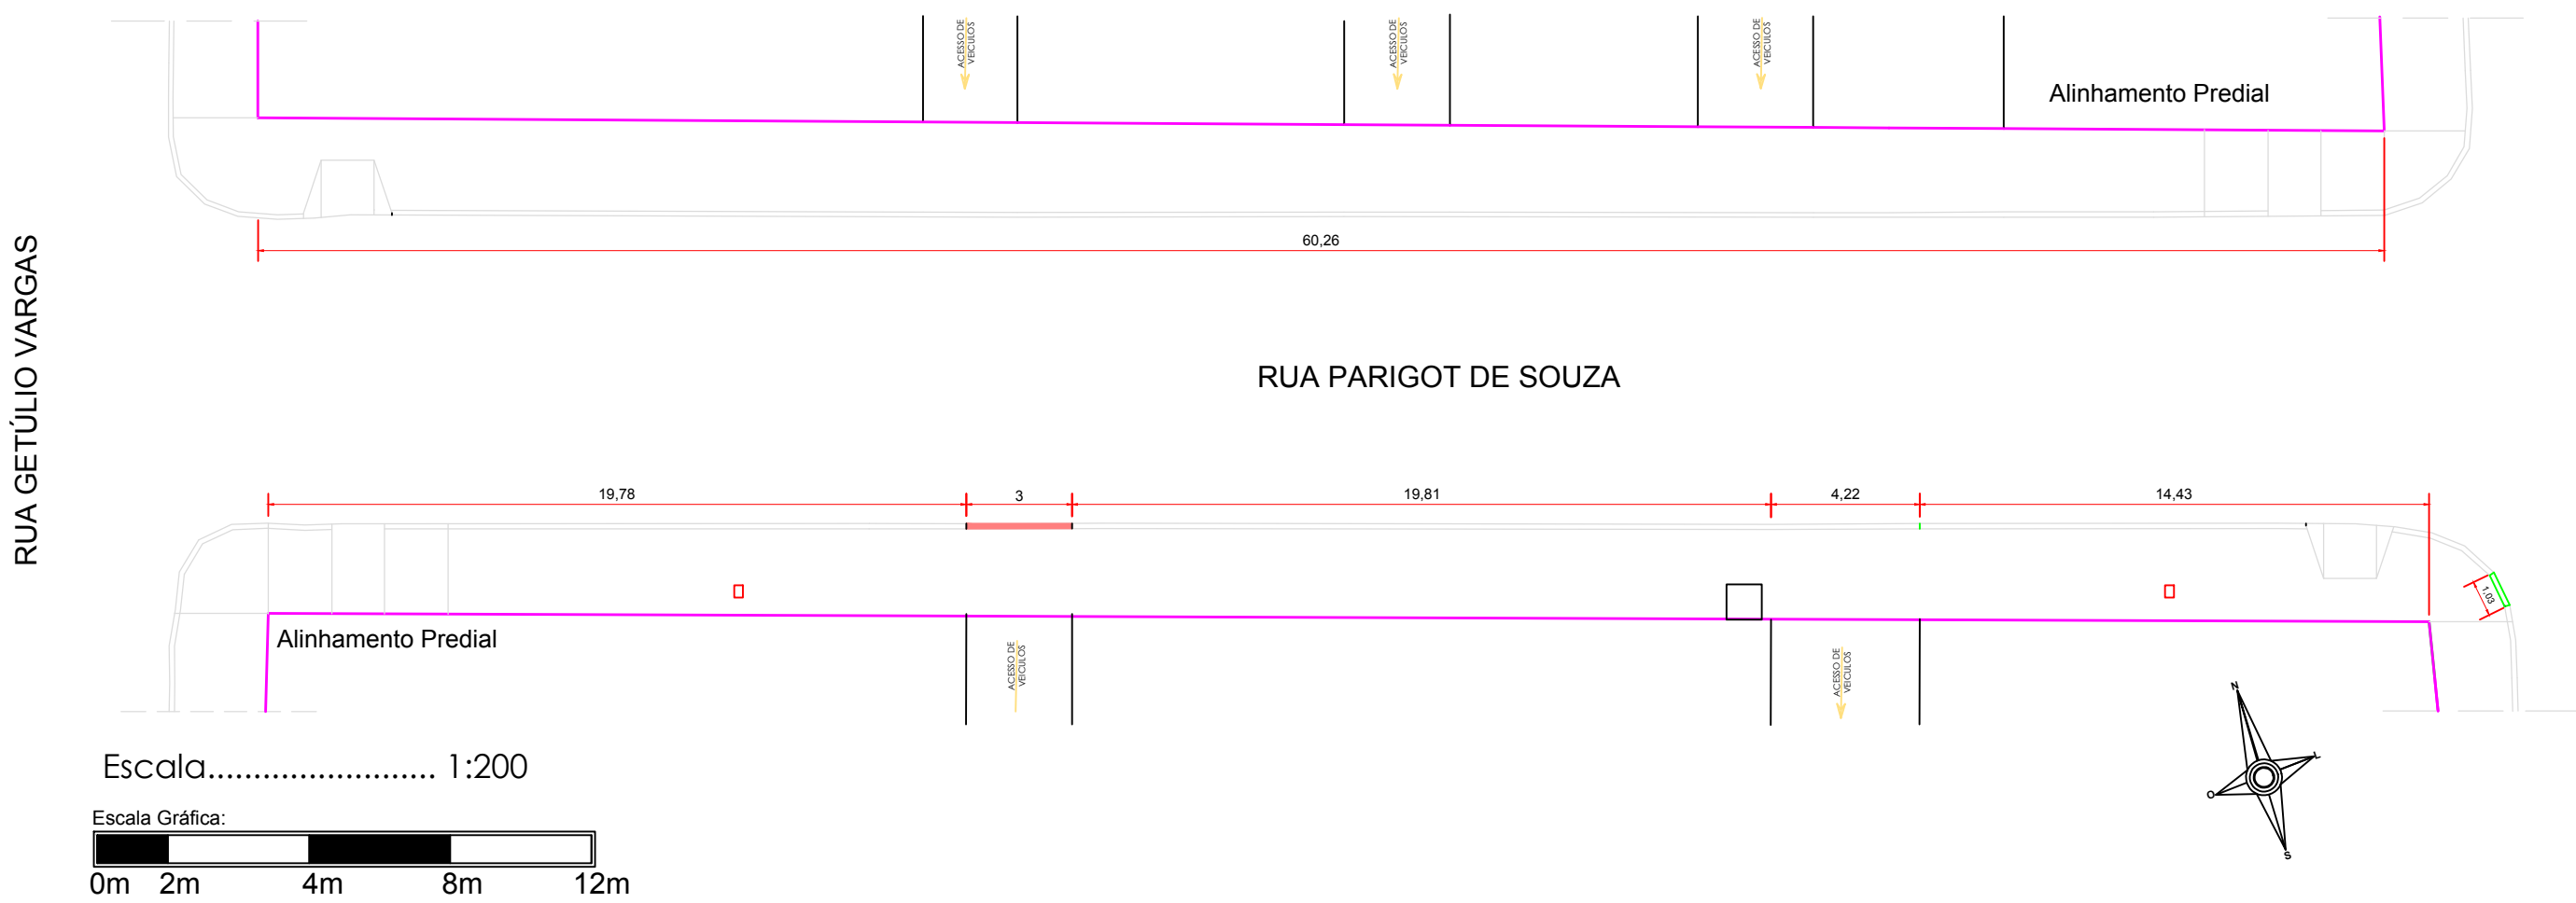

RUA AVELINO P. MACHADO

QUANTITATIVO GUIAS		
Material	Unidade	Total
Guia Rebaixada	m	3,00
Guia Alta	m	5,25

Detalhe do Meio-Fio  
com Sarjeta  
(DER Tipo 2 - 0,042 m³/m)  
(medidas em centímetros)

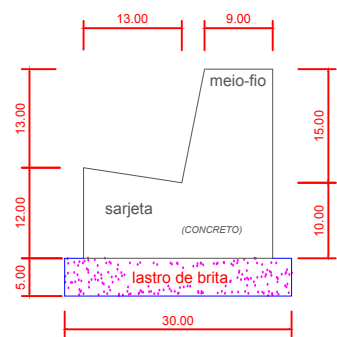

Secção Transversal Tipo  
escala 1:10

PREFEITURA MUNICIPAL DE PALMITAL

DEPARTAMENTO DE ENGENHARIA

PRANCHA  
**08/28**


PROJETO DE PAVIMENTAÇÃO E PASSEIOS

ENDEREÇO DA OBRA:  
Rua Parigot de Souza, Rua Juscelino Kubitschek, Rua 7 de Setembro, Rua Marechal Floriano Peixoto

CONTEÚDO:  
Locação das Guias (Prancha 2 de 4)

PROPRIETÁRIO:  
Prefeito Valdenei de Souza  
Prefeitura Municipal de Palmital  
CNPJ: 75.680.025/0001-82

RESPONSÁVEL TÉCNICO PELO PROJETO:  
Eduardo O. Tomen  
Engenheiro Civil - CREA-PR 80402/D

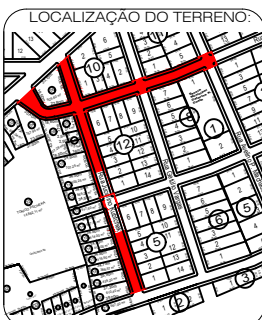

ESTATÍSTICAS:

AUTENTICAÇÕES:

DESENHO: Eduardo T.

ESCALA: Indicada

Palmital, 8 de Maio de 2019.