




RUA JUSCELINO KUBITSCHEK  
TRECHO 1:

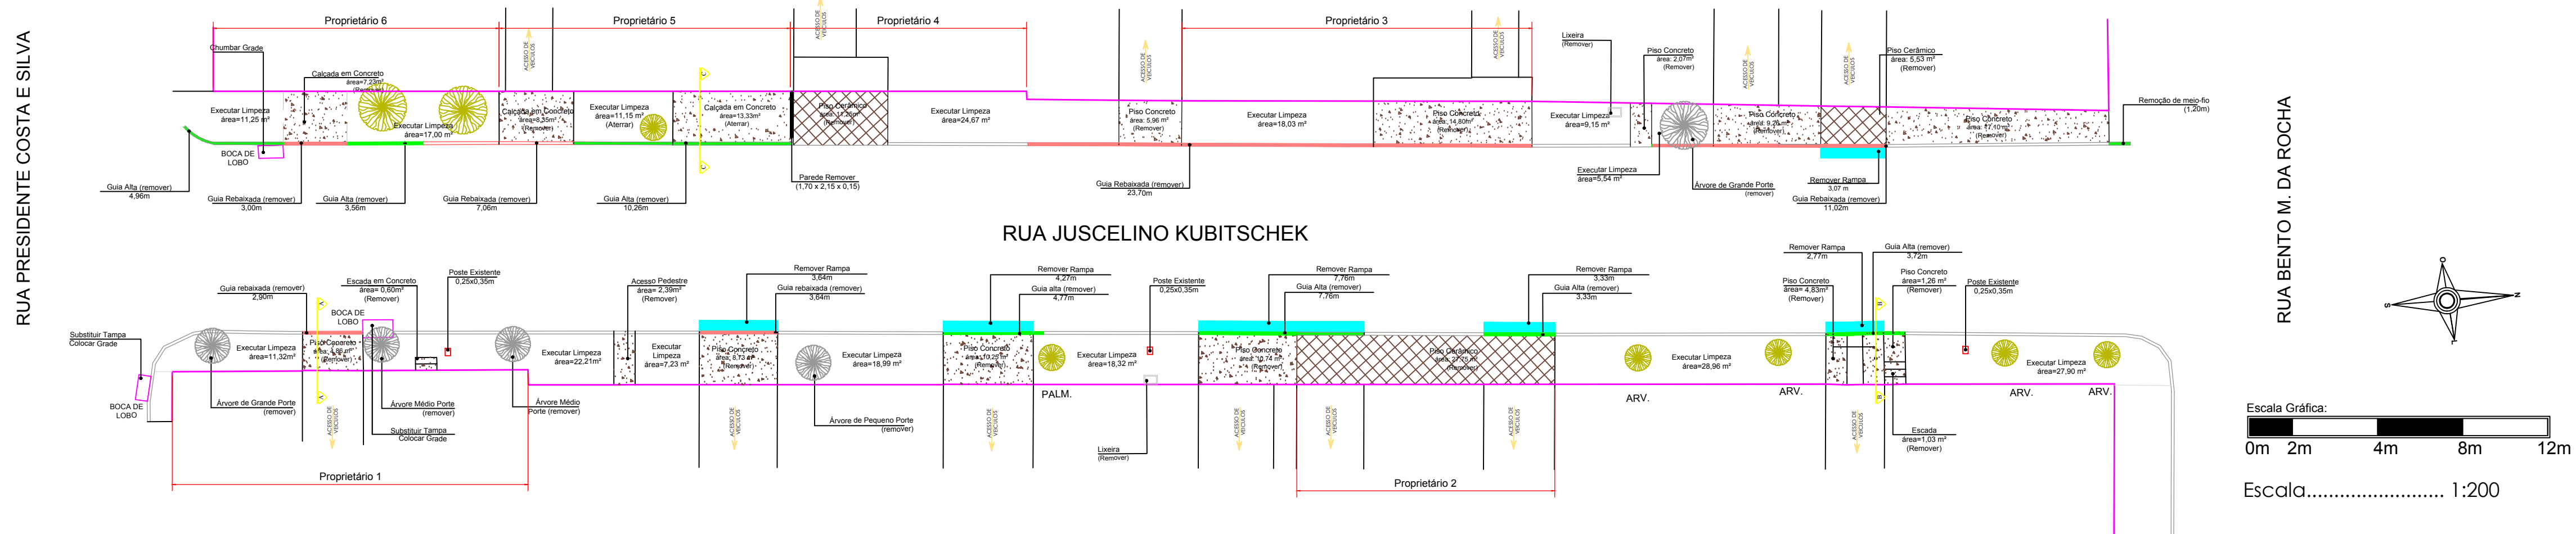

TRECHO 2:

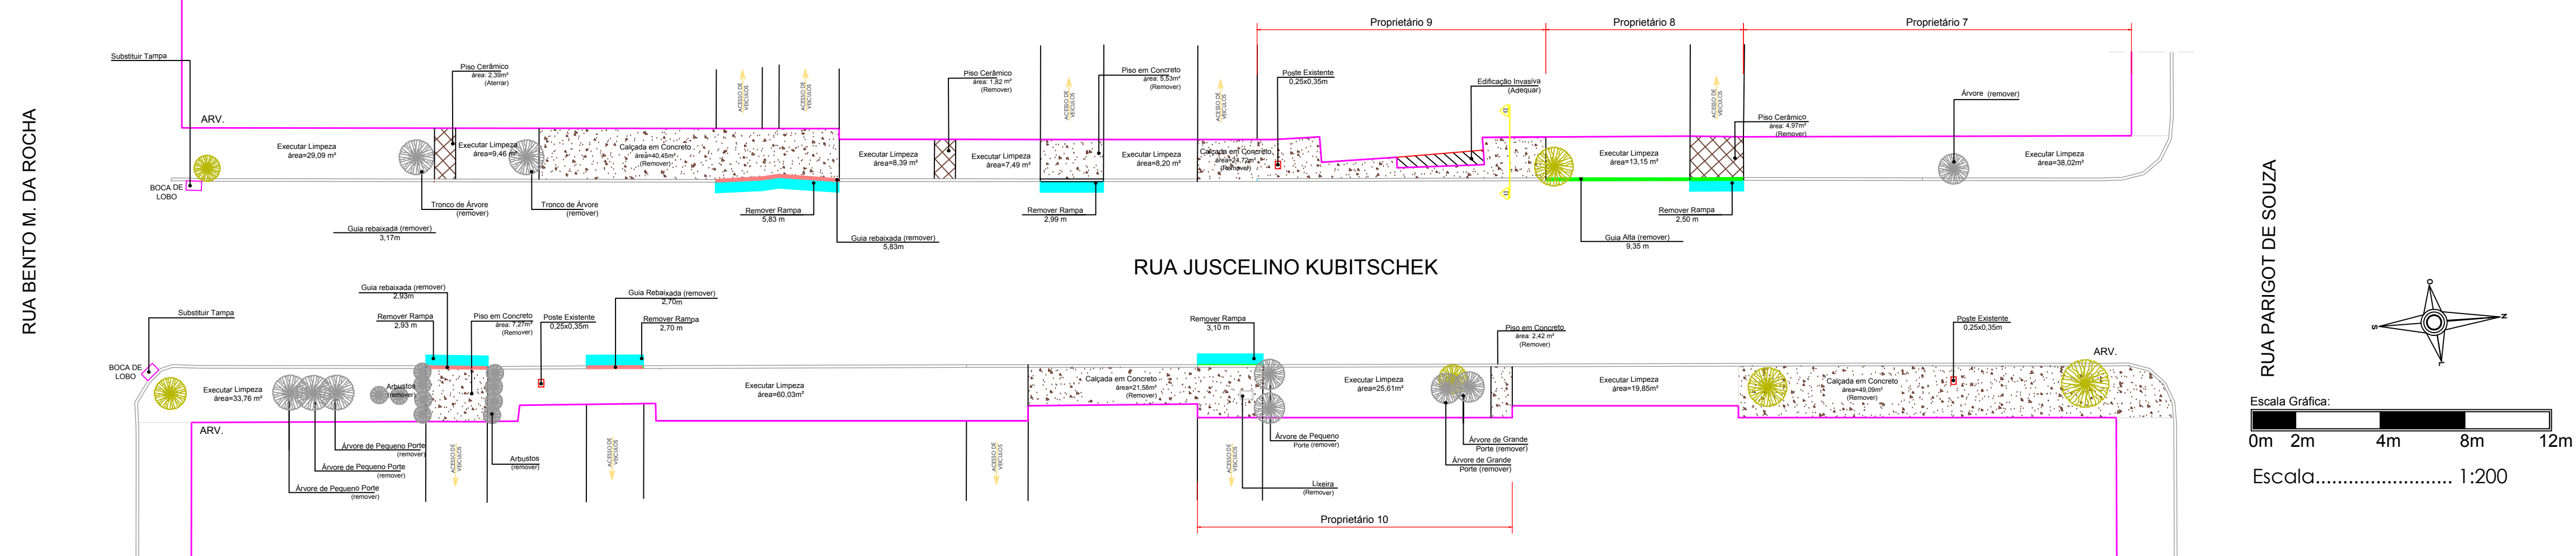


### TRECHO 3:

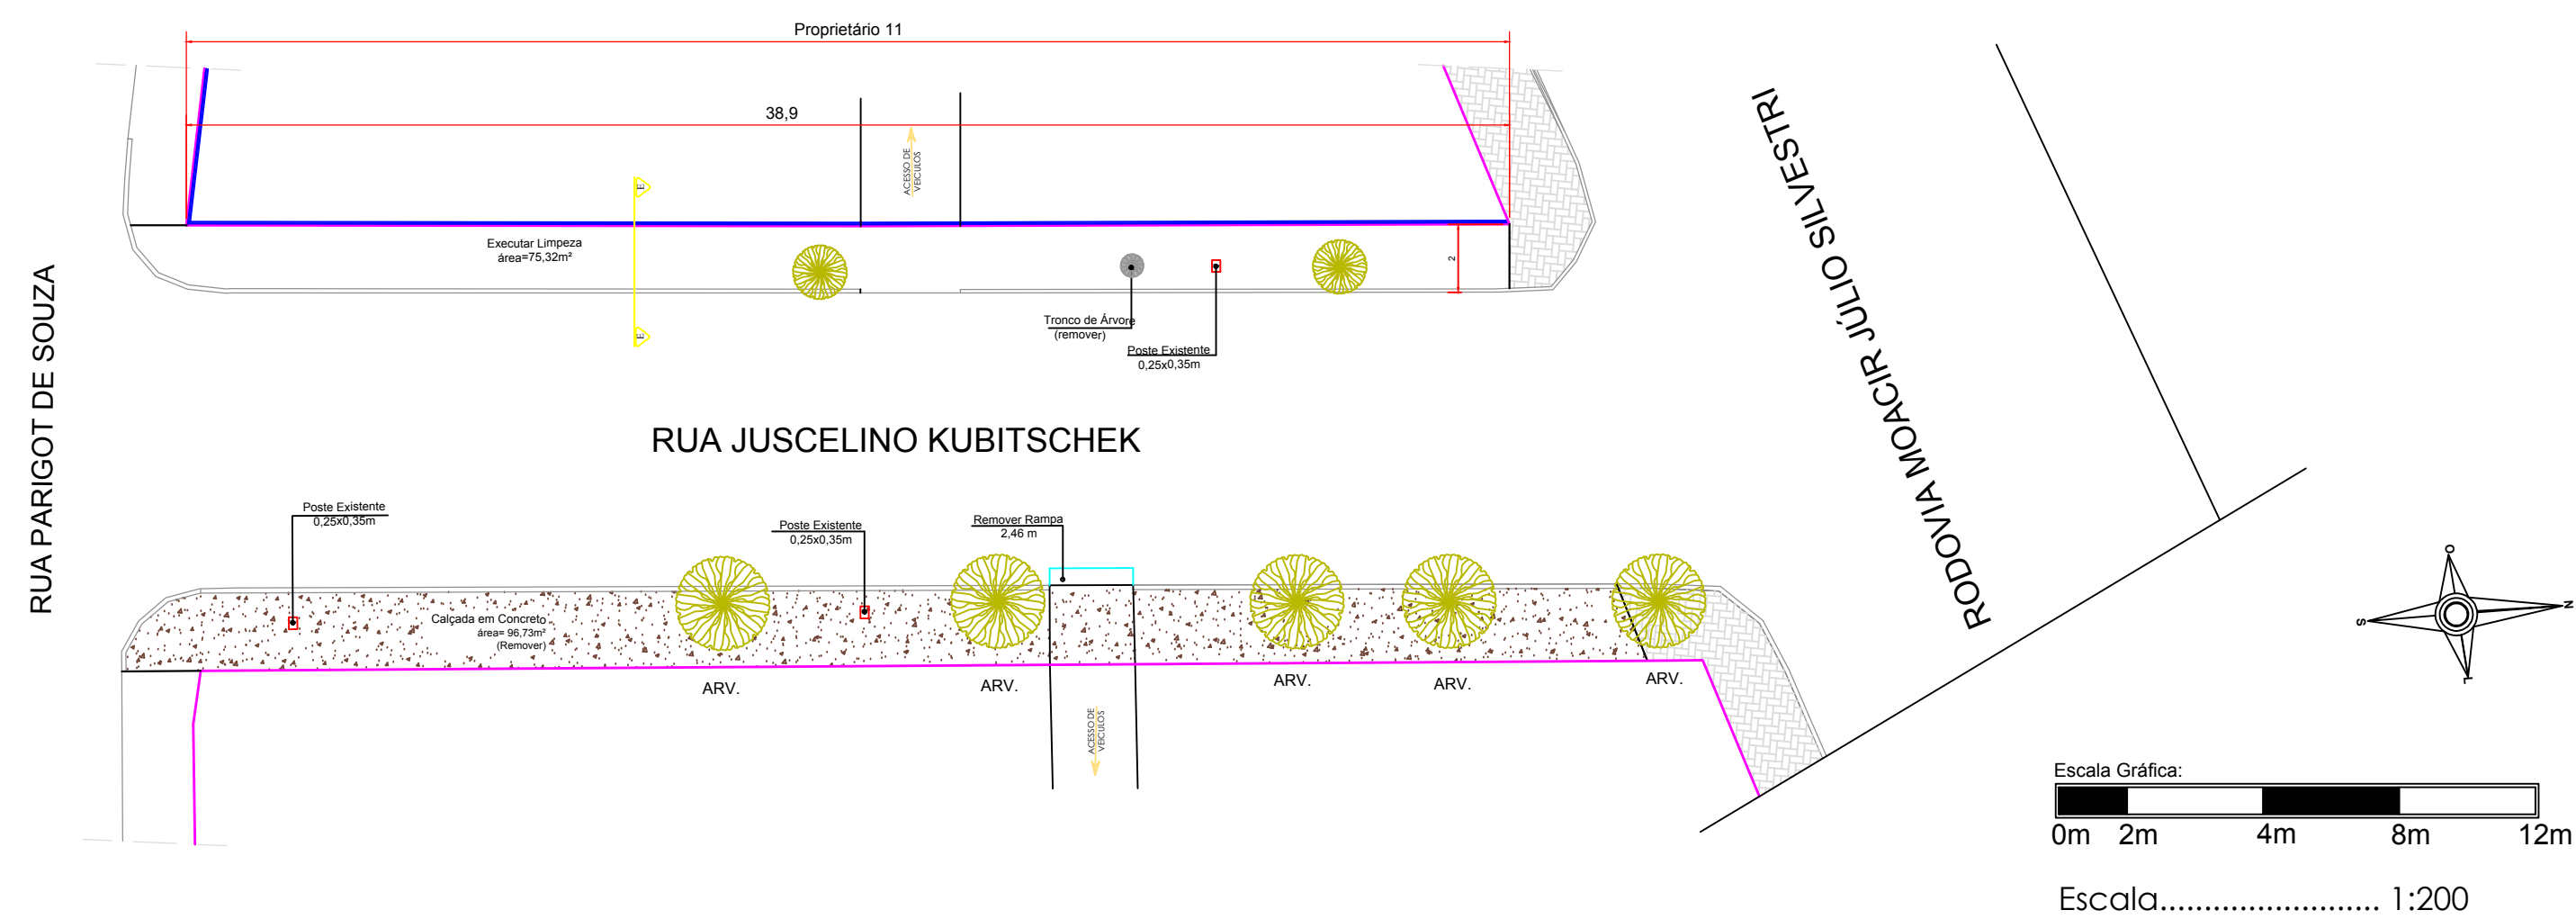


TRECHO 1:

	<b>Material</b>	<b>Unidade</b>	<b>Total</b>
	Calçada em Concreto (expressura = 5 cm)	m²	6,15
	Piso Cerâmico	m²	2,23
	Demolição de alvenaria	m³	0,55
	Limpeza de vegetação	m²	226,18
	Rampas	m²	0,48
	Árvore Existente (Remover)	Unid.	5
	Árvore Existente (Permanecer)	Unid.	8
	Guia Rebocada	m	51,32
	Guia Alta	m	38,36
	Lixeira	Unid.	2

TRECHO 2:

	<b>Material</b>	<b>Unidade</b>	<b>Total</b>
	Calçada em Concreto (espessura = 5 cm)	m²	7,55
	Piso Cerâmico	m²	0,46
	Limpeza de vegetação	m²	253,05
	Rampas	m²	0,39
	Árvore Existente (Remover)	Unl.	10
	Árvore Existente (Permanece)	Unl.	6
	Guia Rebaxada	m	11,46
	Guia Alfa	m	9,35
	Lixeira	Unl.	1

TRECHO 3:

	<b>Material</b>	<b>Unidade</b>	<b>Total</b>
	Calçada em Concreto (espessura = 5 cm)	m²	4,82
	Piso Cerâmico	—	—
	Limpeza de vegetação	m²	75,32
	Rampas	m²	0,05
	Árvore Existente (Remover)	Unl.	1
	Árvore Existente (Permanecer)	Unl.	7
	Gua Rebixada	—	—
	Gua Alta	—	—
	Reposicionamento de Cerca	m	38,90

**PREFEITURA MUNICIPAL DE PALMITAL**

DEPARTAMENTO DE ENGENHARIA

PRANCHA

**02/28**

OBRA:

**PROJETO DE PAVIMENTAÇÃO E PASSEIOS**

ENDEREÇO DA OBRA:  
**Rua Parigot de Souza, Rua Juscelinno Kubitscheck, Rua  
7 de Setembro, Rua Marechal Floriano Peixoto**

CONTEÚDO:

Remoções e Demolições (Prancha 01 de 04)

PROPRIETÁRIO:

**Prefeito Valdenei de Souza**  
**Prefeitura Municipal de Palmital**  
CNPJ: 75.680.025/0001-82

RESPONSÁVEL TÉCNICO PELO PROJETO:

**Eduardo O. Tomen**  
Engenheiro Civil - CREA-PR 80402/D



ESTADÍSTICAS:

AUTENTICACÕES:

DESENHO: Edua

ESCALA:

Palmital, 08 de Maio de 2019.