



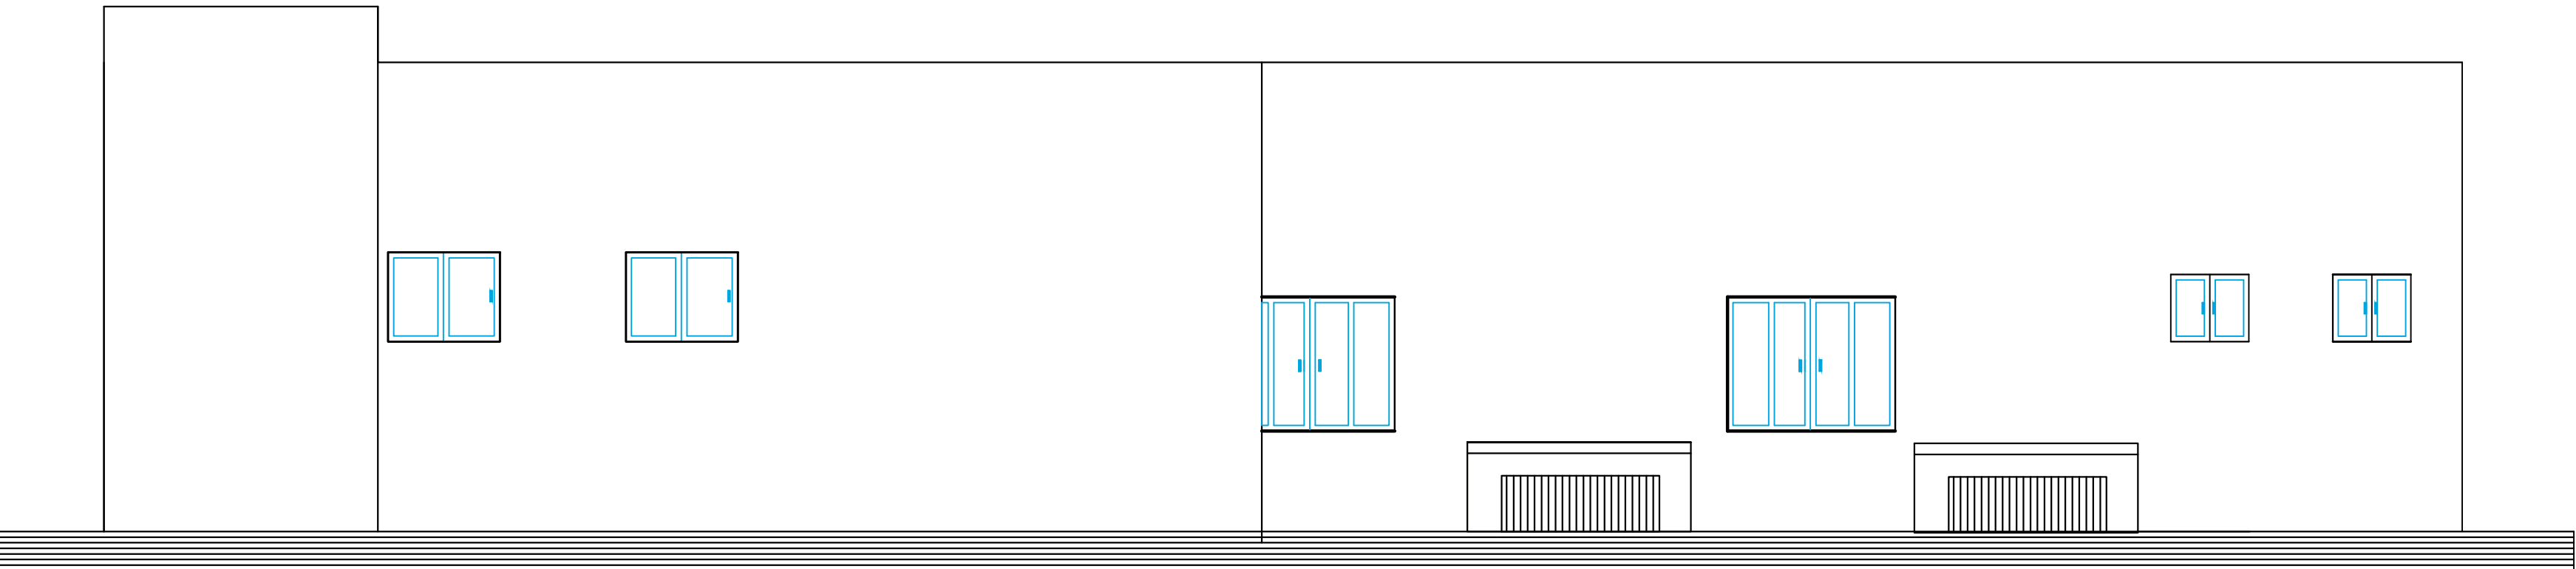

ELEVAÇÃO LATERAL 01

ESCALA 1:50

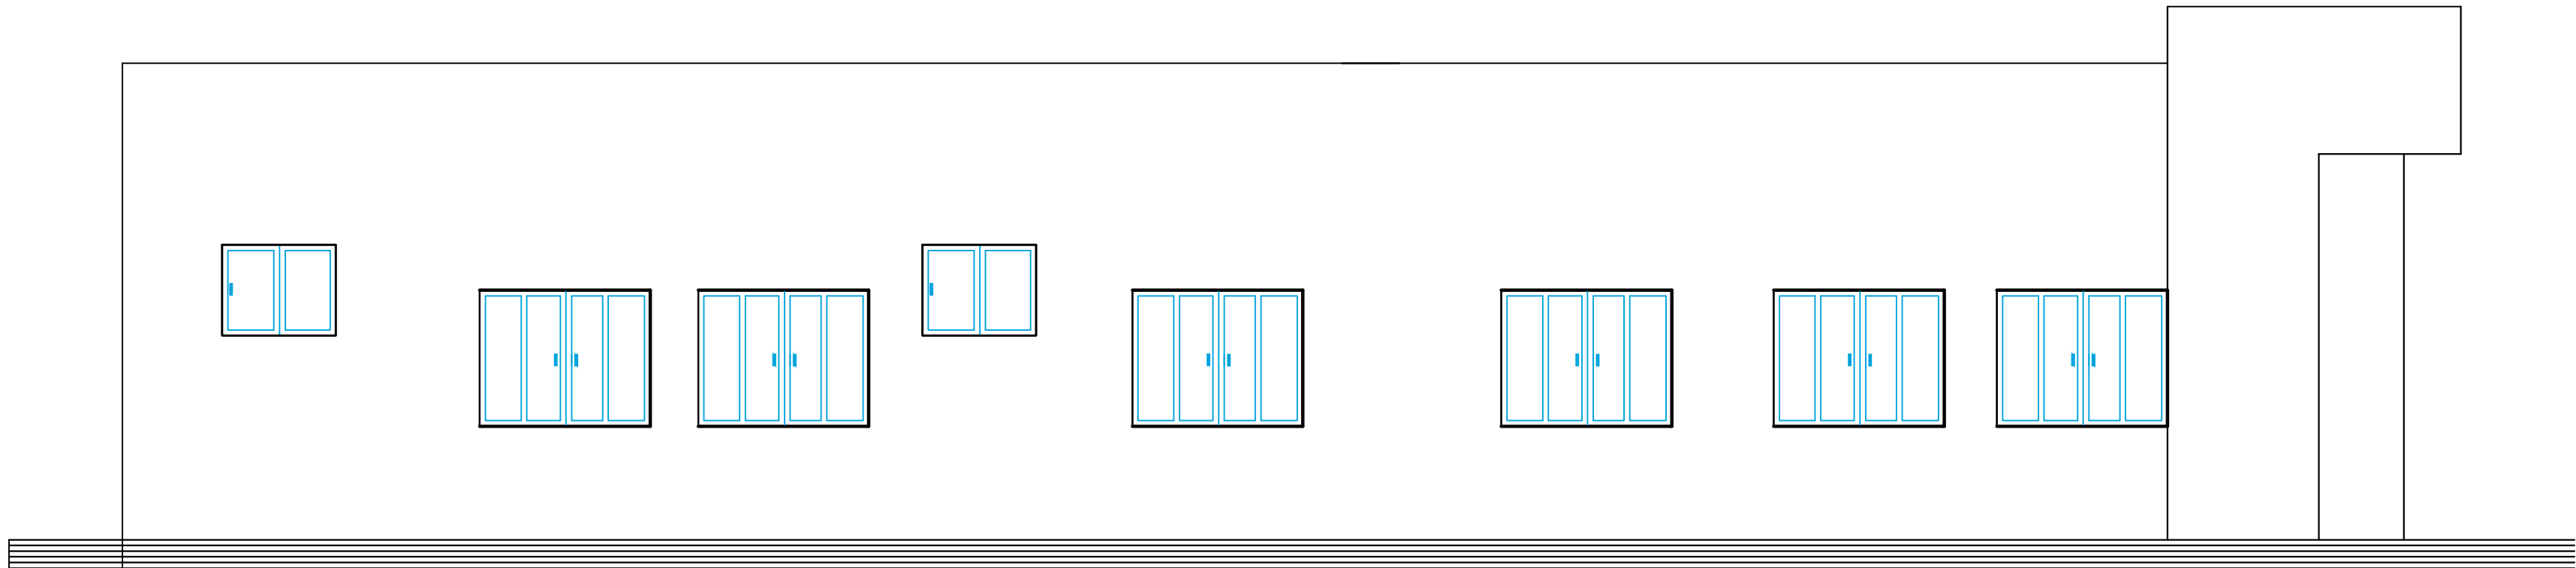

ELEVAÇÃO LATERAL 02

ESCALA 1:50

APROVAÇÃO				
ESTATÍSTICA				
ÁREA DO TERRENO:	1500,00 M²			
ÁREA TOTAL CONST.:	293,22 m²			
				
Controla:	Setor:	Quadra:	Lote:	zoneamento: ZRC
FOLHAS:	FINALIDADE E END. DA OBRA:			LOCAL:
04/05	UNIDADE BÁSICA DE SAÚDE RUA MARECHAL FLORIANO PEIXOTO PALMITAL - PARANÁ			PALMITAL
ARQUIVO:	PROPRIETÁRIO:			ESCALA:
ARQUITETÔNICO.DWG	PREFEITURA MUNICIPAL DE PALMITAL			INDICADA
				DATA:
				MARÇO DE 2017
				DESENHO:
ARQUITETÔNICO				
CONTEÚDO				
PLANTA DE ELEVAÇÕES				
RESP. PROJETO:			RESP. EXECUÇÃO:	
SIMONE DE ANDRADE CAU A45011-1				