


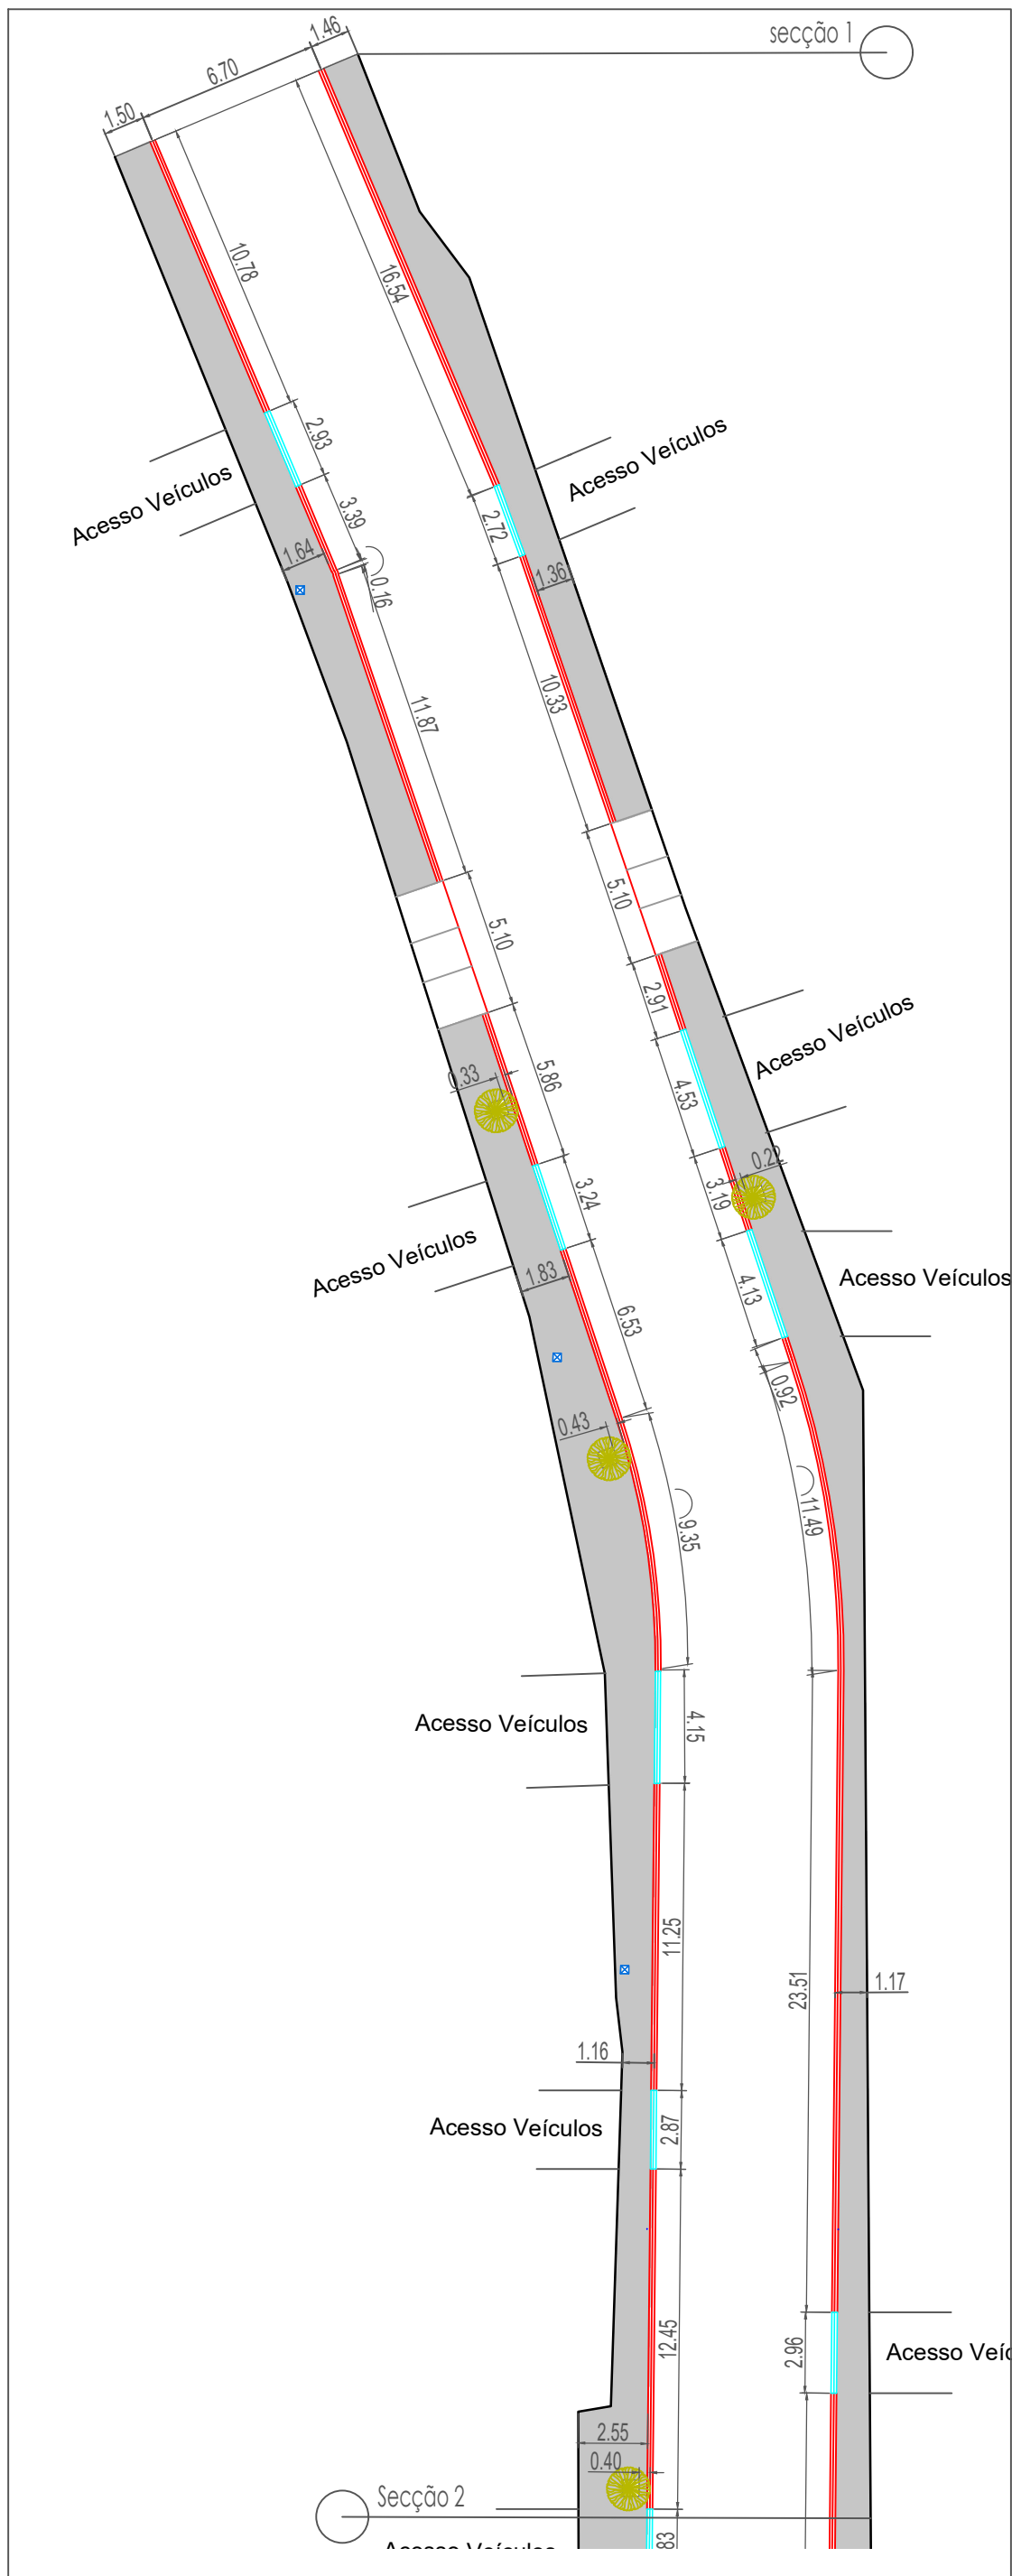
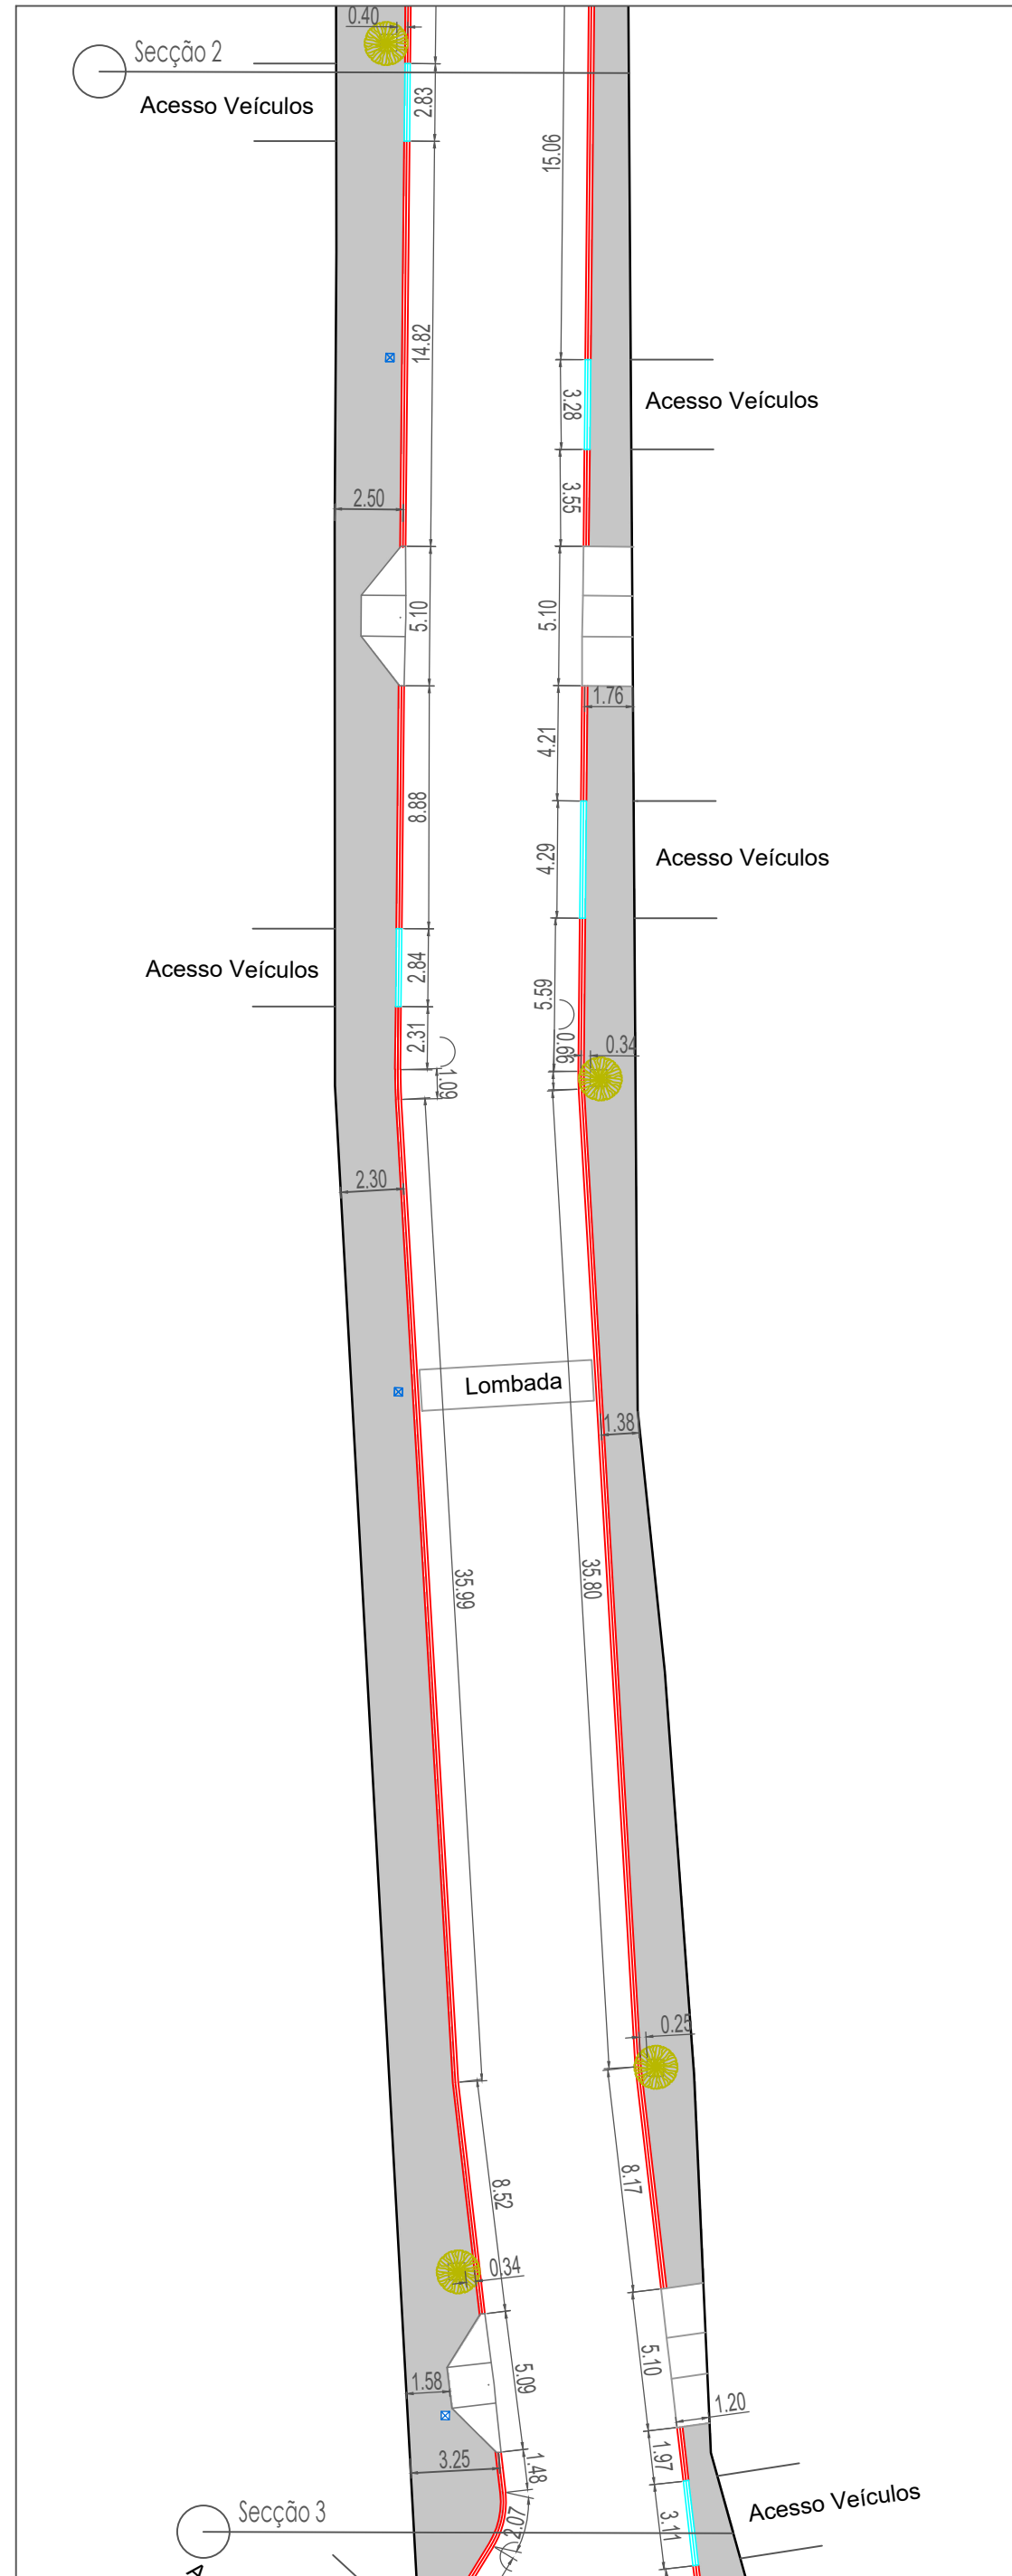


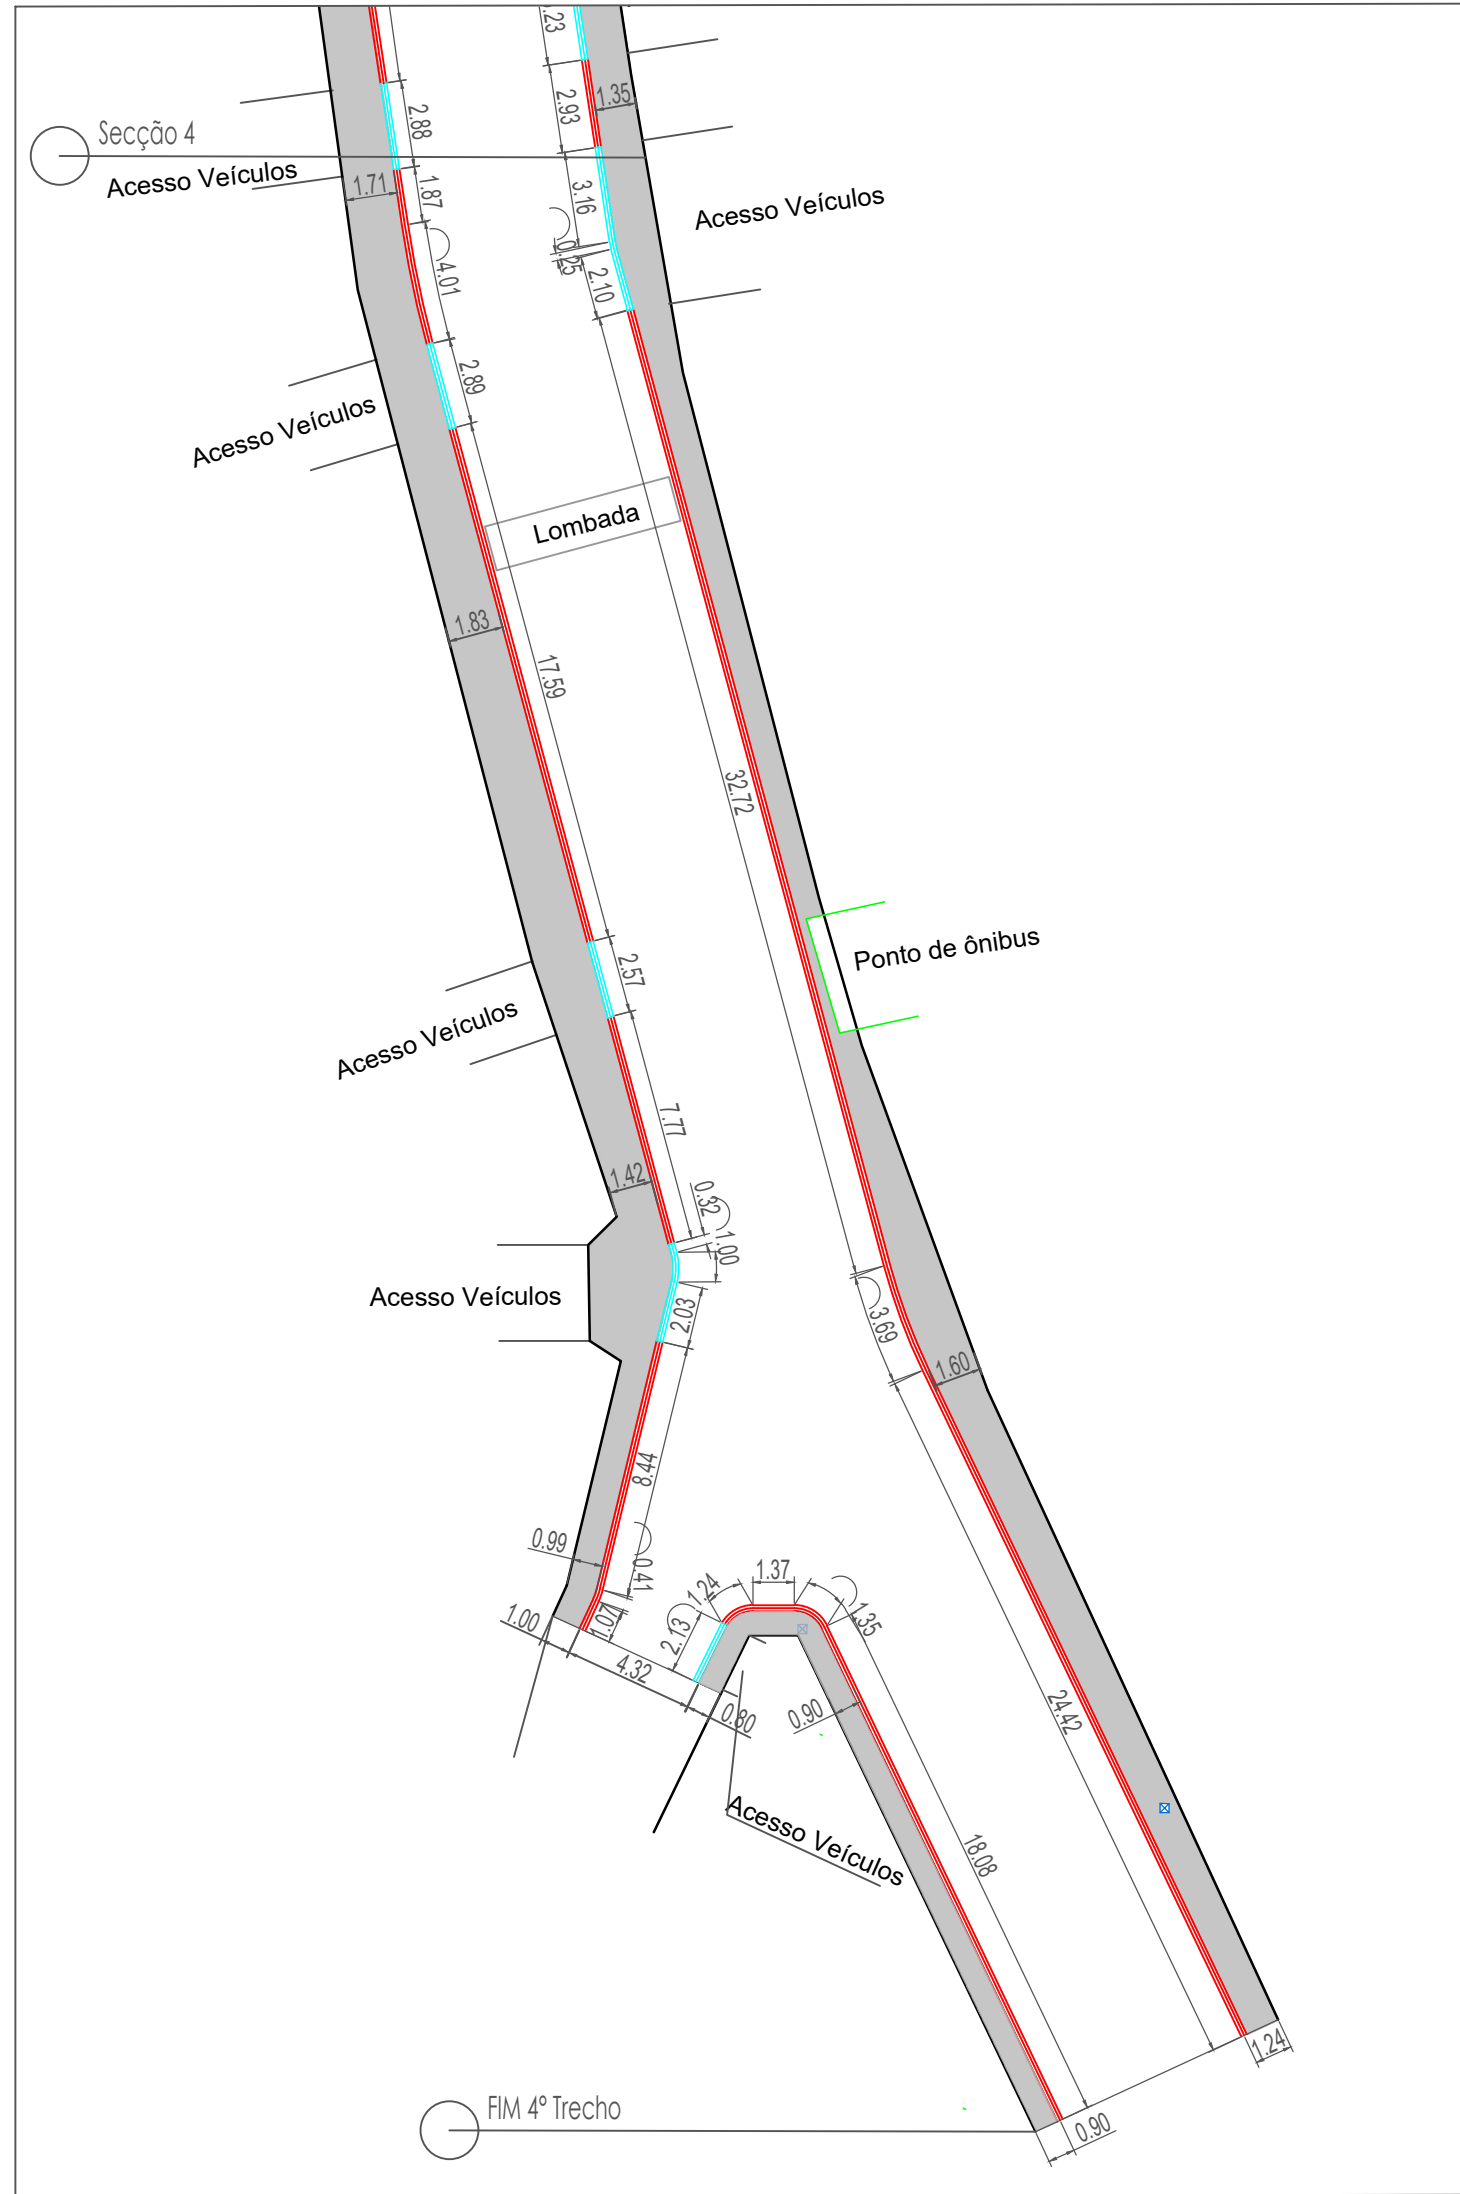

Detalhe do Meio-Fio com Sarjeta (DER Tipo 2 - 0.042 m²/m) (medidas em centímetros)

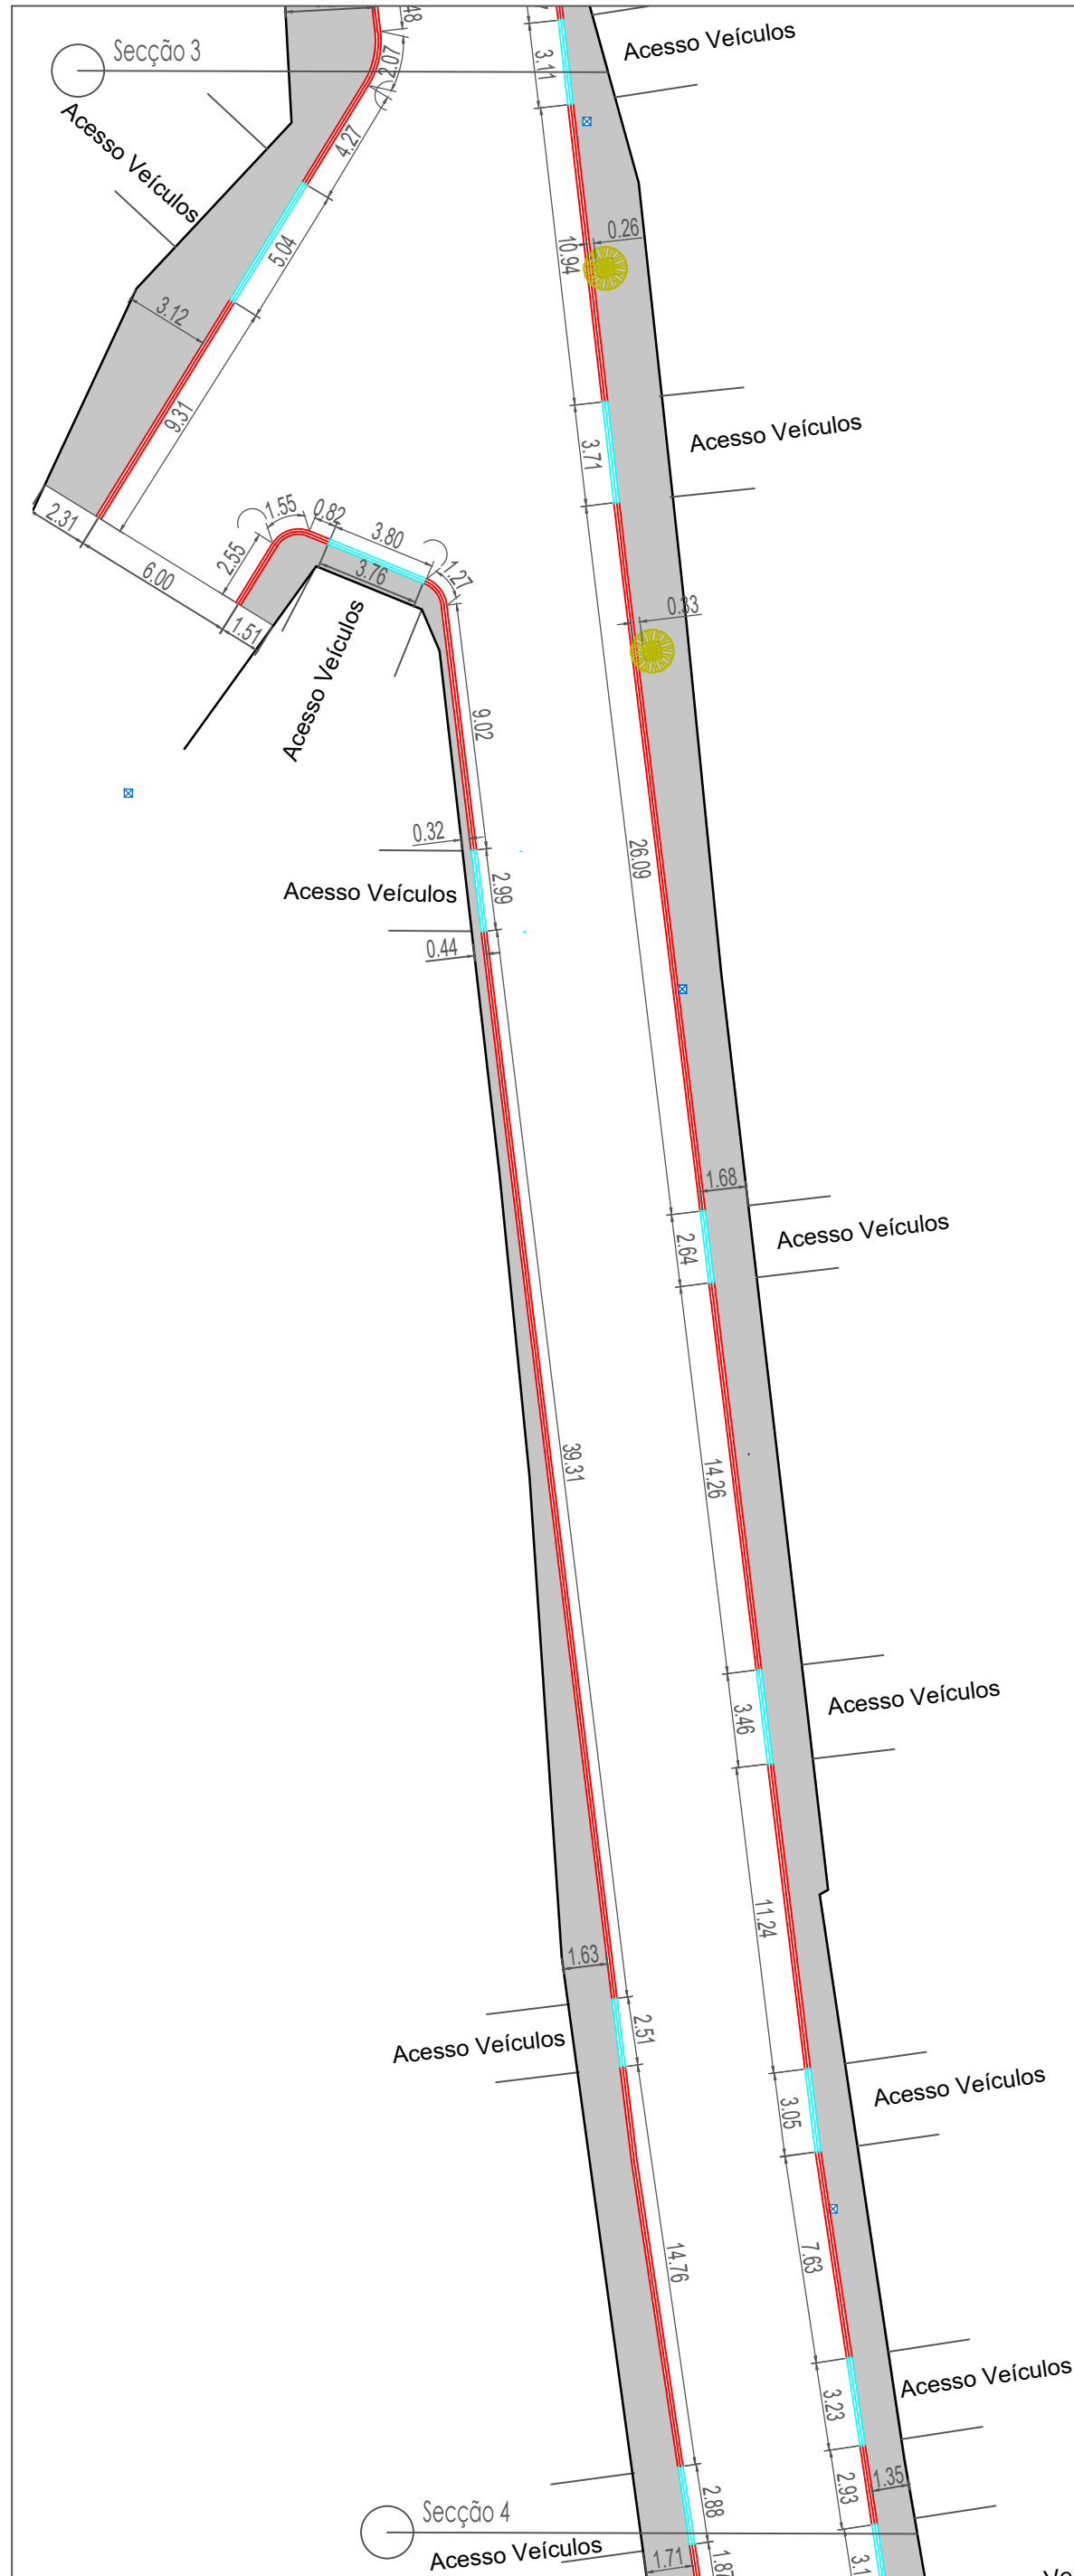

Detalhe do Meio-Fio com Sarjeta (DER Tipo 7 - 0.031 m²/m) (medidas em centímetros)

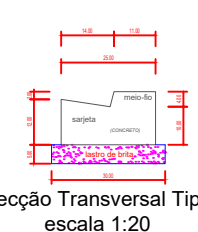


NOTA:

Para evitar fissuras e garantir a durabilidade das calçadas e passeios de concreto, é essencial a execução de juntas de dilatação. O espaçamento recomendado entre as juntas é de 2 a 3 metros, permitindo a acomodação das variações térmicas e evitando trincas. A profundidade da junta deve ser de aproximadamente 1/4 da espessura do concreto, e o corte deve ser realizado entre 6 a 12 horas após a concretagem.


RESUMO DAS QUANTIDADES TRECHO 4		
Material	Unidade	Total
Passeio em Concreto (esp. = 4 cm)	m ²	1.055,48
Rampa acessibilidade	Un.	6
Árvore à plantar	Un.	9
Árvore existente	Un.	3
Meio-Fio o executor - transportável	m	95,35
Meio-Fio o executor - intransportável	m	589,83
Piso Tátil o Executor	m ²	87,00

PLANTA DE PASSEIOS


Escala 1:250

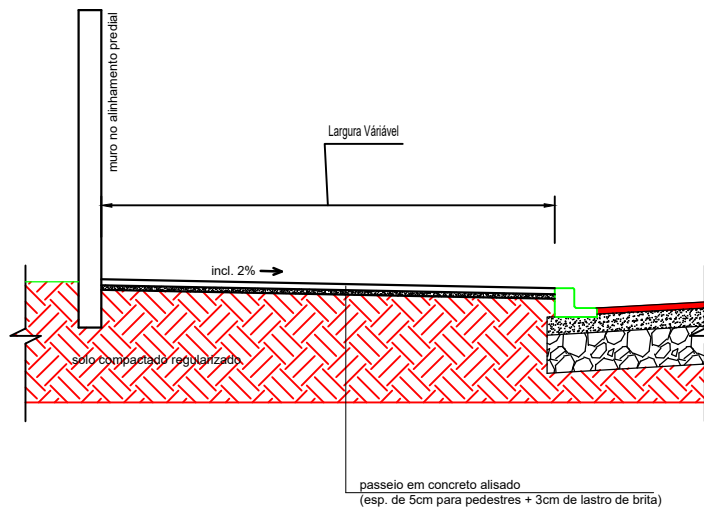


Seção Transversal Tipo
Escala 1:50

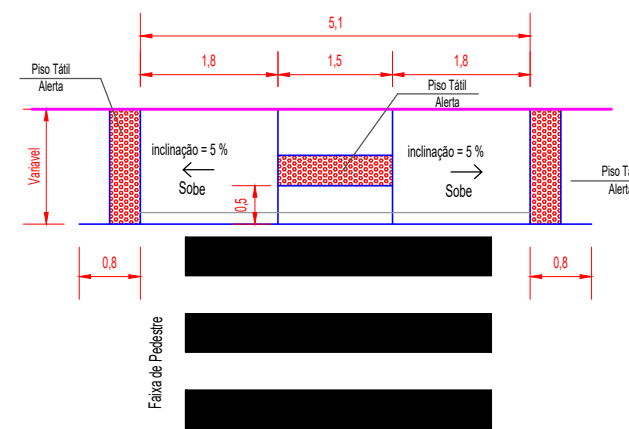

DETALHE DA RAMPA DE ACESSIBILIDADE MODELO 06

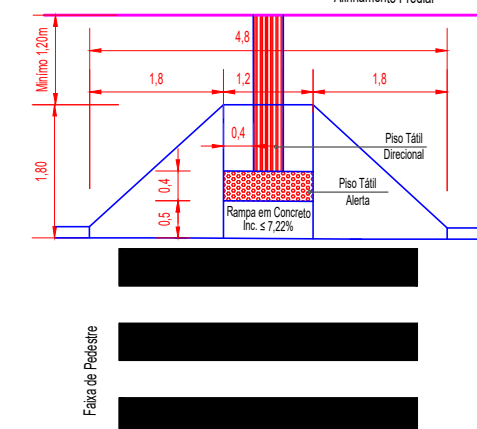

DETALHE DA RAMPA DE ACESSIBILIDADE MODELO 02

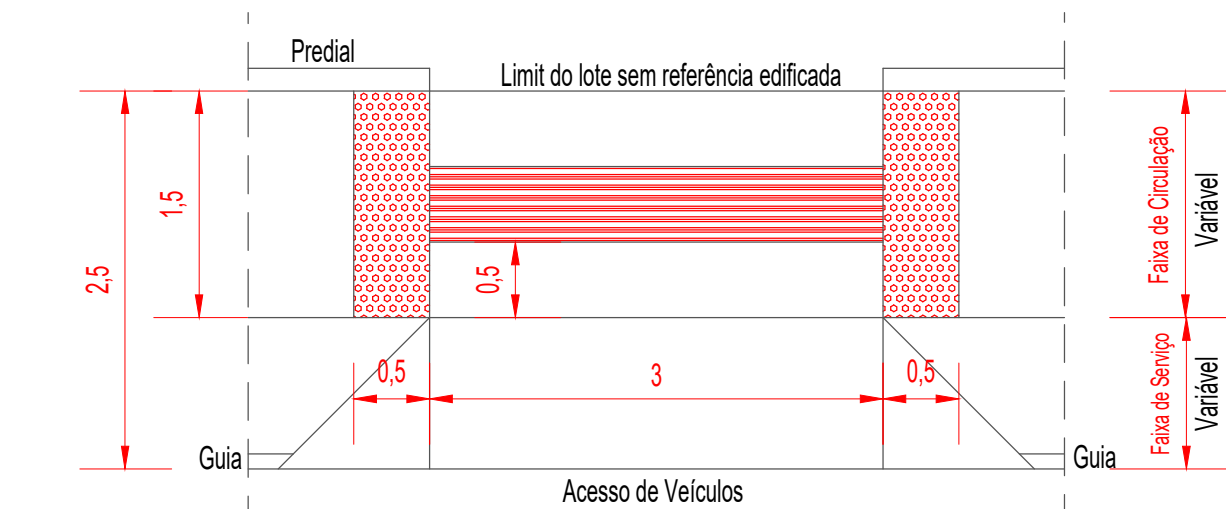

DETALHE DE REFERÊNCIA EDIFICADA EM CALÇADAS

PREFEITURA MUNICIPAL DE PALMITAL

DEPARTAMENTO DE ENGENHARIA

PRONDA

3/5

RECAPEAMENTO ASFÁLTICO EM VIAS URBANAS

ENDEREÇO DA OBRA:

Rua Pedro Antunes Plates

CONTEÚDO:

Passeios e Meio - Fio (Prancha 1 de 1)



Prefeitura de
Palmital
CONSTRUINDO UM NOVO TEMPO

PROPOSTANTE:

Prefeito Roberto Rossi
Prefeitura Municipal de Palmital
CPF: 75.880.025/0001-82

RESPONSÁVEL TÉCNICO PELO PROJETO

Eduardo O. Tomen
Engenheiro Civil - CREA-PR 044020

ESTIMATIVAS

AUTORIZAÇÕES

DESENHO

Eduardo T.

ESCALA

Indicada

Palmital, fevereiro de 2025.