
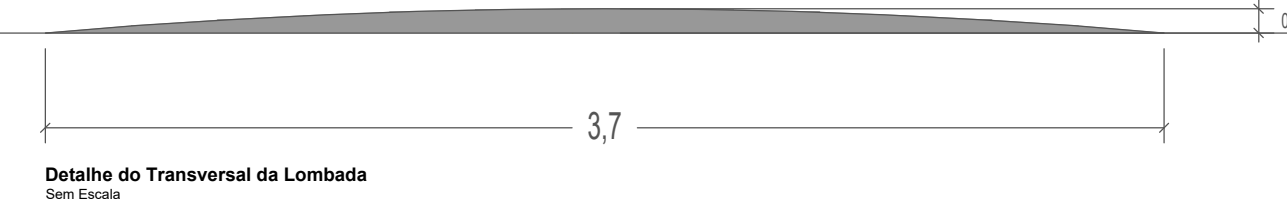
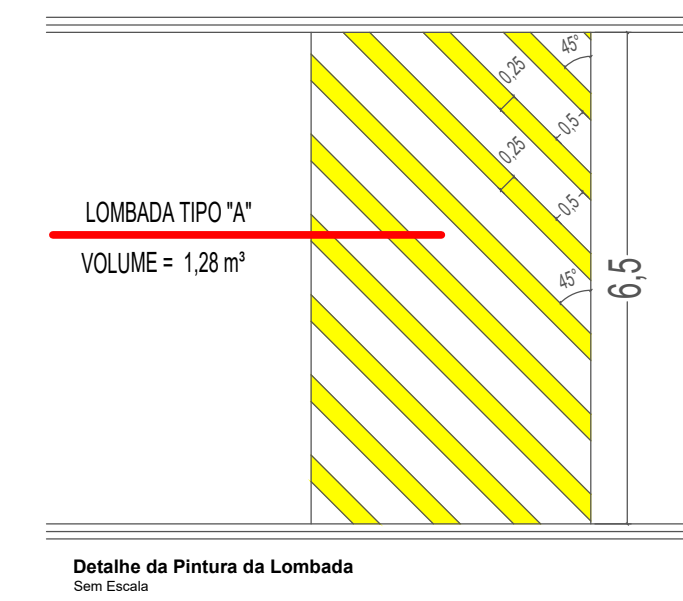
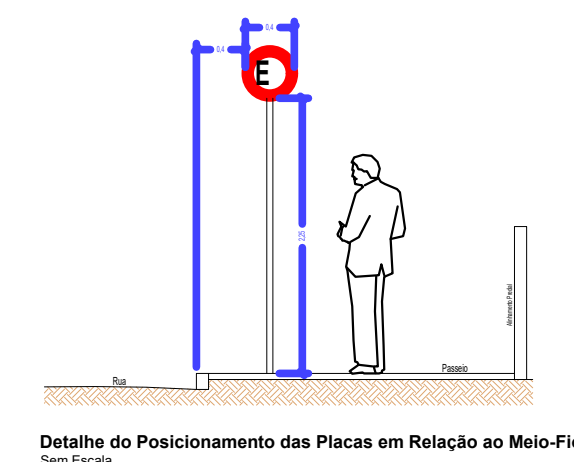


RESUMO DAS QUANTIDADES		
Material	Unidade	Total
— Pintura branca	m ²	113,17
— Pintura amarela	m ²	72,71
⊙ Placa Velocidade	Un.	8
◆ Placa Lombada	Un.	4

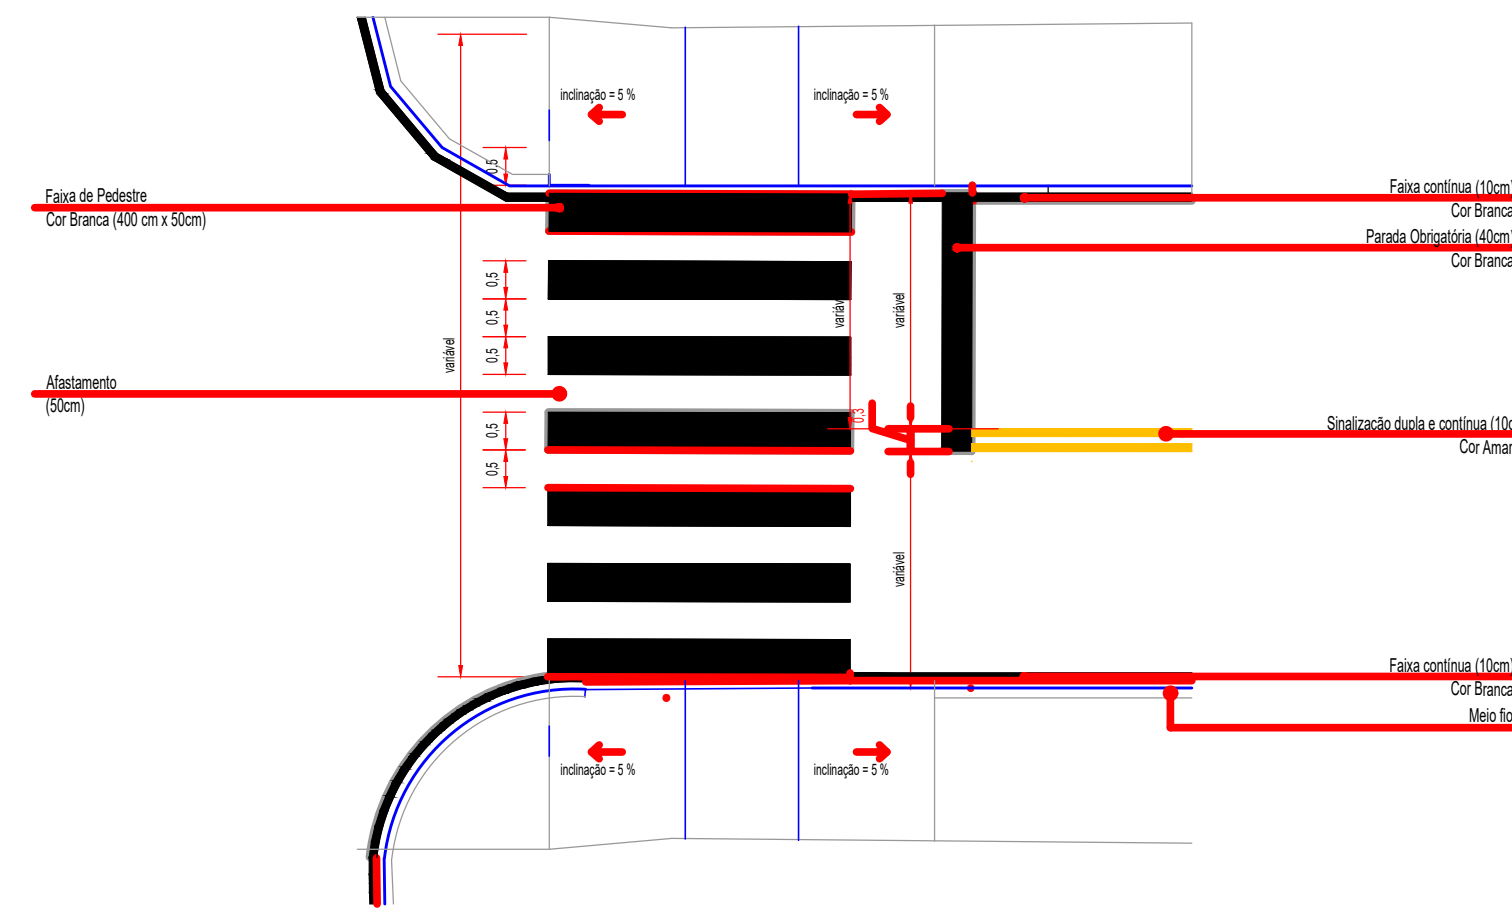

PLANTA DE SINALIZAÇÃO
Escala 1:250

PREFEITURA MUNICIPAL DE PALMITAL

DEPARTAMENTO DE ENGENHARIA PRONTO **5/5**

RECAPEAMENTO ASFÁLTICO EM VIAS URBANAS

Rua Pedro Antunes Plates

Sinalização (Prancha 1 de 1)



PREFEITO: **Roberto Rossi**
Prefeitura Municipal de Palmital
CNPJ: 75.980.025/0001-82

ENGENHEIRO: **Eduardo O. Tomen**
Engenheiro Civil - CREA-PR 80410/0