


DETALHE DA BOCA DE LOBO

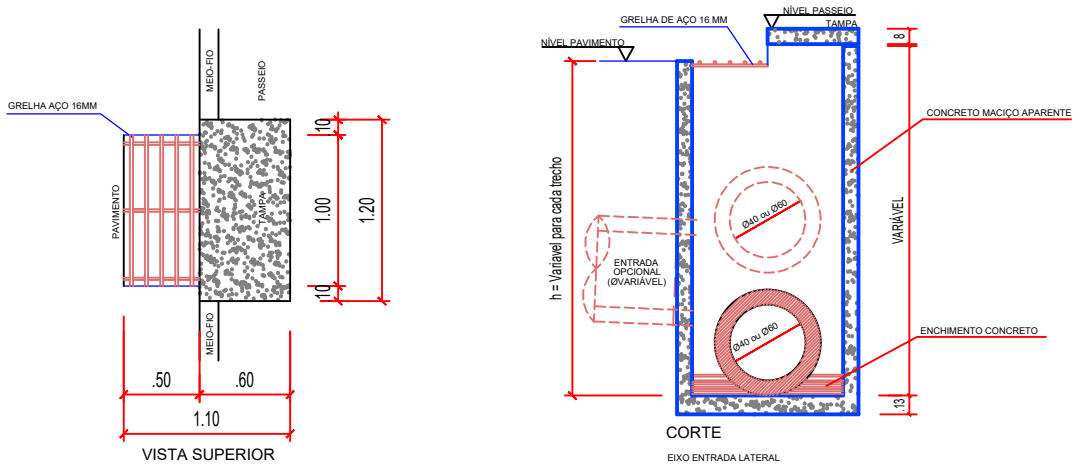

QUADRO DE QUANTIDADES RUA RUI BARBOSA		
Material	Unidade	Total
Boca de Lobo	Un.	-
Tubo B5TC Ø 40 cm	m	-
Tubo B5TC Ø 60 cm	m	-
Tubo B5TC Ø 80 cm	m	-
Tubo B5TC Ø 100 cm	m	-
Dispositivo de Energia	Un.	-

QUADRO DE QUANTIDADES RUA JOSÉ B. OLIVEIRA		
Material	Unidade	Total
Boca de Lobo	Un.	-
Tubo B5TC Ø 40 cm	m	-
Tubo B5TC Ø 60 cm	m	-
Tubo B5TC Ø 80 cm	m	-
Tubo B5TC Ø 100 cm	m	-
Dispositivo de Energia	Un.	-

PLANTA DE DRENAGEM
Escala 1:500

PREFEITURA MUNICIPAL DE PALMITAL

DEPARTAMENTO DE ENGENHARIA

PRANCHA

4/6

PAVIMENTAÇÃO ASFÁLTICA EM VIAS URBANAS

Diversas ruas do Perímetro Urbano



CONTRIBUINDO A NOVO TEMPO

PROJETO

Prefeito Roberto Rossi
Prefeitura Municipal de Palmital
CNPJ: 15.680.025/0001-92

RESPONSÁVEL TÉCNICO PELO PROJETO
Darian Aurélio Dutra
Arquiteto e Urbanista - CAU/PR - A126900-8

ESTATÍSTICAS

AUTENTICAÇÕES

DESENHO

Darian

ESCALA

Indicada

Palmital, julho de 2025.