
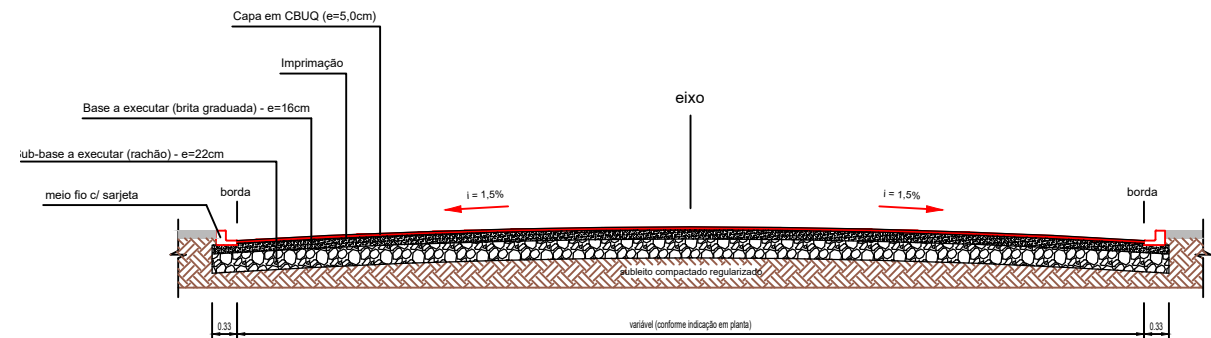


PLANTA DE PAVIMENTAÇÃO  
Escala 1:500

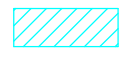

| QUADRO DE QUANTIDADES RUA CRISTO REI  |                  |         |            |
|---|------------------|---------|------------|
| SÍMBOLO   | DESCRIÇÃO        | UNIDADE | QUANTIDADE |
|  | Asfalto com base | m²      | 1.853,52   |

PREFEITURA MUNICIPAL DE PALMITAL

DEPARTAMENTO DE ENGENHARIA

PRANCHA

1/11

PAVIMENTAÇÃO ASFÁLTICA EM VIAS URBANAS

Diversas ruas do Perímetro Urbano

Drenagem(Prancha 1 de 1)



Prefeitura de  
**Palmital**  
CONSTRUINDO UM NOVO TEMPO

PROJETADO  
  
\_\_\_\_\_  
Prefeito Roberto Rossi  
Prefeitura Municipal de Palmital  
CNPJ: 15.680.025/0001-92

RESPONSÁVEL TÉCNICO E PROJETISTA  
  
\_\_\_\_\_  
Darlan Aurélio Dutra  
Arquiteto e Urbanista - CAU/PR - A189000-8

ESTATÍSTICAS

AUTENTICAÇÕES

DESENHO

Darlan

ESCALA

Indicada

Palmital, julho de 2025.