



PLANTA DE SINALIZAÇÃO
Escala 1:500


Esquema com Detalhes da Sinalização Horizontal
Escala 1:100

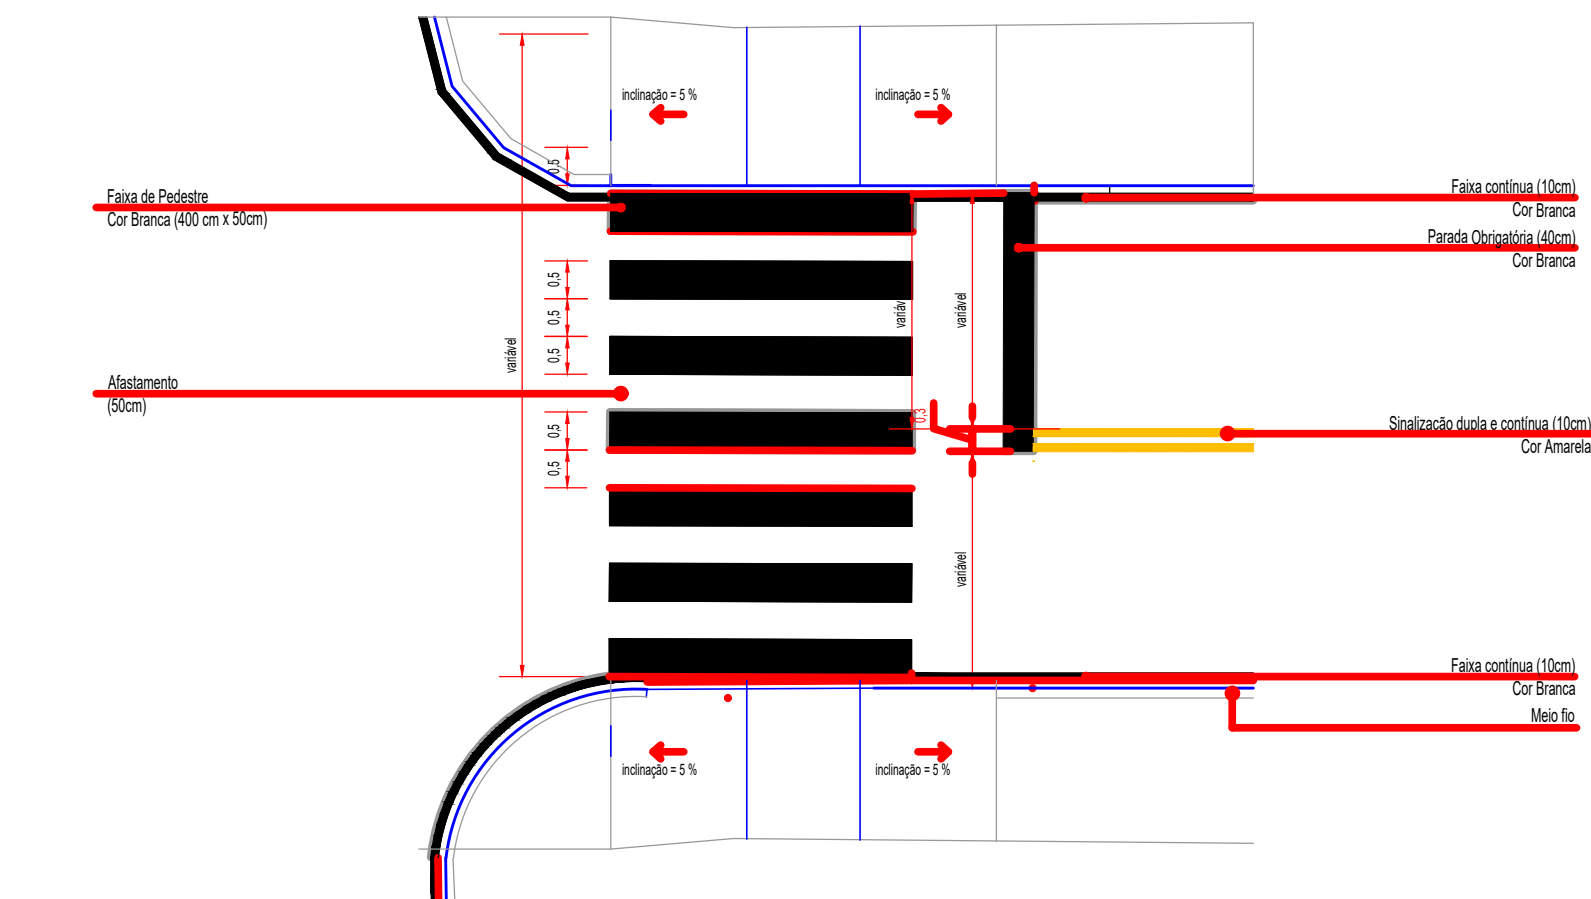

QUADRO DE QUANTIDADES RUA JOSÉ BASÍLIO DE OLIVEIRA		
Material	Unidade	Total
— Pintura branca	m²	79,47
— Pintura amarela	m²	13,55
Placa Velocidade	UPL	2
Placa Pare	UPL	-
Placa Lombada	UPL	-
Placa Nome de Rua	UPL	-

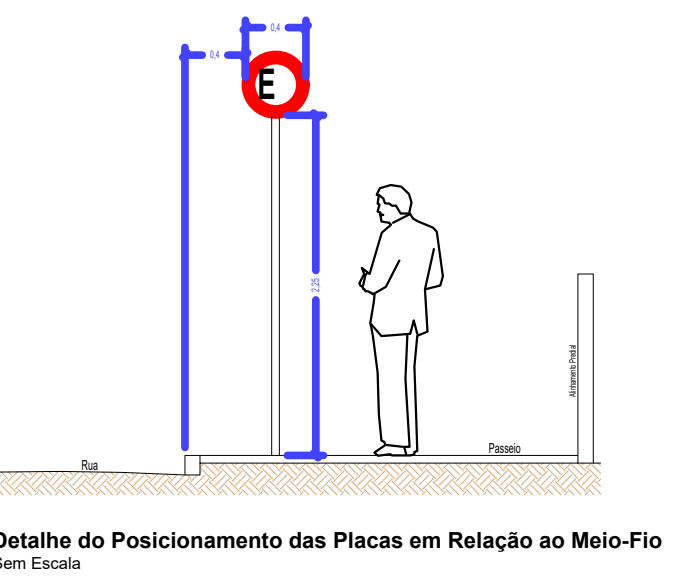

Detalhe do Posicionamento das Placas em Relação ao Meio-Fio
Sem Escala

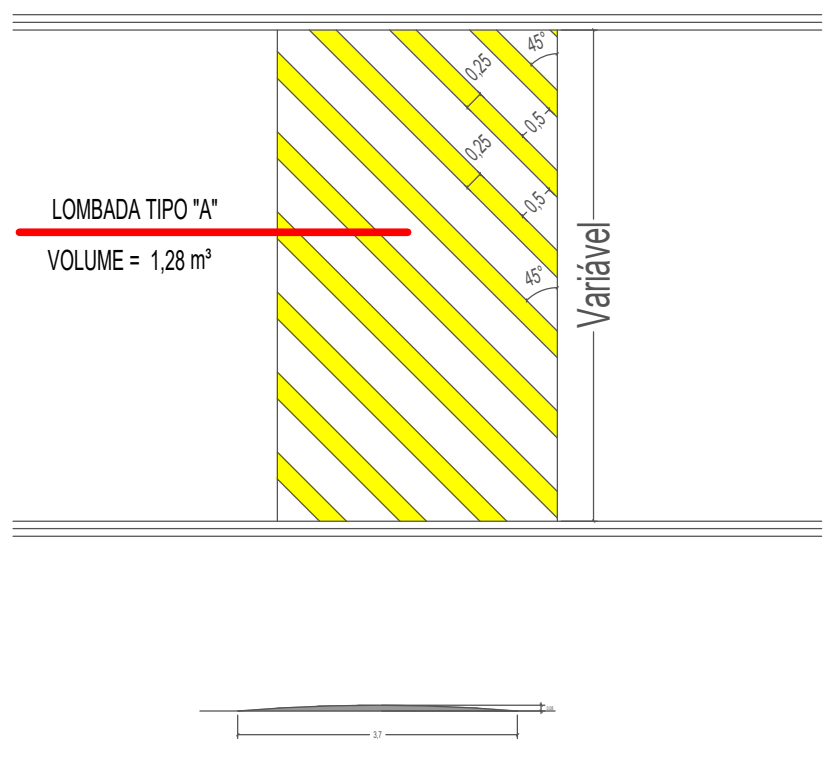

PREFEITURA MUNICIPAL DE PALMITAL

DEPARTAMENTO DE ENGENHARIA

PRANCHA
2/11

PAVIMENTAÇÃO ASFÁLTICA EM VIAS URBANAS

Diversas ruas do Perímetro Urbano

Sinalização(Prancha 2 de 6)



Prefeito Roberto Rossi
Prefeitura Municipal de Palmital
CNPJ: 15.680.025/0001-92

Darlan Aurélio Dutra
Arquiteto e Urbanista - CAU/PR - A189000-8

DESENHO: Darlan

ESCALA: Indicada

Palmital, julho de 2025.