


Esquema com Detalhes da Sinalização Horizontal  
Escala 1:100

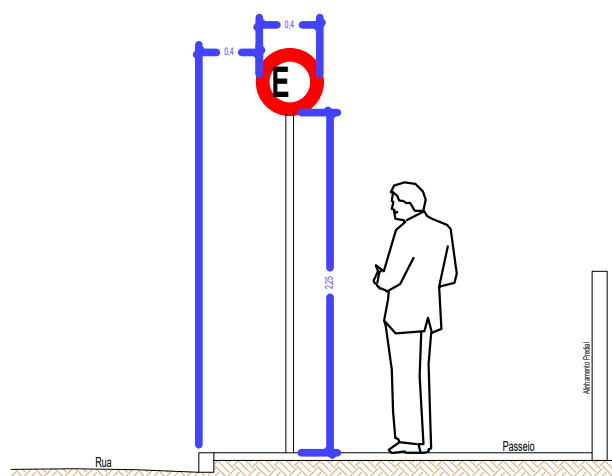

Detalhe do Posicionamento das Placas em Relação ao Meio-Fio  
Sem Escala

| QUADRO DE QUANTIDADES RUA INTERVENTOR M. RIBAS |         |       |
|--|---------|-------|
| Material                                       | Unidade | Total |
| — Pintura branca                               | m²      | 74,82 |
| — Pintura amarela                              | m²      | 12,92 |
| ⊘ Placa Velocidade                             | UPL     | 4     |
| ⊘ Placa Pare                                   | UPL     | 2     |
| ⬇ Placa Lombada                                | UPL     | -     |
| ⬆ Placa Nome de Rua                            | UPL     | 2     |

| QUADRO DE QUANTIDADES RUA VILA DO GRITO |         |       |
|---|---------|-------|
| Material                                | Unidade | Total |
| — Pintura branca                        | m²      | 43,00 |
| — Pintura amarela                       | m²      | 14,06 |
| ⊘ Placa Velocidade                      | UPL     | 2     |
| ⊘ Placa Pare                            | UPL     | 2     |
| ⬇ Placa Lombada                         | UPL     | -     |
| ⬆ Placa Nome de Rua                     | UPL     | 1     |

| QUADRO DE QUANTIDADES RUA SANTANA |         |       |
|-----------------------------------|---------|-------|
| Material                          | Unidade | Total |
| — Pintura branca                  | m²      | 75,25 |
| — Pintura amarela                 | m²      | 13,38 |
| ⊘ Placa Velocidade                | UPL     | 4     |
| ⊘ Placa Pare                      | UPL     | 2     |
| ⬇ Placa Lombada                   | UPL     | -     |
| ⬆ Placa Nome de Rua               | UPL     | 2     |

PLANTA DE SINALIZAÇÃO  
Escala 1:500

PREFEITURA MUNICIPAL DE PALMITAL

DEPARTAMENTO DE ENGENHARIA

3/6

PAVIMENTAÇÃO ASFÁLTICA EM VIAS URBANAS

Diversas ruas do Perímetro Urbano

Sinalização (Prancha 3 de 6)



Prefeito Roberto Rossi  
Prefeitura Municipal de Palmital  
CNPJ: 15.680.025/0001-92

Responsável Técnico pelo Projeto  
Darian Aurélio Dutra  
Arquiteto e Urbanista - CAU/PR - A189000-8

ESTAMPAS

AUTENTICAÇÕES

ELABORADO: Darian

ESCALA: Indizada

Palmital, julho de 2025.