


PLANTA DO TRECHO DE RECAPE
Escala:.....1/400


TRECHO 8: RUA SETE DE SETEMBRO
(ENTRE A R. 15 DE NOVEMBRO E A R. INTERV. MANOEL RIBAS)


TRECHO 7: RUA MOISÉS LUPION
(ENTRE A R. MAL. FLORIANO PEIXOTO E A R. SETE DE SETEMBRO)

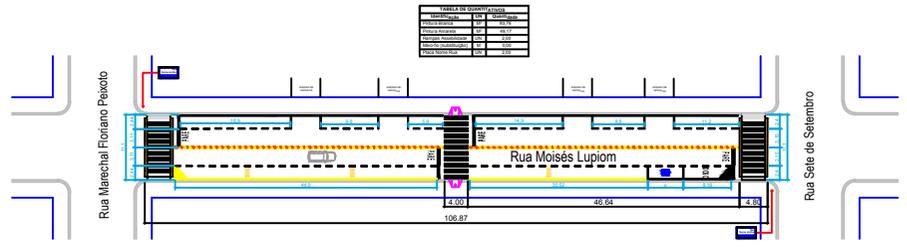


PLANTA DO TRECHO DE RECAPE
Escala:.....1/400

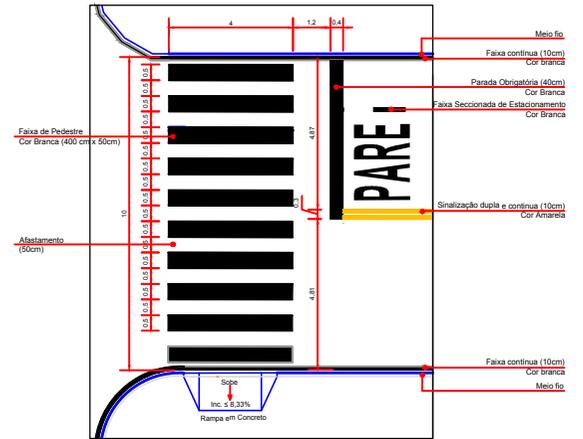


DETALHE FAIXA DE PEDESTRE
Escala:.....1/75

Seção de Drenagem da Faixa Elevada
escala 1:15

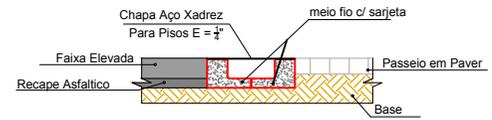

DETALHE FAIXA DE PEDESTRE ELEVADA
Escala:.....1/75

RAMPA MODELO 02
Escala 1:50

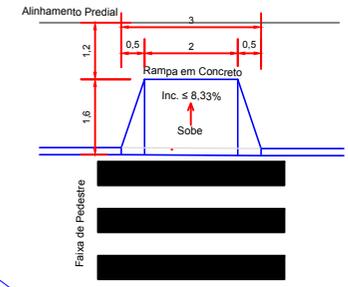

PREFEITURA MUNICIPAL DE PALMITAL

DEPARTAMENTO DE ENGENHARIA **07/07**

PROJETO DE RECAPEAMENTO ASFÁLTICO

PROJETO DE SINALIZAÇÃO E DETALHES


Prefeitura Municipal de Palmital
CNPJ: 75.680.025/0001-82

Eng. Eduardo O. Tomen
Engenheiro Civil - CREA-PR 03402/D

