


PLANTA ÁGUA FRIA – CAIXA D'ÁGUA
esc.1:50

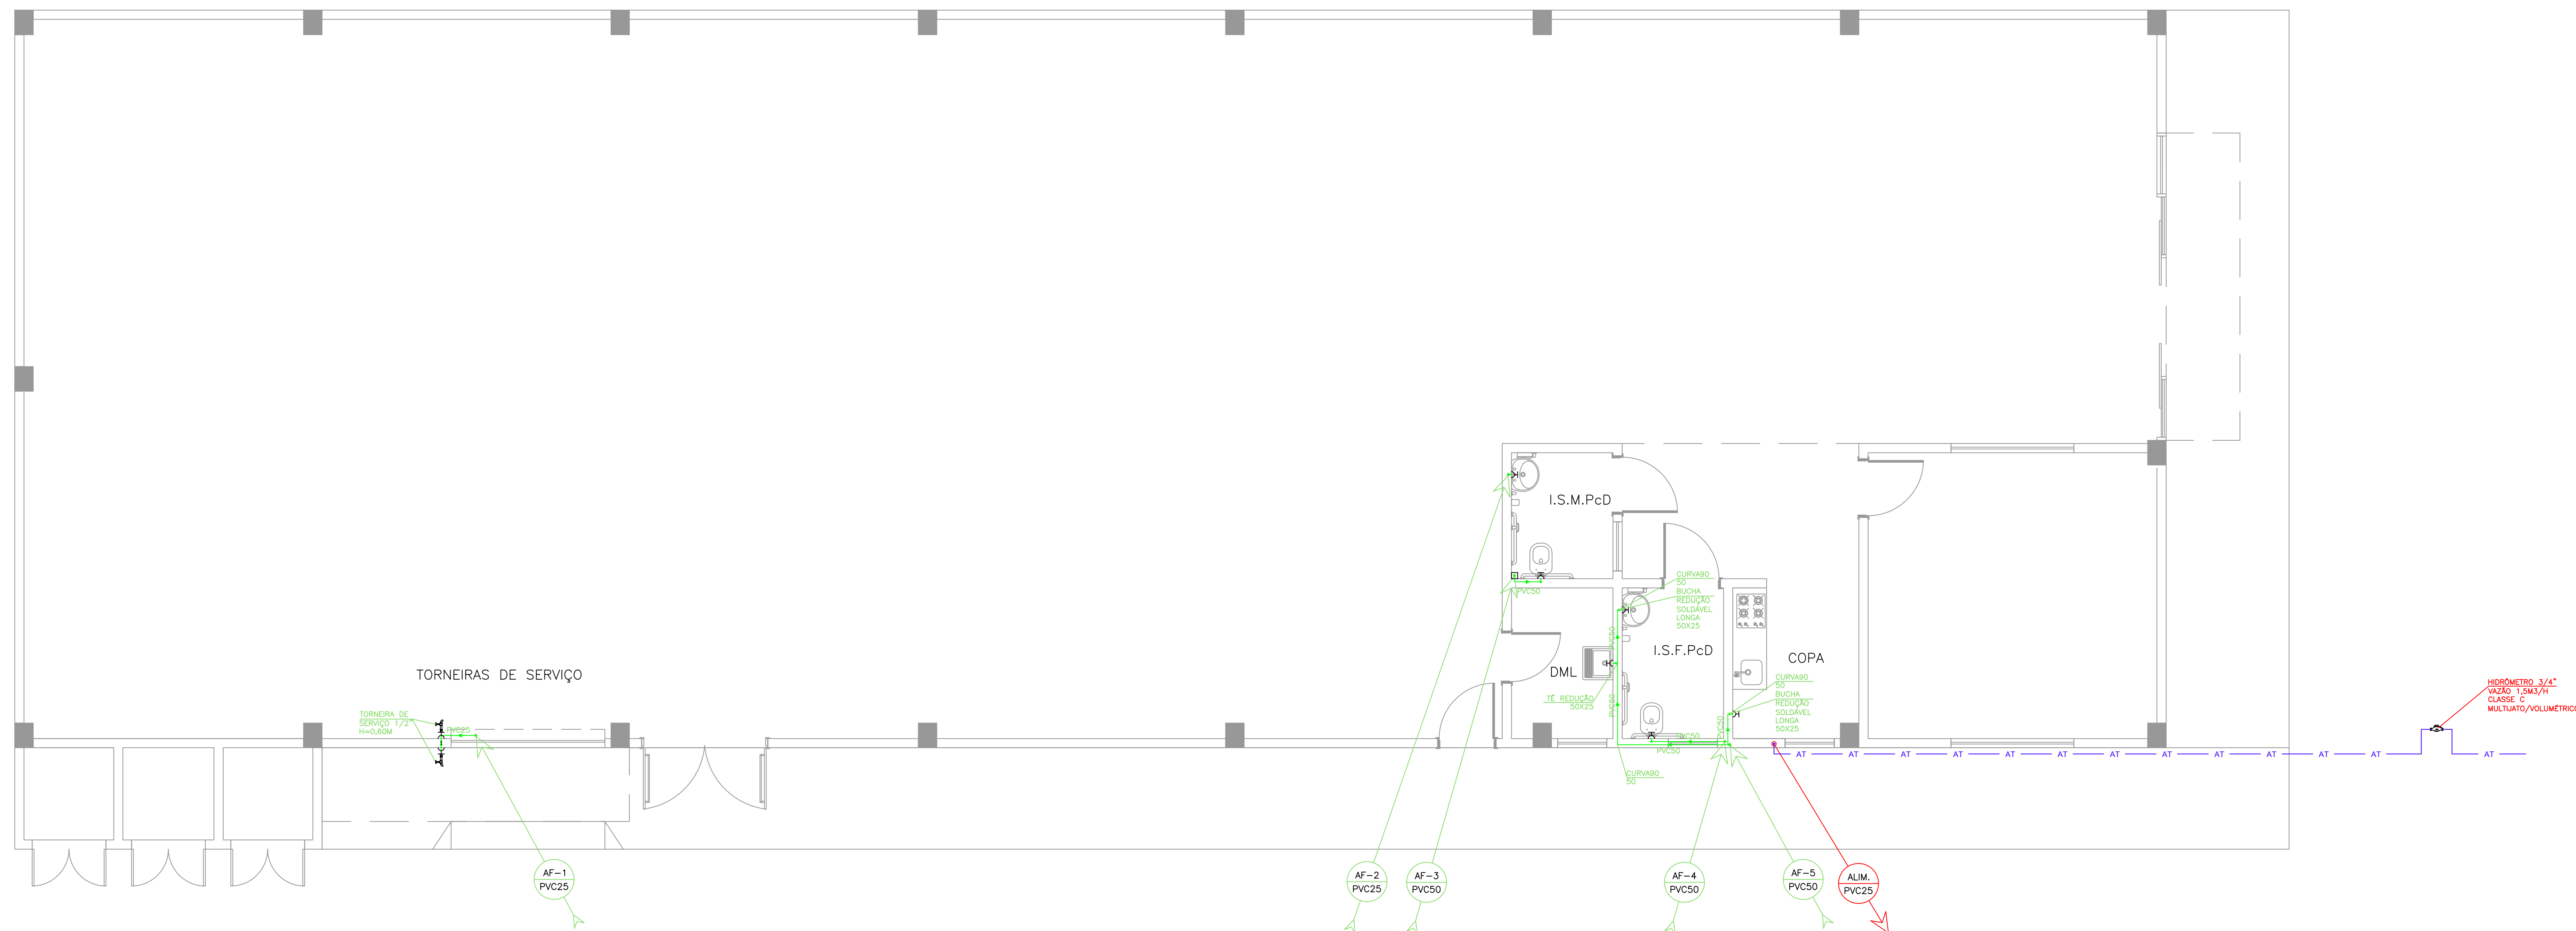

PLANTA ÁGUA FRIA – TÉRREO
esc.1:50

01	COMPATIB. ESGOTO COM ESTRUTURA E ALTERAÇÃO RALO DAS LIXEIRAS	04/2021	
Nº	REVISÃO	DATA	VISTO

[illegible]